


Höhenbezug : NN

Lagebezug : ETRS89/UTM33

**Endgültige Abmessungen nach
statischen, konstruktiven und
wirtschaftlichen Erfordernissen**

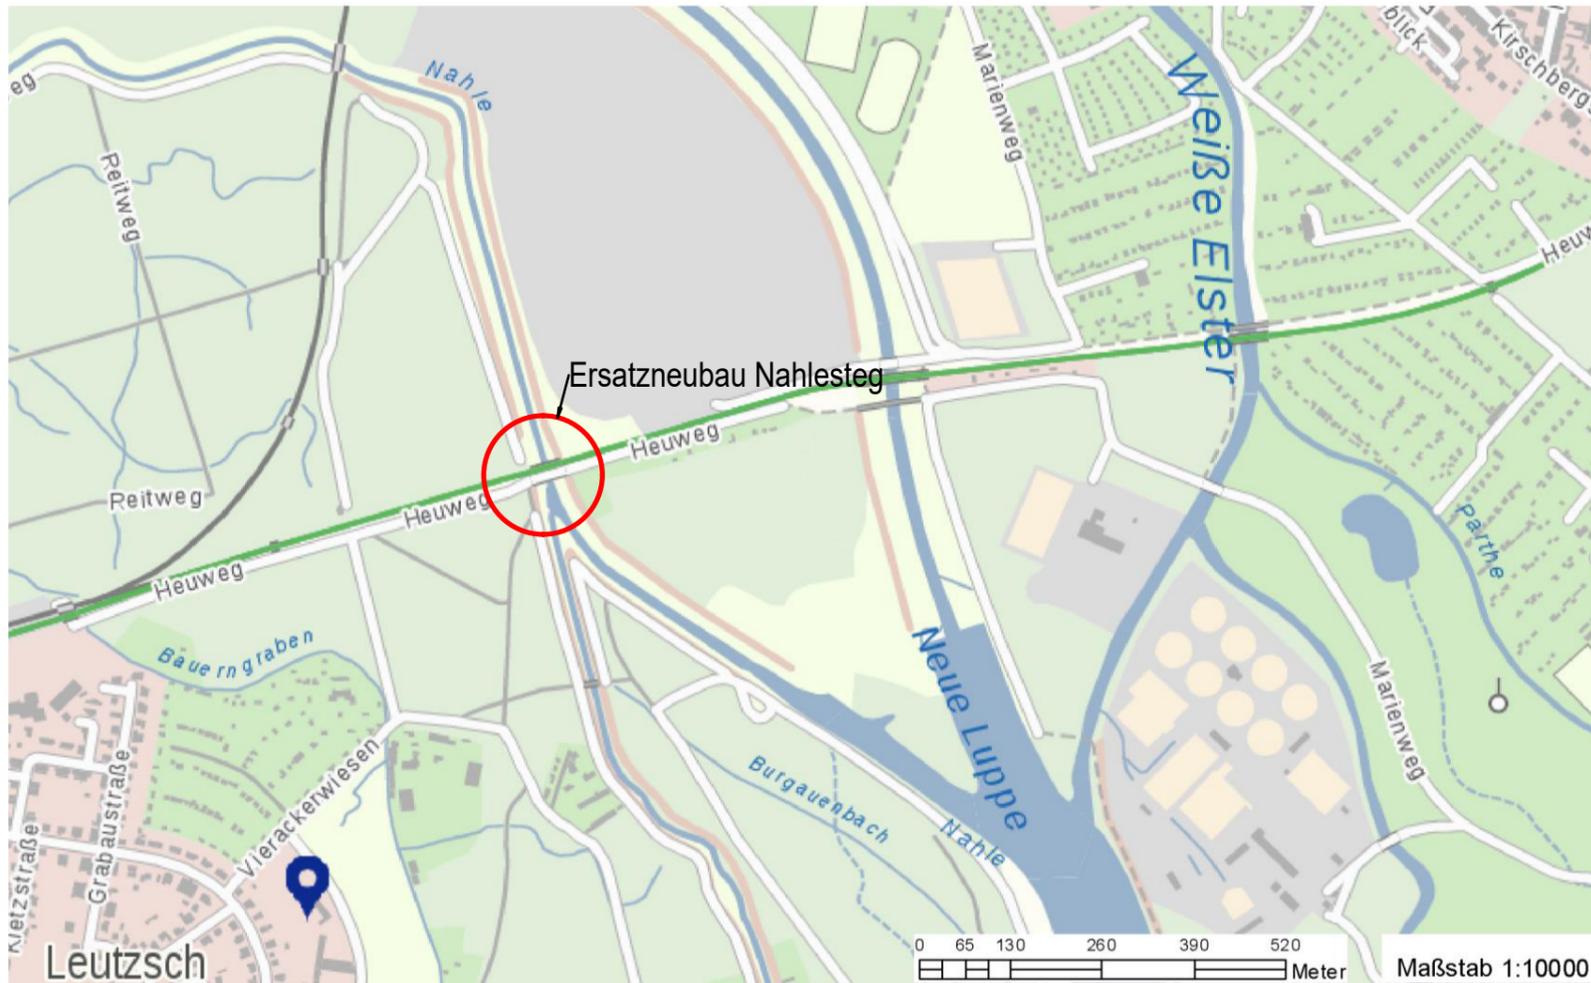

Auftraggeber



Stadt Leipzig
Verkehrs- und Tiefbauamt

Gilt nur für die Ausschreibung!

Bauvorhaben

Ersatzneubau Nahlesteg im Zuge
des Heuweges

Projekt-Nr.:

Bauteil /
Planbezeichnung

Übersichtslageplan

Maßstab 1:10 000

Plan-Nr.:
11-001