


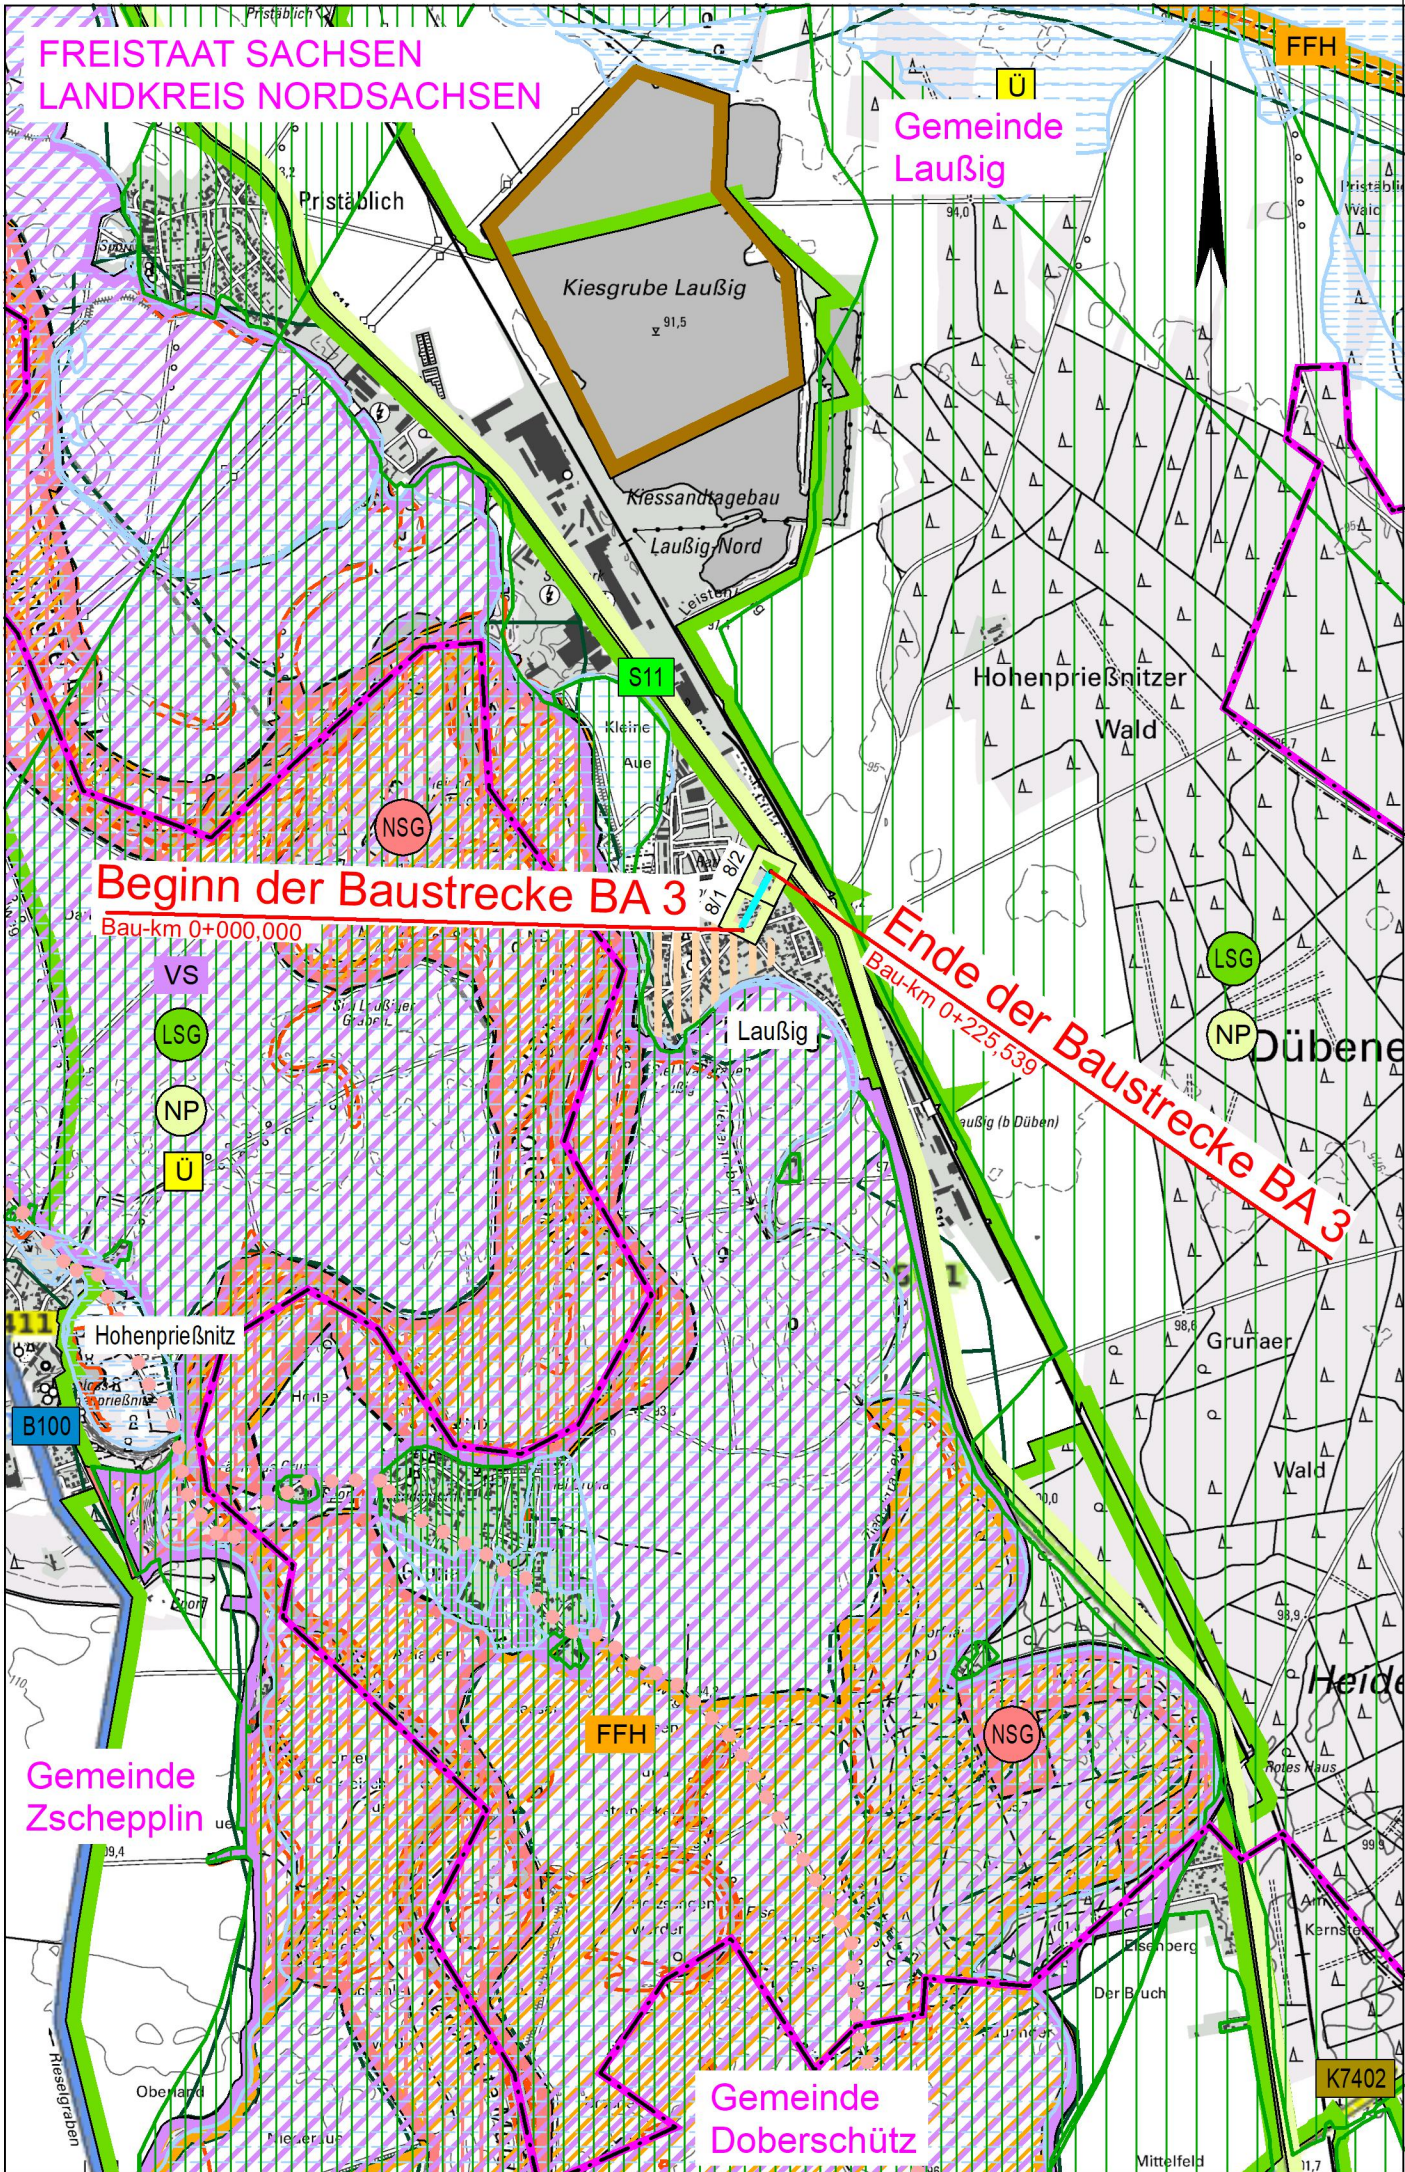

Zeichenerklärung

Planung

Baumaßnahme

Sonstiges

Hauptradweg

Straßennetz

vorhanden geplant

B 99

Bundesstraße

L 215

Landesstraße / Staatsstraße

K 33

Kreisstraße

sonstige Straße

Schutzgebiete

Natur, Landschaft, Wasser

VS

Europäisches Vogelschutzgebiet

FFH

FFH-Gebiet

NSG

Naturschutzgebiet

LSG

Landschaftsschutzgebiet

NP

Naturpark

Fläche des Biotopverbundes

gesetzlich geschütztes Biotop

Ü

Überschwemmungsgebiet

Verwaltung

Gemeindegrenze

weitere Gebiete

archäologische Verdachtsfläche

Ziele der Raumordnung

Vorranggebiet Hochwasserschutz

Vorranggebiet Freiraumsicherung

Vorranggebiet Rohstoffgewinnung

Vorbehaltsgebiet Freiraumsicherung

Ausschreibungsunterlage

Bauherr
Versorgungsverband Eilenburg-Wurzen
Am Alten Celluloidwerk 12
04838 Eilenburg
Tel.: 03423/ 6855-0 Fax: 03423/ 6855-19 Email: zentrale@v-e-w.de



Unterlage / Blatt-Nr.: 3 / 1

Übersichtslageplan

Maßstab: 1:25000

TWL Auswechslung/ Erneuerung Laußig
3. BA - Gartenstraße

Bau-km 0+000 - 0+225,539

aufgestellt:

_____, den _____