




Abwicklung C-C
M 1:100

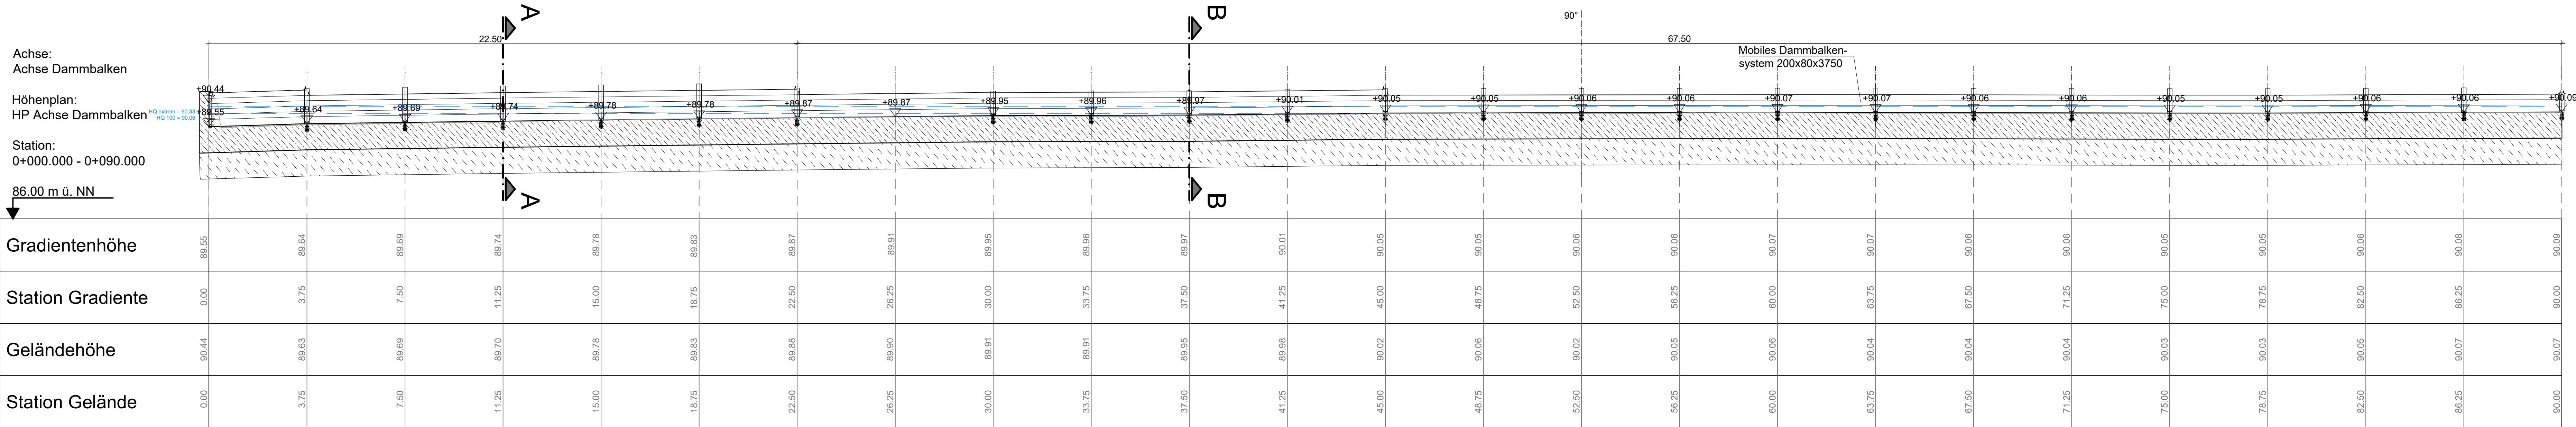


Draufsicht
M 1:250

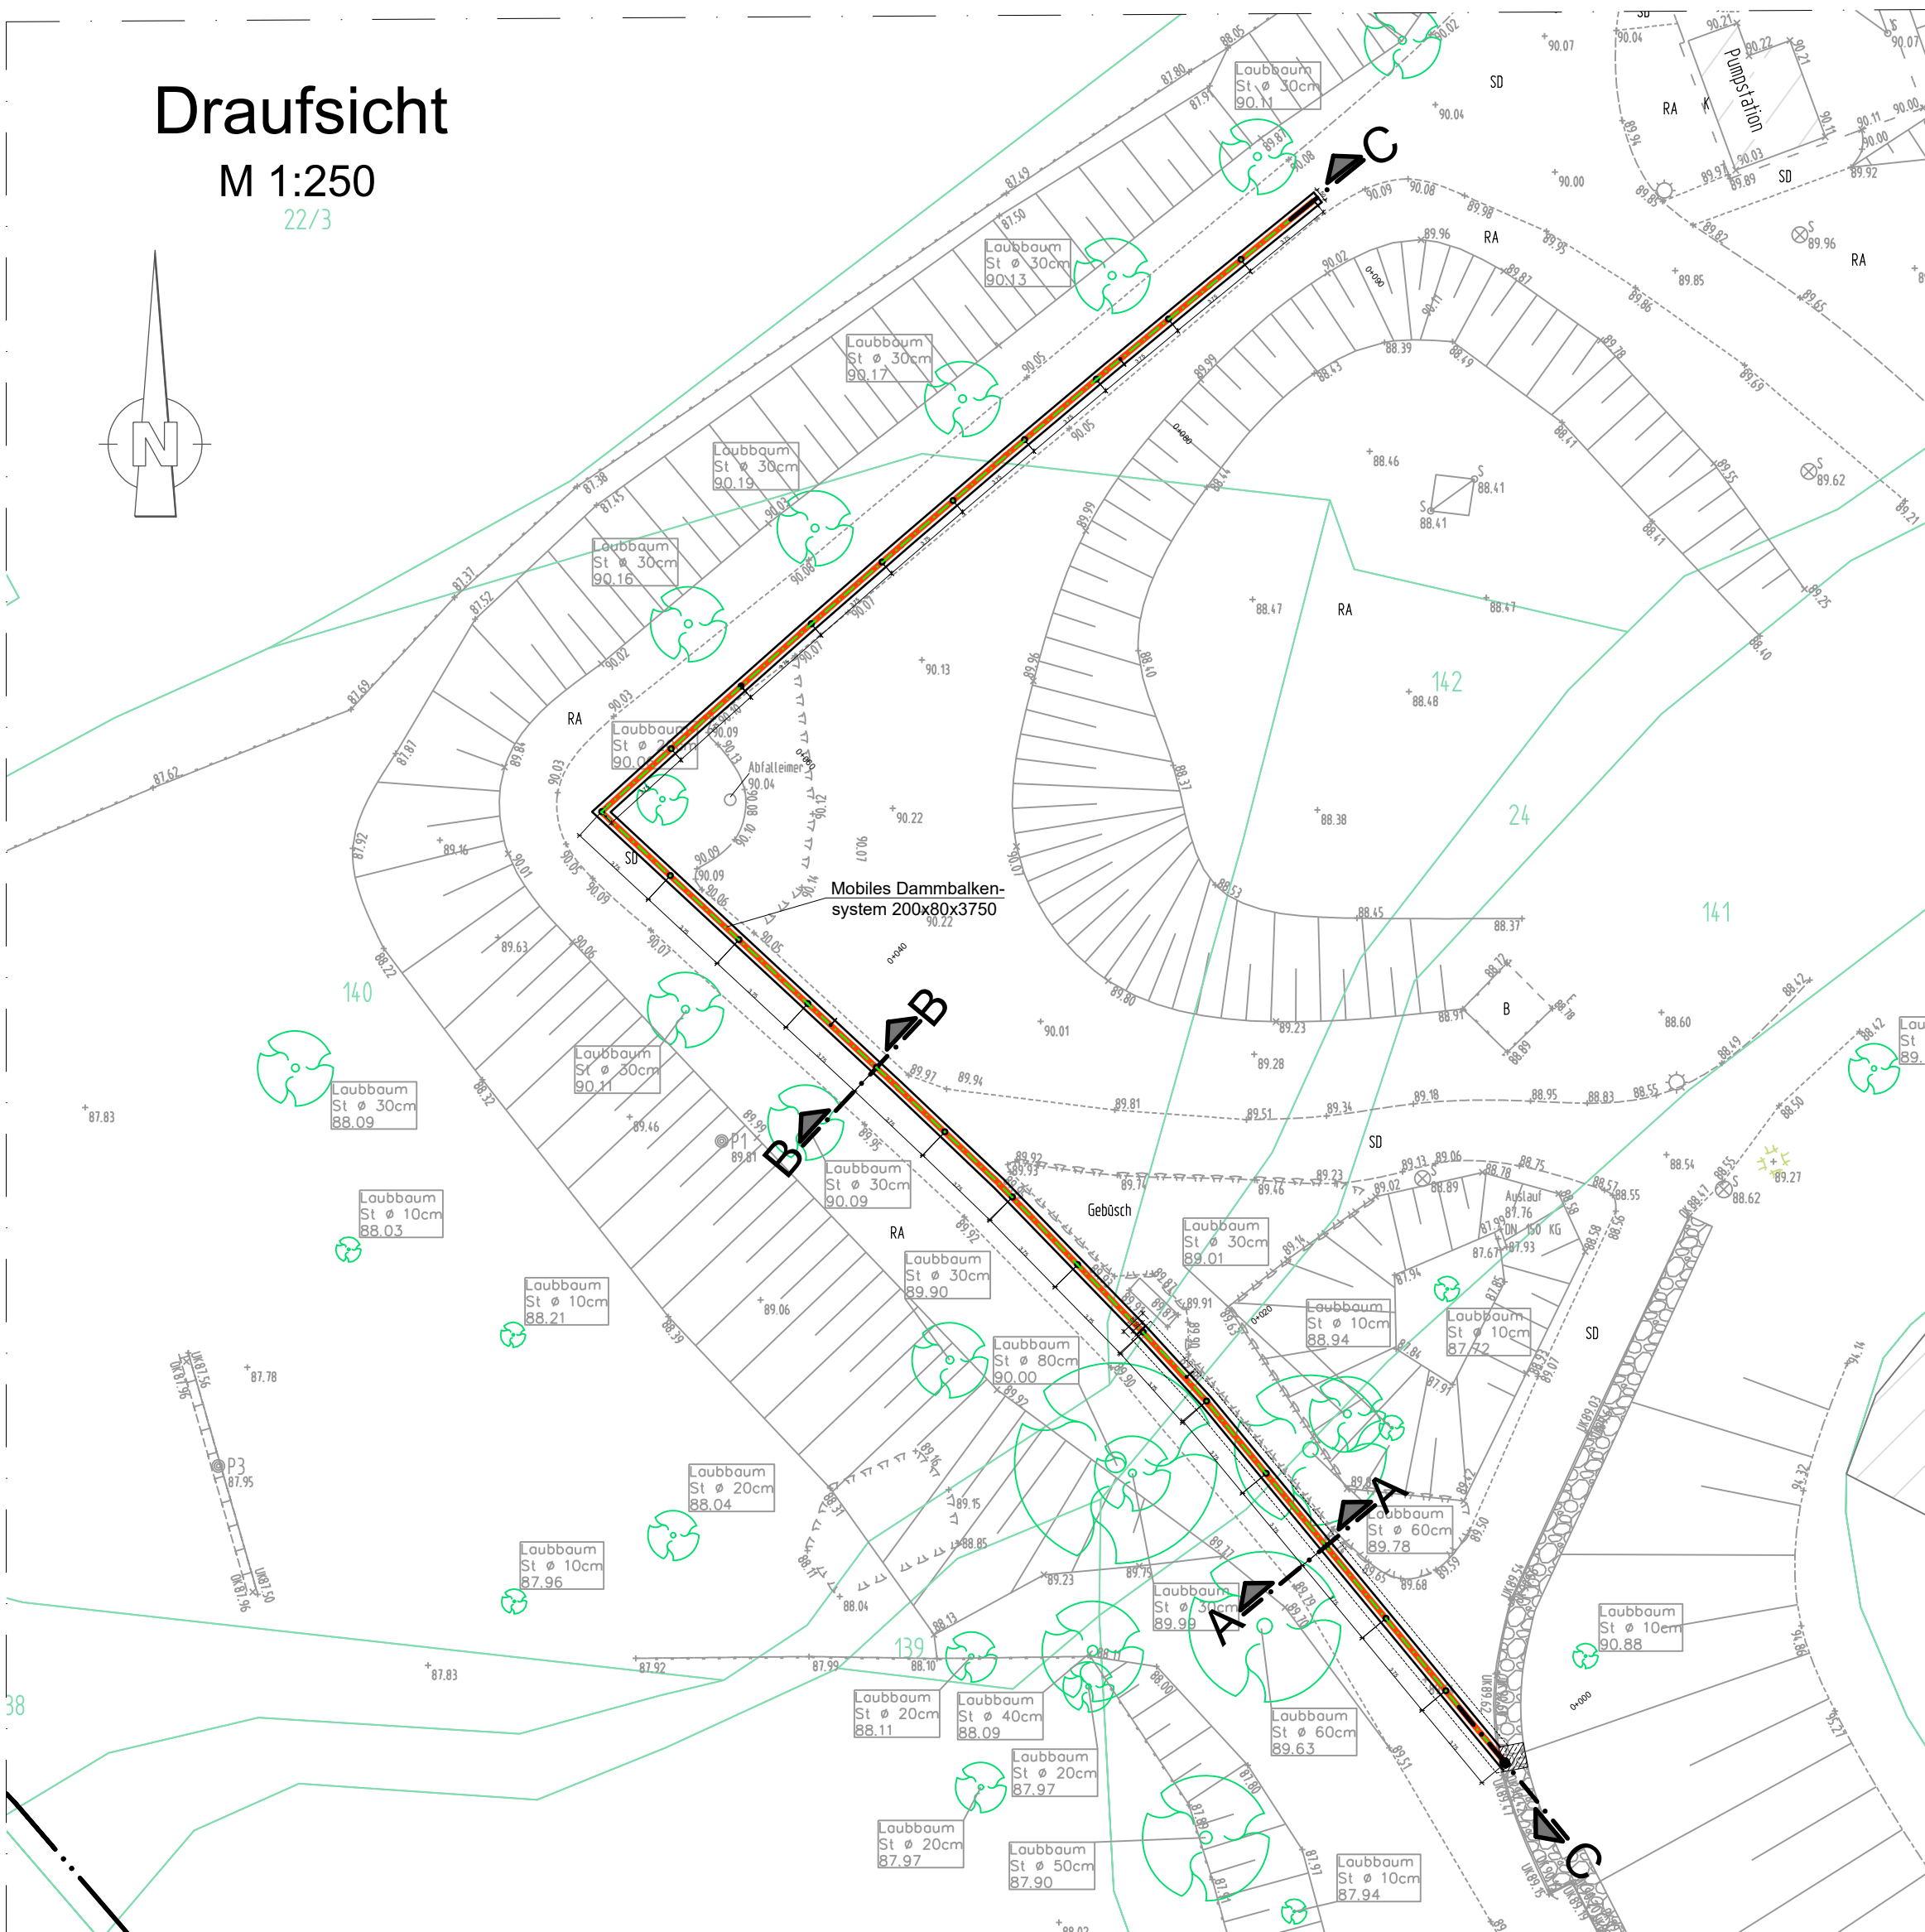

Schnitt A-A
M 1:50

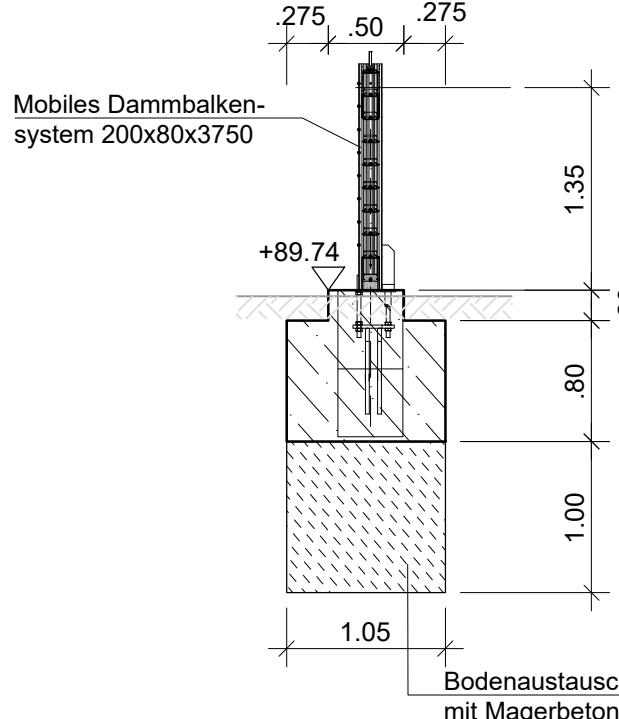

Schnitt B-B
M 1:50

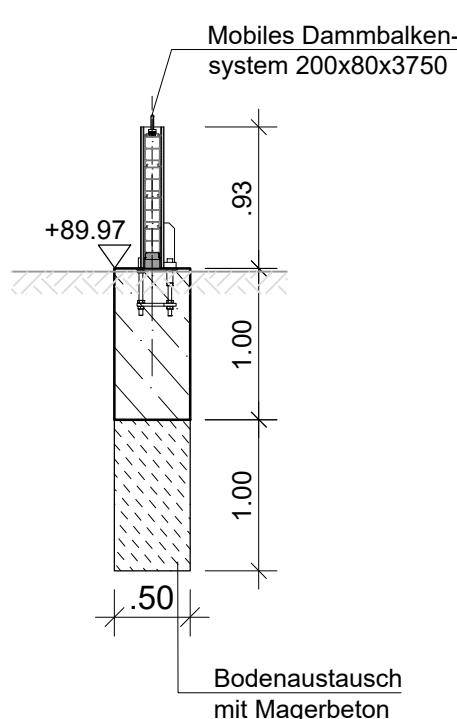

Zeichenerklärung Planung

- Achse
- mobiles Dammbalkensystem

Zeichenerklärung Bestand


- Flurungsgrenze (ALG)
- Flurungsgrenze
- Eingang
- Einfaß
- Hochbord
- Abweisung Zweizeiler
- Kies- u. Feldweg
- Strahlenrand ohne Randbefestigung
- Ackerrand
- Tiefband
- Mauer
- Zaun
- Gelände
- Röhre
- Schraube
- Wasserspiegel
- Polygonpunkt
- Maßstab
- Grenzfähigkeit
- Straßenschildkasten
- Schild
- Rohrleitung
- Überflurhydrant
- Unterflurhydrant
- Wasserschleier
- Strahlenbezeichnung
- Schallschrank
- Regenrinne
- Ob-Schild
- Km-Schild
- Leitpfosten
- Geschleier
- Verkehrszeichen
- Heizmaße
- Strommast
- Strommast mit zwei Föhen
- Bodenmarkierung
- Gelände
- Hecke
- Laubbaum
- Nadelbaum
- Fernwärmeschleier
- Fernwärmeschleier
- A Asphalt
- B Beton
- K Kies
- S Sand
- RA Rasen
- RG Rasengrün
- SB Schottersteine / Splitt
- BFF Belohnungsplaster
- GFF Großplaster
- KFF Kleinsplaster
- HFF Hochplaster
- ZFF Ziegelsplaster
- BFF Belohnungsplaster
- GFF Großplaster
- NFF Natursteinplaster
- LS Lichtschacht
- KF Kellerfenster

Lage der Festpunkte ist mit GPS bestimmt! Höhe ist über amt!. Festpunkte bestimmt!

Art	EDV-Nr.	Rechtswert	Hochwert	Höhe
MB	4441901220	332343.973	5718282.063	91.428
RmK	P1	332340.203	5718469.239	89.808
RmK	P2	332387.047	5718413.652	87.568
Ng	P3	332320.100	5718456.265	87.952
Ng	P4	332379.467	5718515.163	90.203
RmK	P5	332412.719	5718413.679	88.597
RmK	P6	332396.792	5718382.724	87.746
Ng	P7	332439.240	5718407.880	91.684

Plangrundlagen

ALK	
Vermessung	
Lagestatus	LS 489 - UTM-Koordinaten UTM-Zone 33
Höhenstatus	HS 170 DHHN 2016 NHN-Höhen in Meter

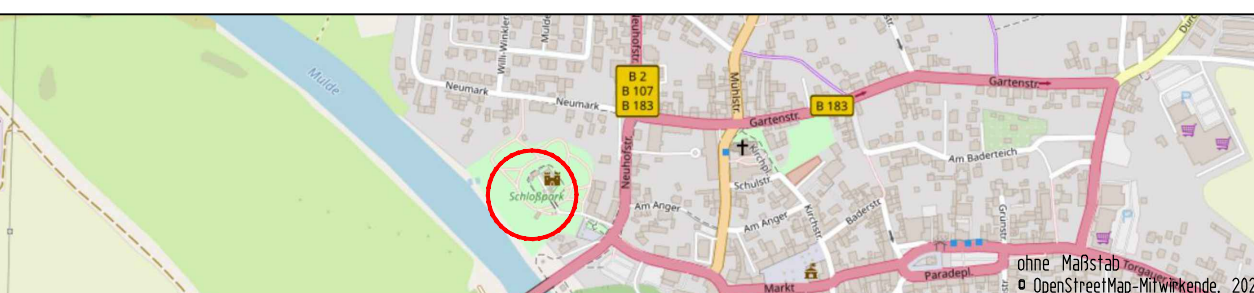

Bauherr:

Stadt Bad Düben
Markt 11, 04849 Bad Düben

Projekt:

Anpassung Hochwasserschutzdamm
hinter der Burg Bad Düben

Plan:

Lageplan - Mobile
Hochwasserschutzwand

Vermessen:

Entworfen:

Geprüft:

Bestand gezeichnet:

Planung gezeichnet:

Bauleitung:

Entwurfs- und
Genehmigungsplanung

Plan-Nr.: 423095

Datum: 16.06.2025

Maßstab: 1:250 / 1:100

Beilage-Nr.: --

Index	Datum	Art der Änderung	Name
a			
b			
c			

URHEBERRECHTLICH GESCHÜTZT VERVIELFÄLTIGUNG UND WEITERGABE AN DRITTE UNZULÄSSIG UND STRAFBAR