


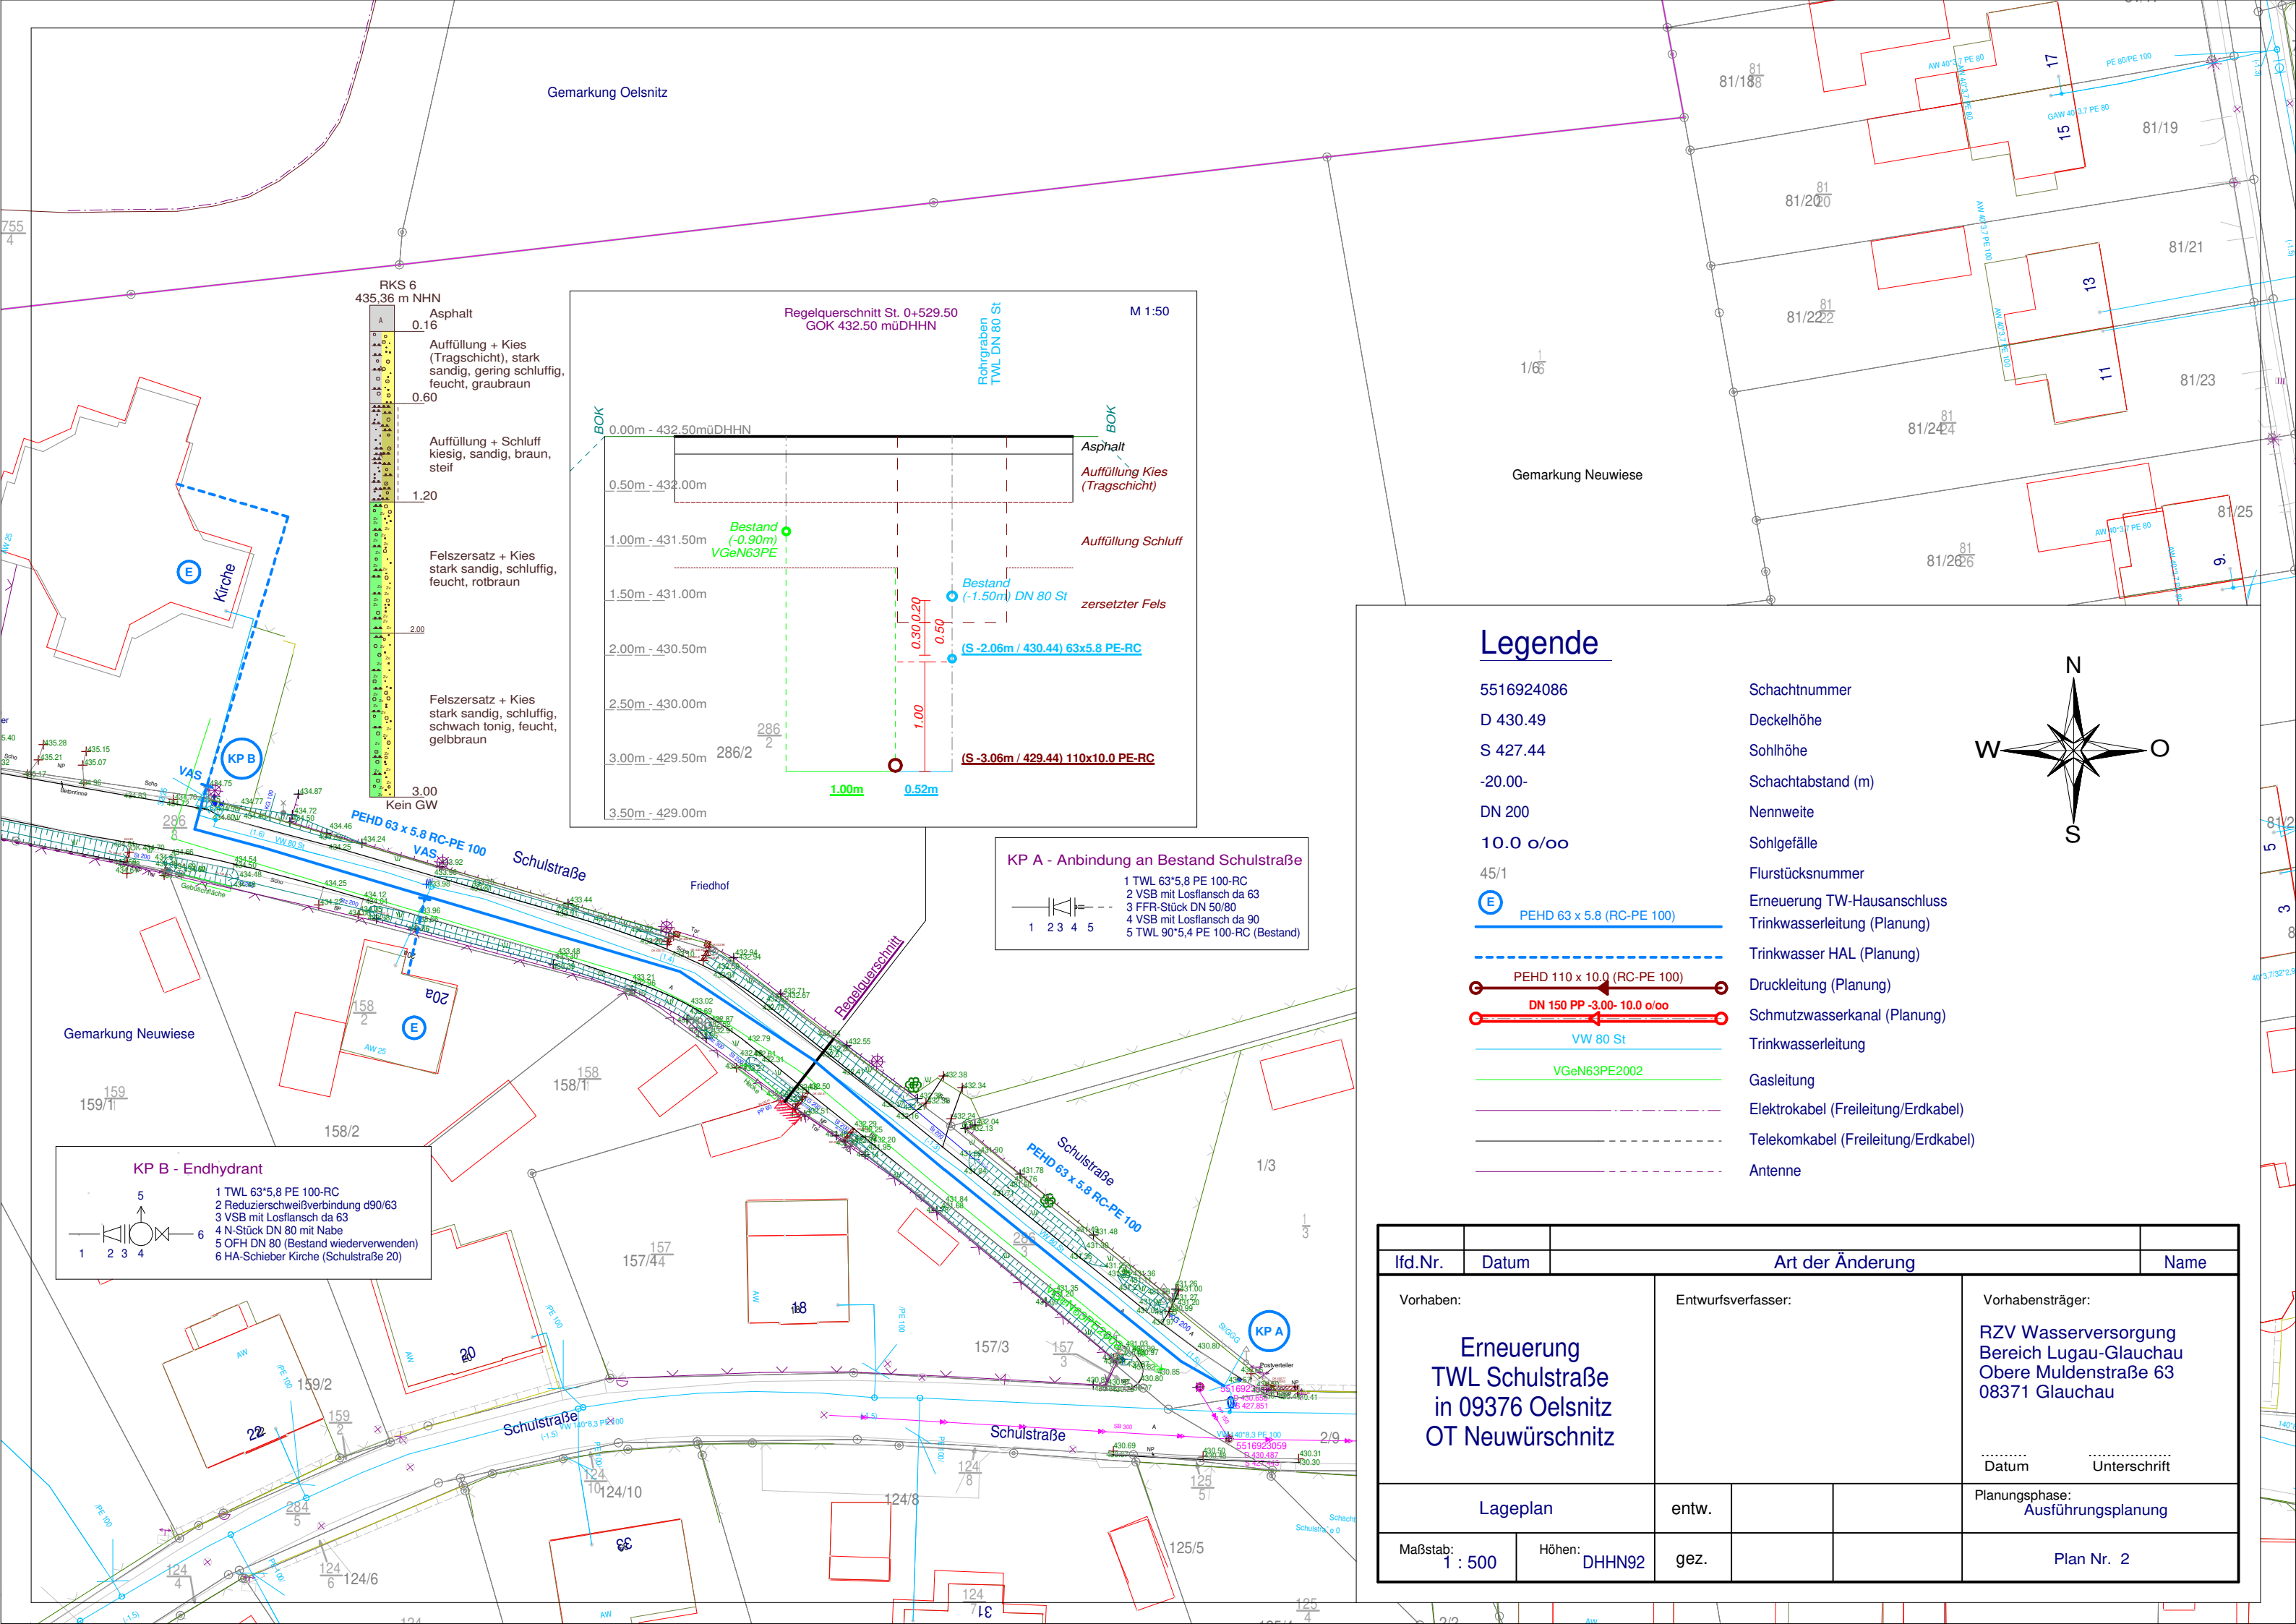

Gemarkung Oelsnitz

Gemarkung Neuwiese

Legende

- 5516924086

D 430.49

S 427.44

-20.00-

DN 200

10.0 o/oo

45/1

E

PEHD 63 x 5.8 (RC-PE 100)

PEHD 110 x 10.0 (RC-PE 100)

DN 150 PP -3.00- 10.0 o/oo

VW 80 St

VGeN63PE2002
- Schachtnummer

Deckelhöhe

Sohlhöhe

Schachtabstand (m)

Nennweite

Sohlgefälle

Flurstücksnummer

Erneuerung TW-Hausanschluss

Trinkwasserleitung (Planung)

Trinkwasser HAL (Planung)

Druckleitung (Planung)

Schmutzwasserkanal (Planung)


Trinkwasserleitung

Gasleitung

Elektrokabel (Freileitung/Erdkabel)

Telekomkabel (Freileitung/Erdkabel)

Antenne

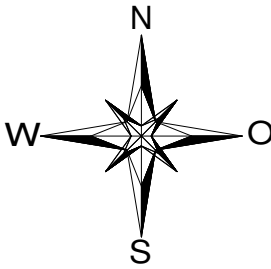

- KP B - Endhydrant
- 5

1

2

3

4

6
- 1 TWL 63*5,8 PE 100-RC

2 Reduzierschweißverbindung d90/63

3 VSB mit Losflansch da 63

4 N-Stück DN 80 mit Nabe

5 OFH DN 80 (Bestand wiederverwenden)

6 HA-Schieber Kirche (Schulstraße 20)

- KP A - Anbindung an Bestand Schulstraße
- 1

2

3

4

5
- 1 TWL 63*5,8 PE 100-RC

2 VSB mit Losflansch da 63

3 FFR-Stück DN 50/80

4 VSB mit Losflansch da 90

5 TWL 90*5,4 PE 100-RC (Bestand)

lfd.Nr.	Datum	Art der Änderung			Name
Vorhaben:		Entwurfsverfasser:		Vorhabensträger:	
Erneuerung TWL Schulstraße in 09376 Oelsnitz OT Neuwürschnitz				RZV Wasserversorgung Bereich Lugau-Glauchau Obere Muldenstraße 63 08371 Glauchau	
Lageplan		entw.			Datum Unterschrift
Maßstab: 1 : 500	Höhen: DHHN92	gez.			Planungsphase: Ausführungsplanung
				Plan Nr. 2	