


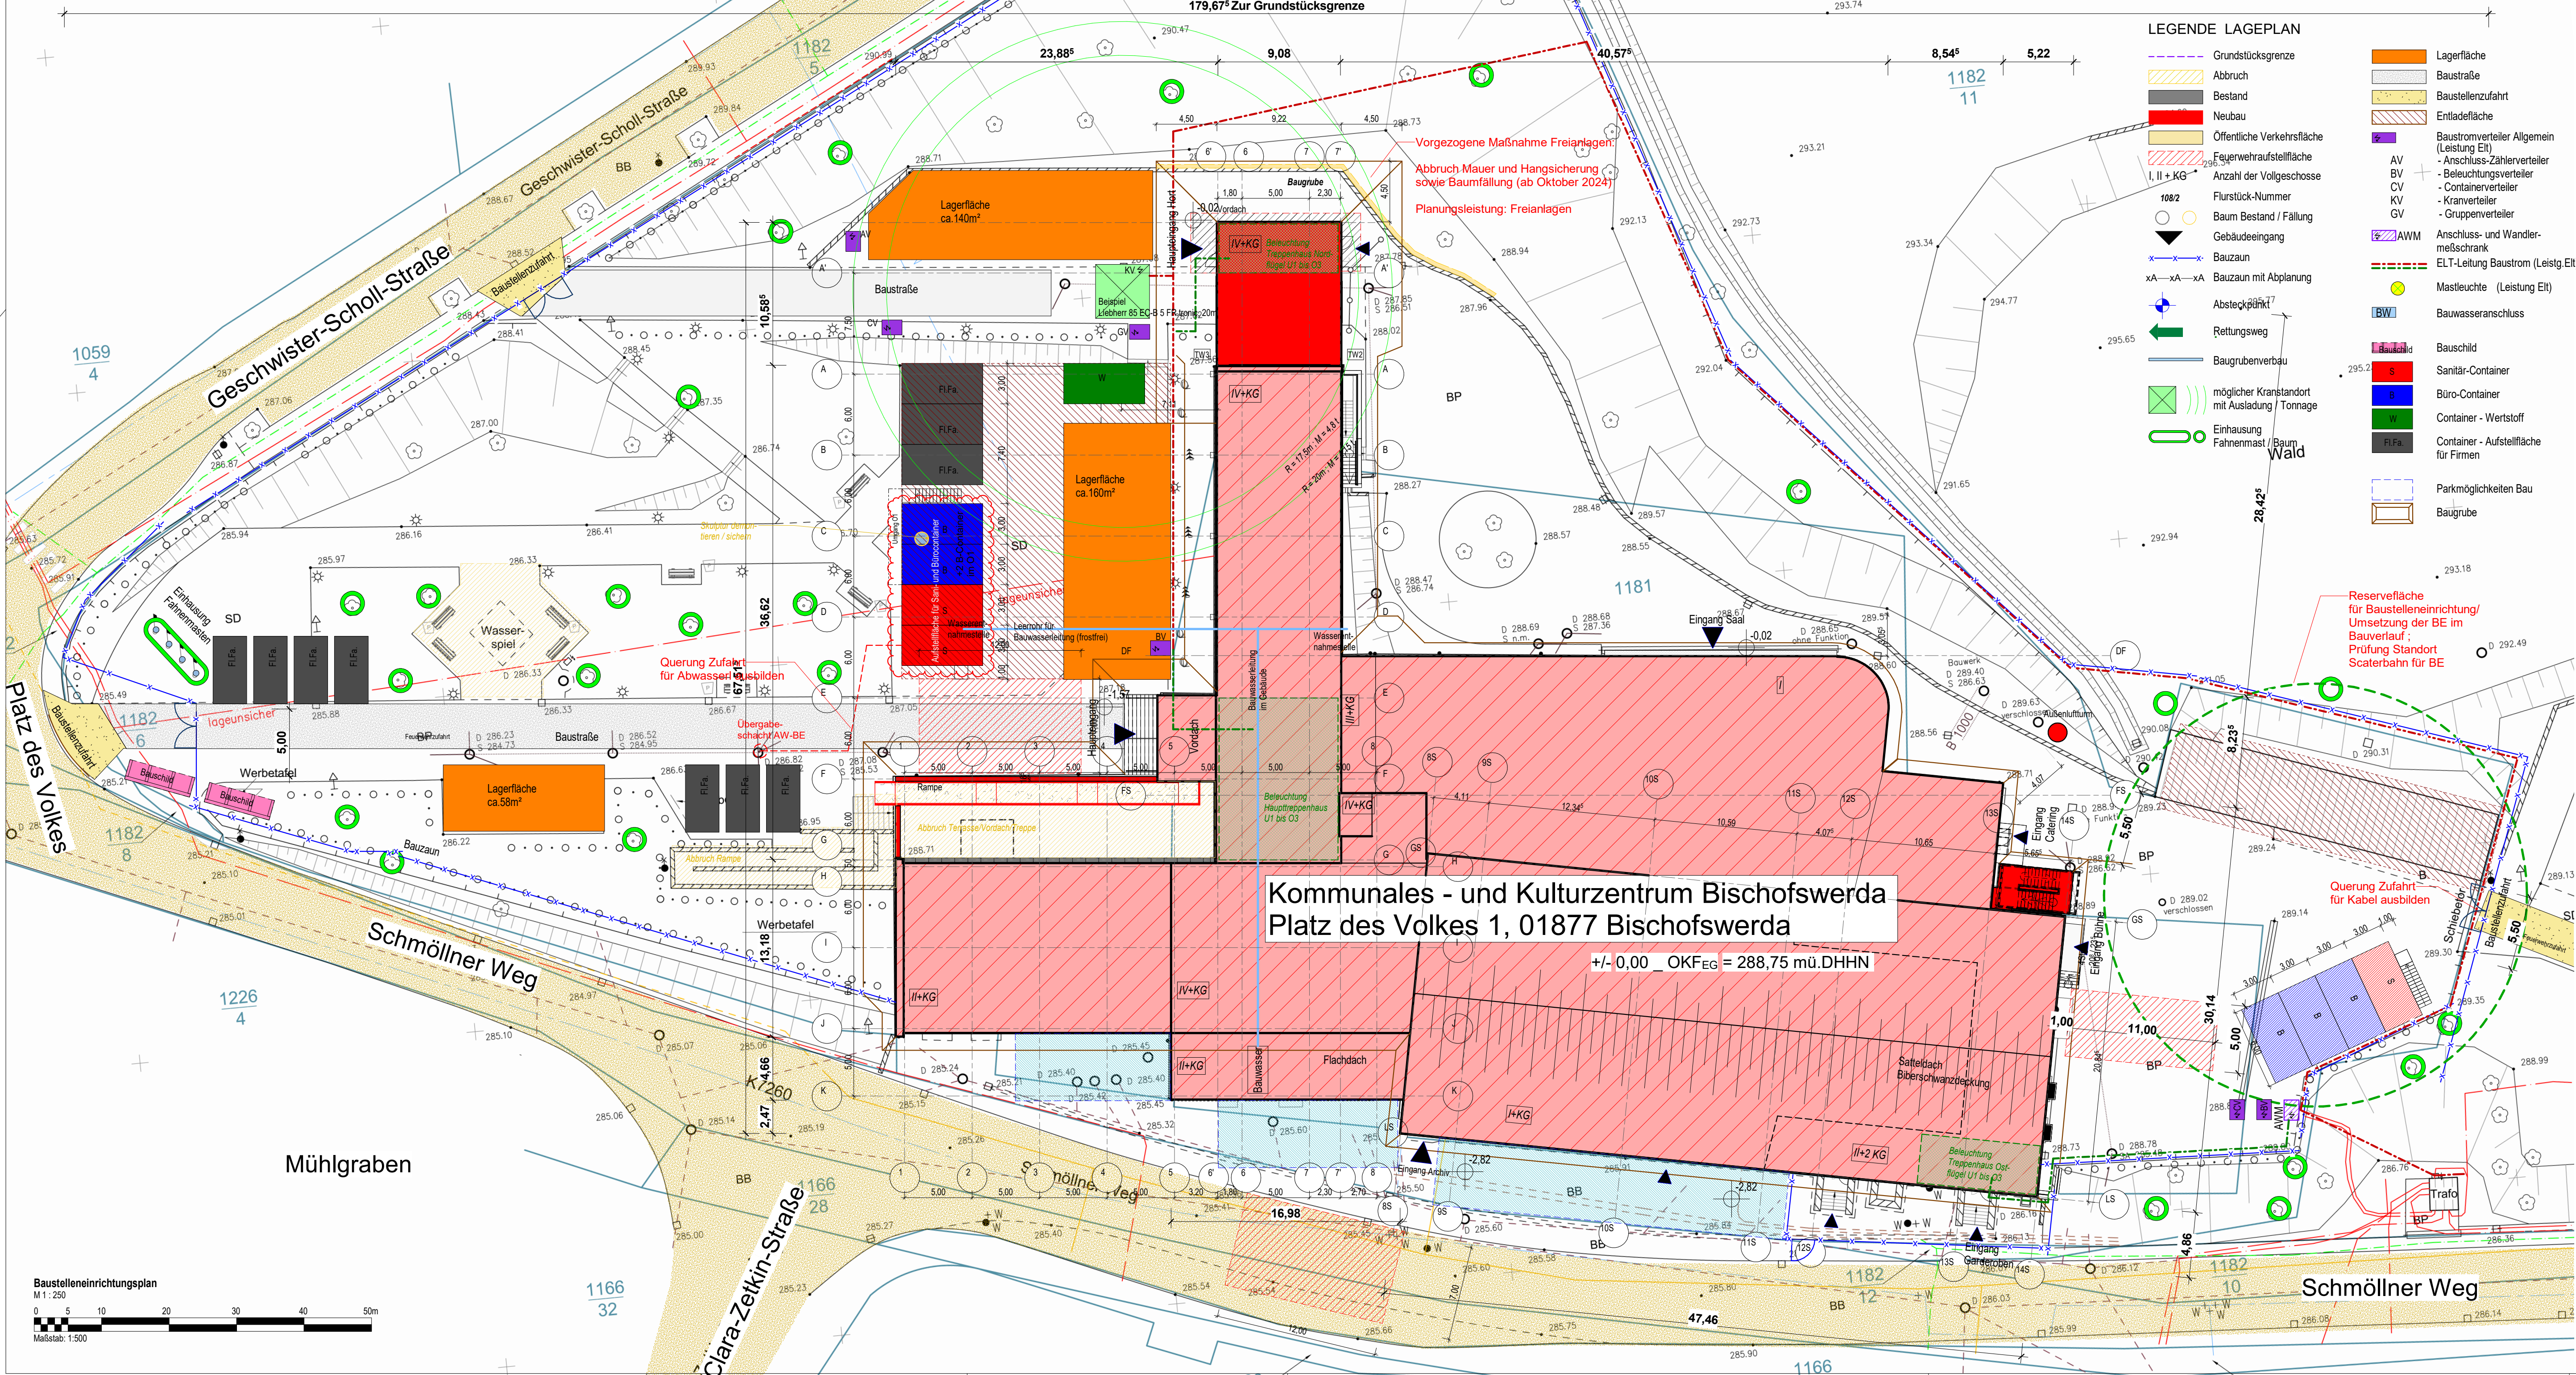


LEGENDE LAGEPLAN

- Grundstücksgrenze
- Abbruch
- Bestand
- Neubau
- Öffentliche Verkehrsfläche
- Feuerwehraufstellfläche
- Anzahl der Vollgeschosse
- Flurstück-Nummer
- Baum Bestand / Fällung
- Gebäudeeingang
- Bauzaun
- Bauzaun mit Abplanung
- Absteckpunkt
- Rettungsweg
- Baugrubenverbau
- möglicher Kranstandort mit Ausladung / Tonnage
- Einhausung Fahnenmast / Baum
- Lagerfläche
- Baustraße
- Baustellenzufahrt
- Entladefläche
- Baustromverteiler Allgemein (Leistung EIT)
- Anschluss-Zählerverteiler
- Beleuchtungsverteiler
- Containerverteiler
- Kranverteiler
- Gruppenverteiler
- AWM
- Anschluss- und Wandlerrmeßschrank
- ELT-Leitung Baustrom (Leistung EIT)
- Mastleuchte (Leistung EIT)
- Bauwasseranschluss
- Bauschild
- Sanitär-Container
- Büro-Container
- Container - Wertstoff
- Container - Aufstellfläche für Firmen
- Parkmöglichkeiten Bau
- Baugrube

Planfreigebe				
Bestätigung der Fachplanung: Mit der Einreichung dieses Planes zur Planprüfung bestätigt der AN (Fachplaner), dass der Planinhalt seines Gewerkes sowohl den Anforderungen der Baugenehmigung, inkl. aller Ergänzungs- und Änderungsbescheinigungen, als auch den anerkannten Regeln der Technik und Anforderungen aus den jeweiligen Mietverträgen einschließlich ggf. abweichender Nachtragsvereinbarungen entspricht und eine Gewerke übergreifende Koordination mit weiteren Fachplanungen umgesetzt wurde.				
Plan zurückgegeben	Plan zur Ausführung freigegeben (rohbaurelevante Inhalte)	Plan zur Ausführung freigegeben	Datum	Stempel/Unterschrift

03	19.12.24	Prüfmerkmale eingearbeitet					
02	09.09.24	Anzahl der Lose / Bauschild					
01	20.08.24	Anpassung Baugrube und Freiflächen (Stützmauer)					
Index	Datum	Änderung	gezeichnet	geprüft			

5647_03	5	ARC	BE	EG	-	102	-	03	F
Projektnummer	Ph.	Ersteller	Planart	Verortung	Einbauelement	Plannummer	Planungsart	Index	Status

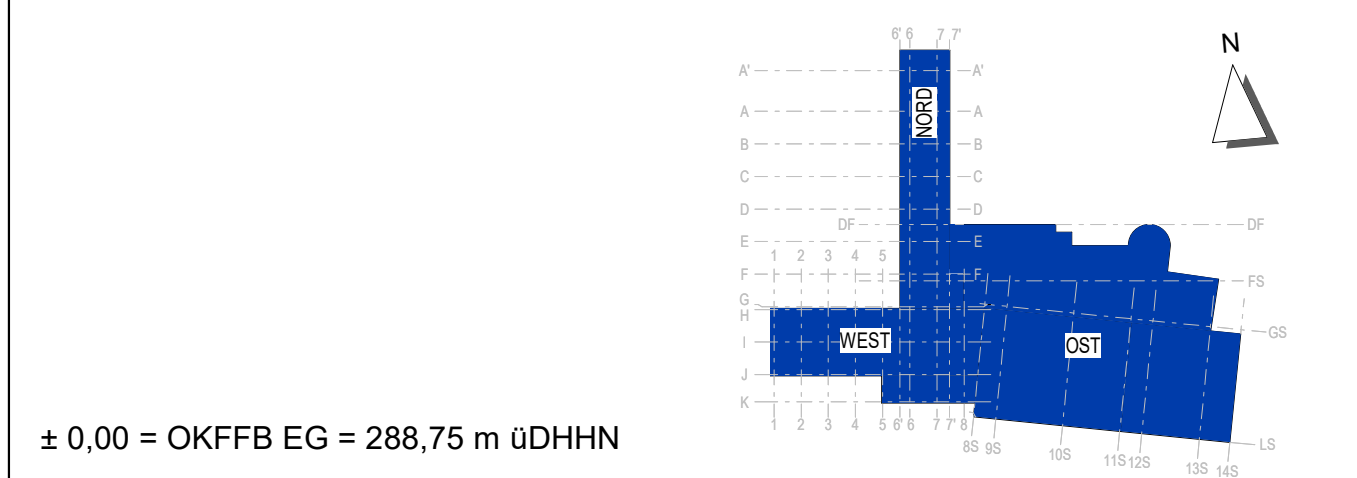

Kommunal- und Kulturzentrum Bischofswerda
Platz des Volkes 1

Bauherr: Stadtverwaltung Bischofswerda
Altmarkt 1
01877 Bischofswerda
Fon: +49 3594 786-0

Architektur: Projektsteuerer

Freianlagen: Tragwerksplanung

Heizung, Lüftung, Sanitär: Elektrotechnik

Bauphysik: Brandschutz

Planinhalt

Baustelleneinrichtungsplan
Datum: 25.07.2024
Maßstab: 1:250
Blattformat: 0,420 x 0,970
Datei: 5647_03_5_ARC_BE_EG_-102_-03_F

Phase: Ausführungsplanung LP5
Fachbereich: Architektur
Projektierer: bearbeitet
gezeichnet
geprüft

Unterschrift Bauherr: Unterschrift Bauvorlageberechtigter / Projektleiter

Weitergabe sowie Vervielfältigung dieses Dokuments, Verwertung und Mitteilung seines Inhalts sind verboten, soweit nicht ausdrücklich gestattet. Zuwiderhandlungen verpflichten zu Schadenersatz. Alle Rechte für den Fall der Patent-, Gebrauchsmuster- oder Geschmacksmusterertragsvorbehalten.