

Zeichenerklärung

- Abbruch
- Grundstücksgrenze mit Flurstücksnummer
- Anpassungsbereiche (Wiederherstellung Bestand)
- Fahrradbögel inkl. Abstellfläche
- Standort Schaltschrank / Schächte (Schachtnummer)

Baumstandorte

- Baum Bestand / Fällung (einschl. Nummerierung)
- Neupflanzung


Kulturdenkmale / Planungsrecht

- Kulturdenkmale
- Erhaltungssatzung "Äußere Neustadt"

Maststandorte

- FL M1 vorh.
- FL M12
- FL WB9 vorh.
- FL WB54
- OB 4 vorh.
- OB 7
- LSA 5AM 3.0 vorh.
- LSA 9NM
- Hst.Bel. 09
- Fahrdraht/Quertrag Fahrleitung Endzustand
- Fahrleitungsmast vorhanden / neu
- Wandbefestigung Fahrleitung vorhanden / neu
- öffentliche Beleuchtung vorhanden / neu
- LSA-Mast mit/ohne Ausleger vorhanden / neu
- Haltestellenbeleuchtung
- Abbruch Mast

Markierung nur zur Information !

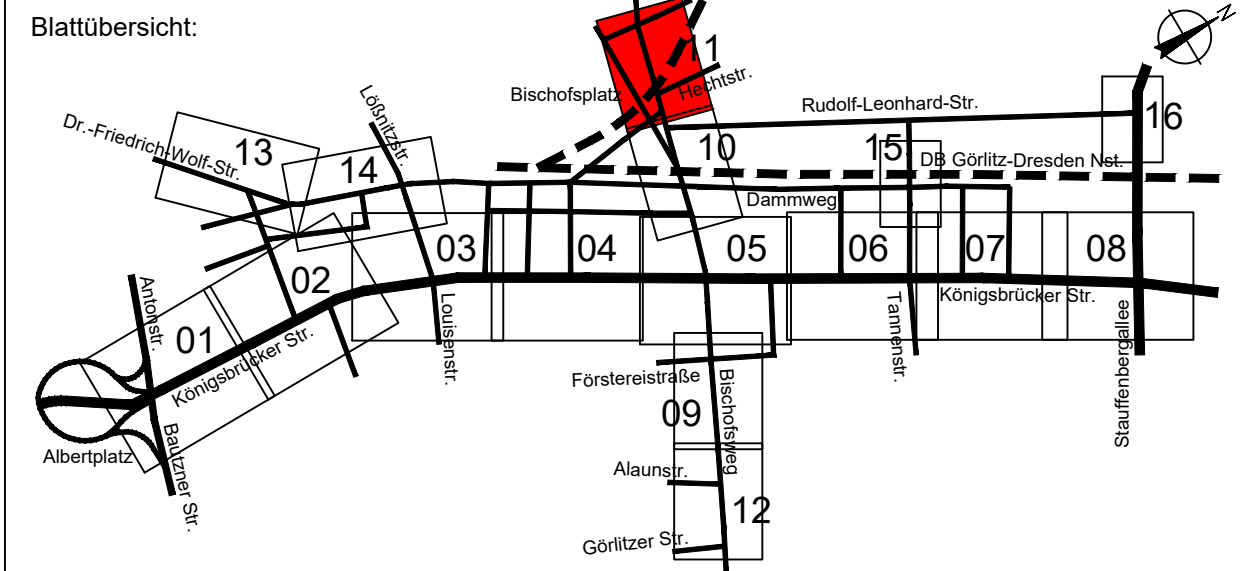

Gesamtplaner <b>OBERMEYER</b> Infrastruktur	Niederlassung Dresden 01097 Dresden Eberswalder Straße 1 Tel.: 0351 / 80 89 300	Datum	Zeichen
		bearbeitet 02.10.2024	KSC
		geprüft 02.10.2024	AKR

Nr.	Art der Änderung	Datum	Zeichen

AUSFÜHRUNGSPLANUNG

 Landeshauptstadt Dresden Geschäftsbereich Stadtentwicklung, Bau, Verkehr und Liegenschaftswesen Straßen- und Tiefbauamt Tel.: 0351 / 488-0	 Dresdner Verkehrsbetriebe AG Center Infrastruktur Eignungsweg Tel.: 0351 / 887-136	Plancode: 5-U050100-11-LP	
		Inhalt: Lageplan Verkehrsanlage	
		Maßstab: 1 : 250	Version: 004
Königsbrücker Straße zwischen Albertplatz und Stauffenbergallee (Süd)			
Zur Bauausführung freigeben: Straßen- und Tiefbauamt Dresden, den		Als Ausführungsplan gekennzeichnet (ZVB/E-StB2011, Nr.2): Dresdner Verkehrsbetriebe AG Dresden, den	
..... Jähig Abteilungsleiter Planungs- und Bauleitung		..... I. V. Zimmermann Genereller Infrastruktur	
..... v. Neukirch			

Kataster

Die dargestellten Grenzen wurden aus ALKIS-DD übernommen.  
Sie gelten als Bestandsdaten des Liegenschaftskatasters des  
Staatsbetriebes GeoSN.  
Die dargestellten Flurstücksgrenzen und Gebäude sind zur  
Entnahme von Maßen, insbesondere von Grenzmaßen und  
Grenzabständen nicht geeignet.

Digitale Stadtgrundkarte Dresden

Herausgeber: Amt für Geodaten und Kataster  
Bezugssysteme: Lage: RD/83\_3GK5; Höhe: DHHN92(NHN)  
Grundkarte: Amt für Geodaten und Kataster,  
Bestandsdaten des Liegenschaftskatasters:  
Staatsbetrieb GeoSN

Ausgabe vom: 13. September 2016

Verarbeitung unter Verwendung elektronischer Systeme und Verbreitung nur mit schriftlicher Genehmigung des  
Herausgebers/Eigentümers.  
Die analoge Vervielfältigung und Weitergabe für eigene, nicht gewerbliche Zwecke ist gestattet.  
Die dargestellten Flurstücksgrenzen und Gebäude sind zur Entnahme von Maßen, insbesondere von  
Grenzmaßen und Grenzabständen und Einreichung bei Genehmigungsverfahren nicht geeignet.

Entwurfsvermessung

Herausgeber: Amt für Geodaten und Kataster  
Verarbeitung unter Verwendung elektronischer Systeme und Verbreitung nur mit schriftlicher Genehmigung des  
Herausgebers/Eigentümers.  
Die analoge Vervielfältigung und Weitergabe für eigene, nicht gewerbliche Zwecke ist gestattet.  
Die dargestellten Flurstücksgrenzen und Gebäude sind zur Entnahme von Maßen, insbesondere von  
Grenzmaßen und Grenzabständen und Einreichung bei Genehmigungsverfahren nicht geeignet.