

Zeichenerklärung

- besonderer Bahnkörper Straßenbahn
- gemeinsamer Fahrstreifen (Strab/MIV)
- Fahrbahn
- Parkstreifen
- Ladezone/Taxi-Aufstellfläche
- Haltestellenbereich
- Blindenleitsystem Aufmerksamkeitsfeld Kleinpflaster
- Blindenleitsystem Aufmerksamkeitsfeld (Rippen- und Noppenplatten)
- Blindenleitsystem Begleitsstreifen Betonsteinpflaster
- Radverkehrsanlage (Radfahrstreifen, Schutzstreifen)
- Gehweg/Radfahrer frei
- Radweg/Aufstellfläche Radverkehr
- Gehweg
- Zufahrt/Gehwegüberfahrt
- Baumstandort mit begehbarer Baumscheibe (Luvadur 1,50mx1,50m)
- Baumstandort mit offener Baumscheibe, begrünt
- Baumstandort mit offener Baumscheibe, Staudenmischpflanzung
- Grünfläche
- Neubau Sockelmauer/Grundstückseinfriedung/ Gleichrichterunterwerk
- Abbruch
- Grundstücksgrenze mit Flurstücksnummer
- Anpassungsbereiche (Wiederherstellung Bestand)
- Pflasterzeile
- Hochbord
- Rundbord Gleis
- Dresdner Combibord Haltestelle
- Breitbord
- Tiefbord 8x20 cm
- Tiefbord 10x25 cm
- Entw.-Rinne mit Straßenablauf und Ablaufnummer
- Kastenrinne

Neigungsbrechpunkt mit Angabe von Gefälle (-) und Steigung (+) in Promille
Länge der Gefälle- und Steigungstrecke und Halbmesser

Gradientenhochpunkt
Gradiententiefpunkt
Querneigung
Fahrradbügel inkl. Fahrrädern
Bank

- Fahrrad als Piktogramm auf dem Radstreifen
- Standort Schaltschrank / Schächte
- Werbeträger Liftdsäule / City-Light-Poster
- Werbeträger Uhr
- Papierkorb
- Trinkbrunnen
- Parkautomat
- Briefkasten

Baumstandorte

- Baum Bestand / Fällung (einschl. Nummerierung)
- Neupflanzung
- Baumgrube

Anschlussplanungen

- Katharinenstraße
- Königsbrücker Str 24a


Kulturdenkmale / Planungsrecht

- Kulturdenkmale
- Erhaltungssatzung "Äußere Neustadt"

Maststandorte

- Fahrdraht/Quertrag Fahrleitung Endzustand
- Fahrleitungsmast vorhanden / neu
- Wandbefestigung Fahrleitung vorhanden / neu
- öffentliche Beleuchtung vorhanden / neu
- LSA-Mast mit/ohne Ausleger vorhanden / neu
- Haltestellenbeleuchtung
- Abbruch Mast

Markierung nur zur Information !

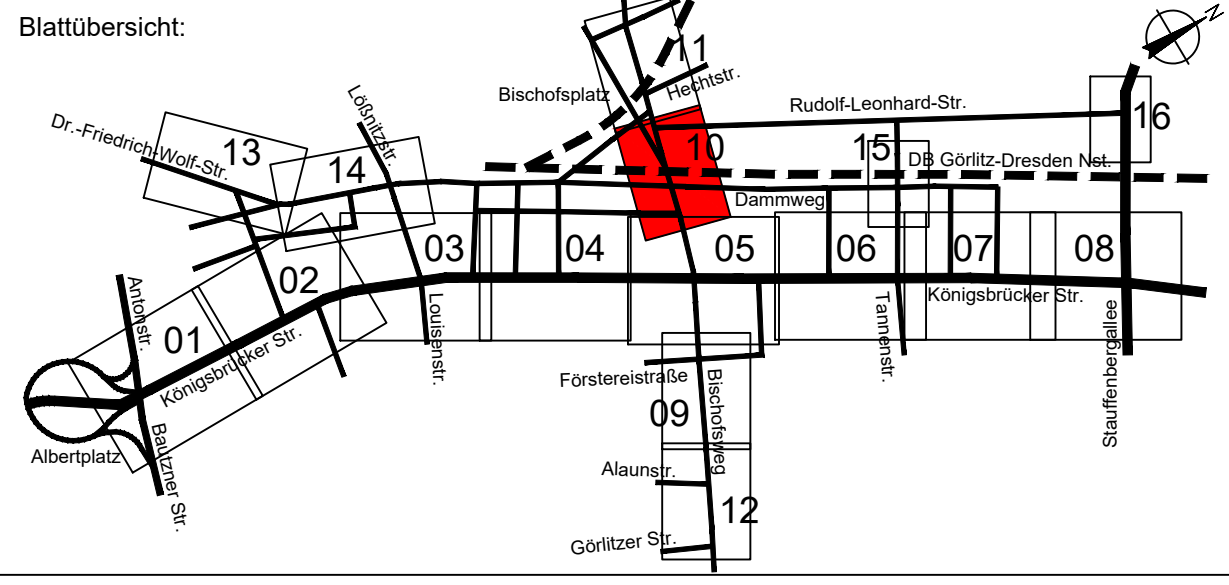

Gesamtplaner	OBERMEYER Infrastruktur	Niederlassung Dresden 01097 Dresden Ehrenwälder Straße 1 Tel.: 0351 / 80 89 300	Datum 02.10.2024	Zeichen KSC
		bearbeitet	02.10.2024	AKR
		geprüft		

Nr.	Art der Änderung	Datum	Zeichen

AUSFÜHRUNGSPLANUNG

		Plancode: 5-U050100-10-LP
		Inhalt: Lageplan Verkehrsanlage
Maßstab: 1 : 250	Version: 004	

Königsbrücker Straße zwischen Albertplatz und Stauffenbergallee (Süd)	
Zur Bauausführung freigegeben: Straßen- und Tiefbauamt Dresden, den	Als Ausführungsplan gekennzeichnet (ZVE-SEB2011, Nr.2): Dresdner Verkehrsbetriebe AG Dresden, den

Jährig Abteilungsleiter Planungs- und Bauleitung	i. V. Zimmermann Abteilungsleiter Infrastruktur	i. V. Neumann
---	--	---------------

Digitale Stadtgrundkarte Dresden

Herausgeber: Amt für Geodaten und Kataster
Bezugssysteme: Lage: RD/B3_3GK5; Höhe: DHHN92(NHN)
Grundkarte: Amt für Geodaten und Kataster, Bestandsdaten des Liegenschaftskatasters: Staatsbetrieb GeoSN
Ausgabe vom: 13. September 2016

Verarbeitung unter Verwendung elektronischer Systeme und Verbreitung nur mit schriftlicher Genehmigung des Herausgebers/Eigenheimers.
Die anlage Vervielfältigung und Weitergabe für eigene, nicht gewerbliche Zwecke ist gestattet.
Die dargestellten Flurstücksgrenzen und Gebäude sind zur Entnahme von Maßen, insbesondere von Grenzmaßen und Grenzabständen und Einreichung bei Genehmigungsverfahren nicht geeignet.

Kataster

Die dargestellten Grenzen wurden aus ALKIS-DD übernommen.
Sie gelten als Bestandsdaten des Liegenschaftskatasters des Staatsbetriebes GeoSN.
Die dargestellten Flurstücksgrenzen und Gebäude sind zur Entnahme von Maßen, insbesondere von Grenzmaßen und Grenzabständen nicht geeignet.

Entwurfsvermessung

Herausgeber: Amt für Geodaten und Kataster
Verarbeitung unter Verwendung elektronischer Systeme und Verbreitung nur mit schriftlicher Genehmigung des Herausgebers/Eigenheimers.
Die anlage Vervielfältigung und Weitergabe für eigene, nicht gewerbliche Zwecke ist gestattet.
Die dargestellten Flurstücksgrenzen und Gebäude sind zur Entnahme von Maßen, insbesondere von Grenzmaßen und Grenzabständen und Einreichung bei Genehmigungsverfahren nicht geeignet.