



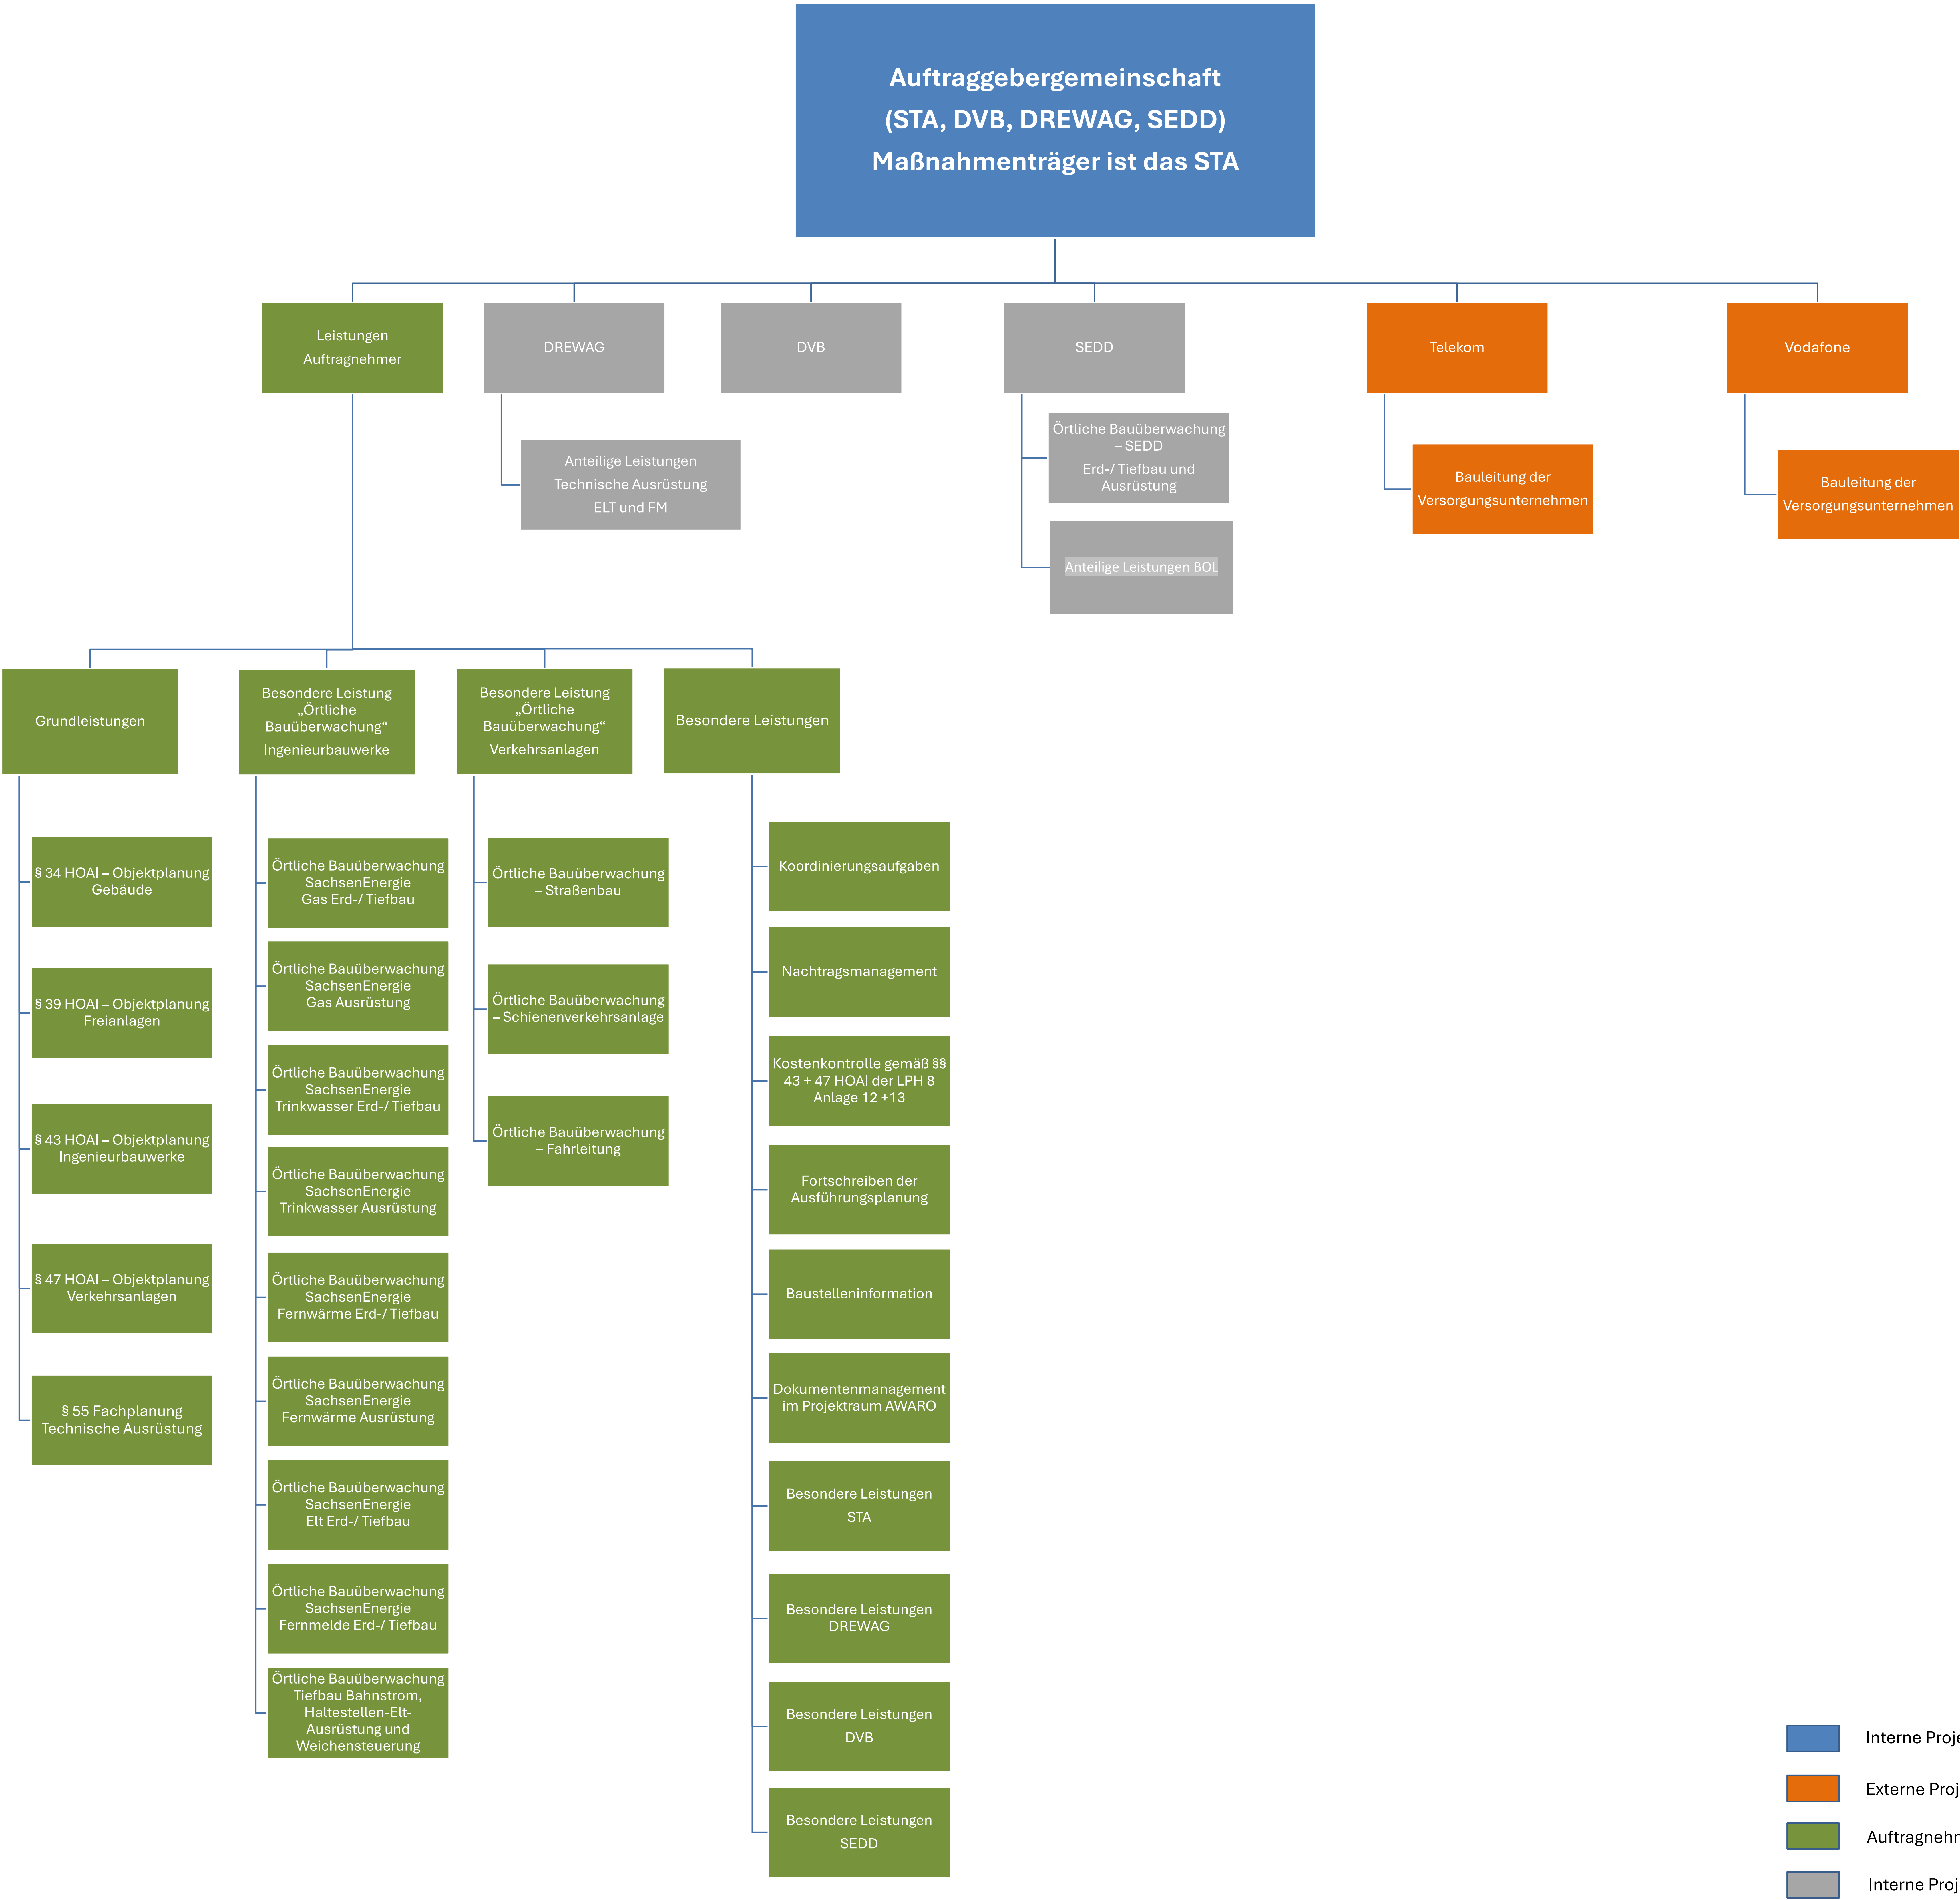

- Interne Projektbeteiligte
- Externe Projektbeteiligte mit Vertragsverhältnis zur Stadt Dresden
- Auftragnehmer
- Interne Projektbeteiligte mit Eigenleistung

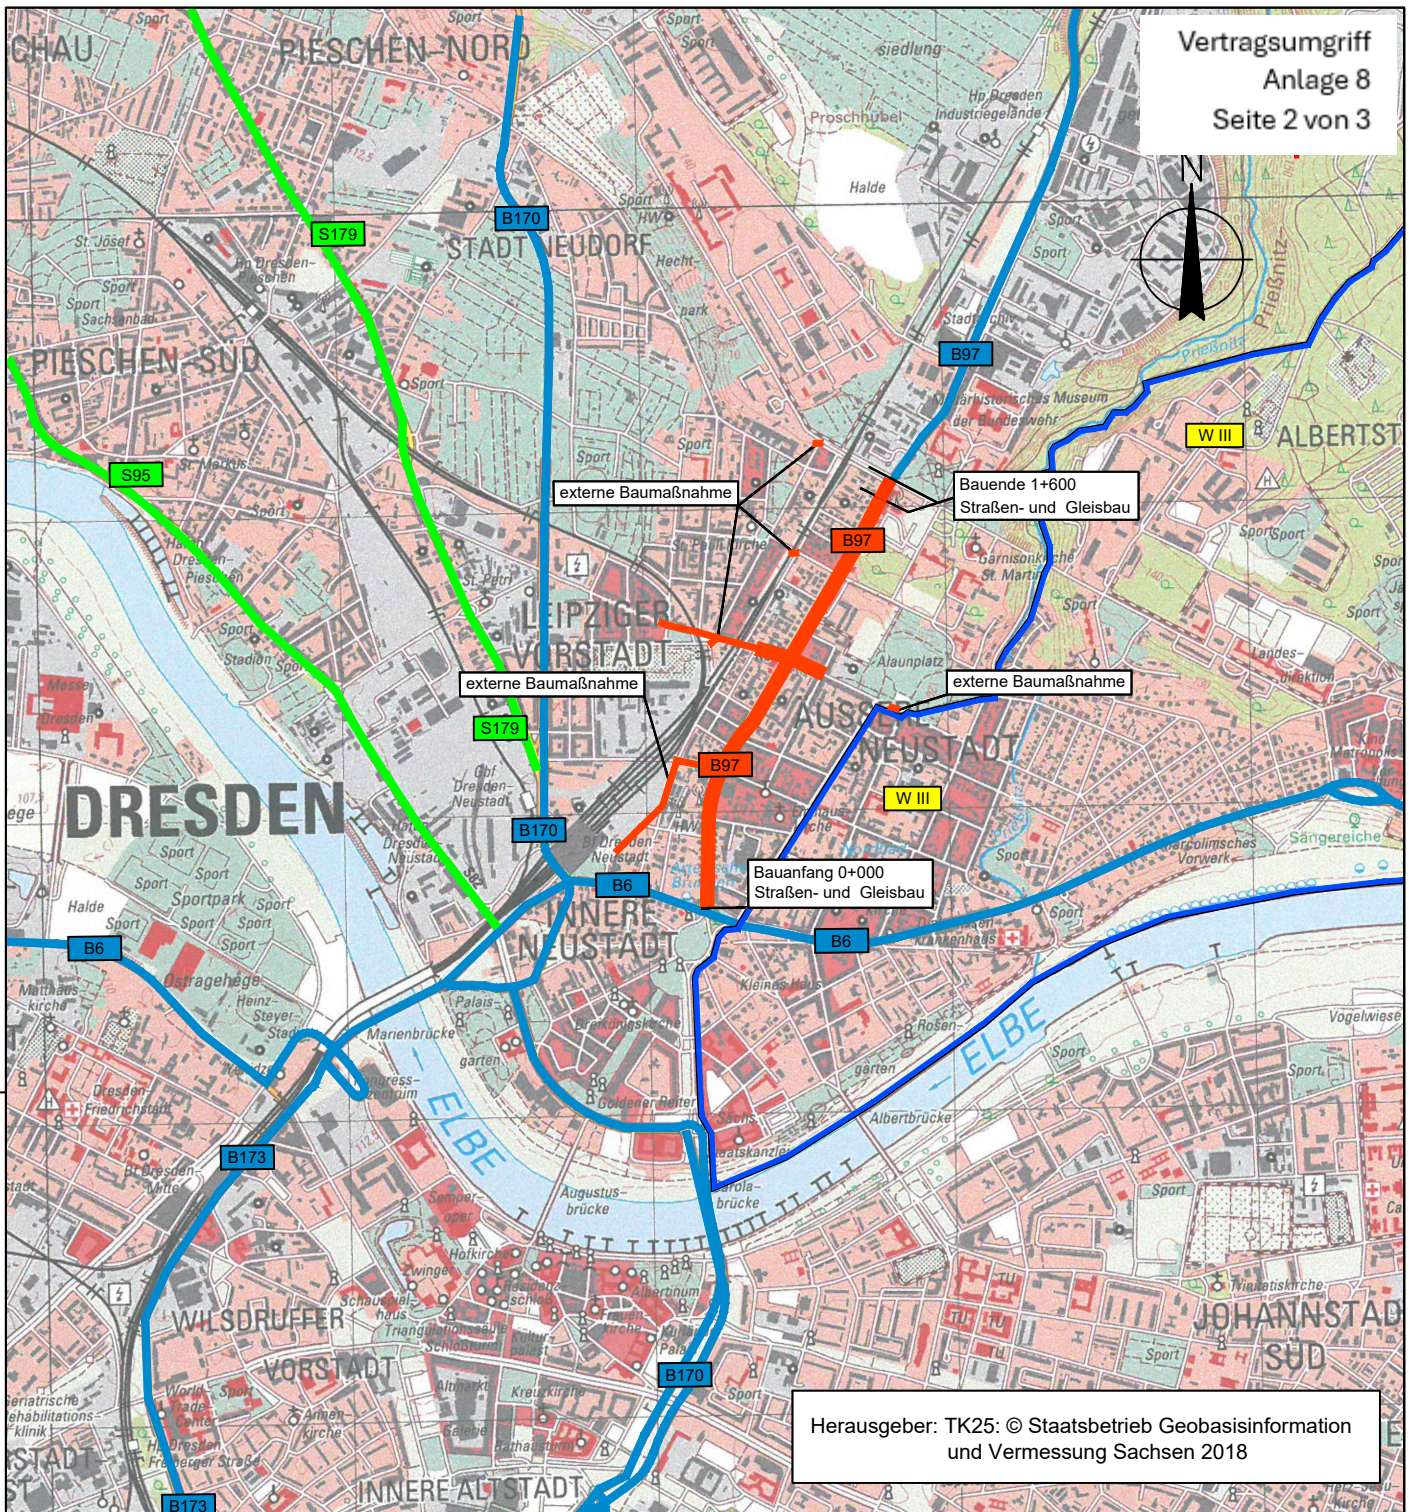

Herausgeber: TK25: © Staatsbetrieb Geobasisinformation und Vermessung Sachsen 2018

Zeichenerklärung

- Baubereich Straßen- und Gleisbau
- Baubereich externe Baumaßnahmen
- Bundesstraße
- Staatsstraße
- Wasserschutzzone III

Landeshauptstadt Dresden
Geschäftsbereich Stadtentwicklung,
Bau, Verkehr und Liegenschaften
Straßen- und Tiefbauamt

Plancode: 5-U030101-01-ÜLA

Inhalt:
Übersichtslageplan

aufgestellt:

B 97 / Bau-km 0+000 - 1+548

Maßstab: 1 : 25.000

Datum: Oktober 2024

Version: 001

Königsbrücke Straße
zwischen Albertplatz und Stauffenbergallee (Süd)



Organigramm der Ausschreibung

Allgemeine Leistungen (STA/DVB AG/VU)	Leistungen STA			Leistungen DVB AG		Leistungen Versorgungsunternehmen	
Los 1 (Ausschreibung durch Maßnahmeträger STA)							
TLV-Nr. 01	TLV-Nr. 11	TLV-Nr. 14	TLV-Nr. 17	TLV-Nr. 21	TLV-Nr. 24	TLV-Nr. 31	TLV-Nr. 35
Baustelleneinrichtung/ -sicherung	Baumfällungen	Ausgleich- und Ersatzmaßnahmen im Baufeld	Tiefbau Lichtsignalanlagen KP K1125	Gleisbau (inkl. Ausstattung Haltestellen, Entwässerung, Asphalt- tragschichten und Vermessung)	Tiefbau Bahnstrom und Fernmeldeanlagen	Tiefbau und Ausrüstung SachsenEnergie Gas	Tiefbau SachsenEnergie Fernmelde-Anlagen
Anteile alle AG	STA 55,38 %, DVB AG 44,62 %	STA 55,38 %, DVB AG 44,62 %	STA 60 %, DVB AG 40 %	DVB AG 100 %	DVB AG 100 %	SaEn 100 %	SaEn 100 %
TLV-Nr. 02	TLV-Nr. 12	TLV-Nr. 15	TLV-Nr. 18	TLV-Nr. 22	TLV-Nr. 25	TLV-Nr. 32	TLV-Nr. 36
Verkehrsführung während der Bauzeit	Straßenbau u. Gestaltungs- maßnahmen (Straßen, Gehwege, Entwässerung, Vermessung)	Tiefbau Öffentliche Beleuchtung	Tiefbau Lichtsignalanlagen KP K1101, K1103	Gleiseindeckung Deck- und Binderschichten überfahrbarer Gleisbereich	Tiefbau Weichensteuerung DVB	Tiefbau und Ausrüstung SachsenEnergie Trinkwasser	Stadtentwässerung Dresden
Anteile alle AG	STA 100%	STA 100%	STA 70 %, DVB AG 30 %	DVB AG 50 %, STA 50 %	DVB AG 100 %	SaEn 100 %	SEDD 100 %
TLV-Nr. 03	TLV-Nr. 13	TLV-Nr. 16	TLV-Nr. 19	TLV-Nr. 23	TLV-Nr. 26	TLV-Nr. 33	TLV-Nr. 37
Kampfmittel	Straßenbau im Zuge Verdrängung durch Gleisanlage	Tiefbau Lichtsignalanlagen KP K107, K1102	Tiefbau Lichtsignalanlagen KP K1126, freie Strecke	Gleichrichterunterwerk Tief- und Hochbau, Gestaltung	Tiefbau Haltestellen-Elt-Ausrüstung	Tiefbau und Ausrüstung SachsenEnergie Fernwärme	Tiefbau Telekom
Anteile alle AG	STA 50 %, DVB AG 50 %	STA 50 %, DVB AG 50 %	STA 100 %	DVB AG 100 %	DVB AG 100 %	SaEn 100 %	Telekom 100 %
						TLV-Nr. 34	TLV-Nr. 38
						Tiefbau SachsenEnergie Elt-Anlagen	Tiefbau Vodafone
						SaEn 100 %	Vodafone 100 %

Separate Lose (Ausschreibung durch jeweiligen AG)							
Los 2 Ausrüstung Öffentliche Beleuchtung STA 100 %	Los 7 Ausrüstung Lichtsignalanlagen KP 1102 STA 50 %, DVB AG 50 %	Los 20 Ausgleich- und Ersatzmaßnahmen Bad STA 55,38 %, DVB AG 44,62 %	Los 11 - TLV-Nr. 41 Ausrüstung Bahnstrom und Fernmeldeanlagen DVB AG 100 %	Los 12 Ausrüstung DVB Gleichrichterunterwerk DVB AG 100 %	Los 14 Ausrüstung SachsenEnergie Elt-Anlagen im Gleichrichterunterwerk SaEn 100 %	Los 17 Ausrüstung Telekom Telekom 100 %	
Los 3 Ausrüstung Lichtsignalanlagen KP 107 STA 50 %, DVB AG 50 %	Los 8 Ausrüstung Lichtsignalanlagen KP 1103 STA 70 %, DVB AG 30 %	Los 21 Ausgleich- und Ersatzmaßnahmen Wald STA 55,38 %, DVB AG 44,62 %	Los 11 - TLV-Nr. 42 Ausrüstung Weichensteuerung DVB DVB AG 100 %	Los 13 Tiefbau und Ausrüstung Fahrleitung inkl. Provisorien DVB AG 100 %	Los 15 Ausrüstung SachsenEnergie Elt-Anlagen SaEn 100 %	Los 18 Ausrüstung Vodafone Vodafone 100 %	
Los 4 Ausrüstung Lichtsignalanlagen KP 1125 STA 60 %, DVB AG 40 %	Los 9 Vorab-Maßnahmen Lichtsignalanlagen KP 107 STA 50 %, DVB AG 50 %	Los 22 Sanierung Umleitungsstrecken - Schönbrunnstraße Anteile alle AG	Los 11 - TLV-Nr. 43 Ausrüstung Haltestellen-Elt-Ausrüstung DVB AG 100 %		Los 16 Ausrüstung SachsenEnergie Fernmelde-Anlagen SaEn 100 %		
Los 5 Ausrüstung Lichtsignalanlagen KP 1101 STA 70 %, DVB AG 30 %	Los 10 Maßnahmen Lichtsignalanlagen KP Stauffenbergallee STA 50 %, DVB AG 50 %	Los 23 Sanierung Umleitungsstrecken - Tannenstraße Anteile alle AG					
Los 6 Ausrüstung Lichtsignalanlagen KP 1126 STA 100 %	Los 19 Ausgleich- und Ersatzmaßnahmen Baumpflanzungen außerhalb Baufeld STA 55,38 %, DVB AG 44,62 %						