


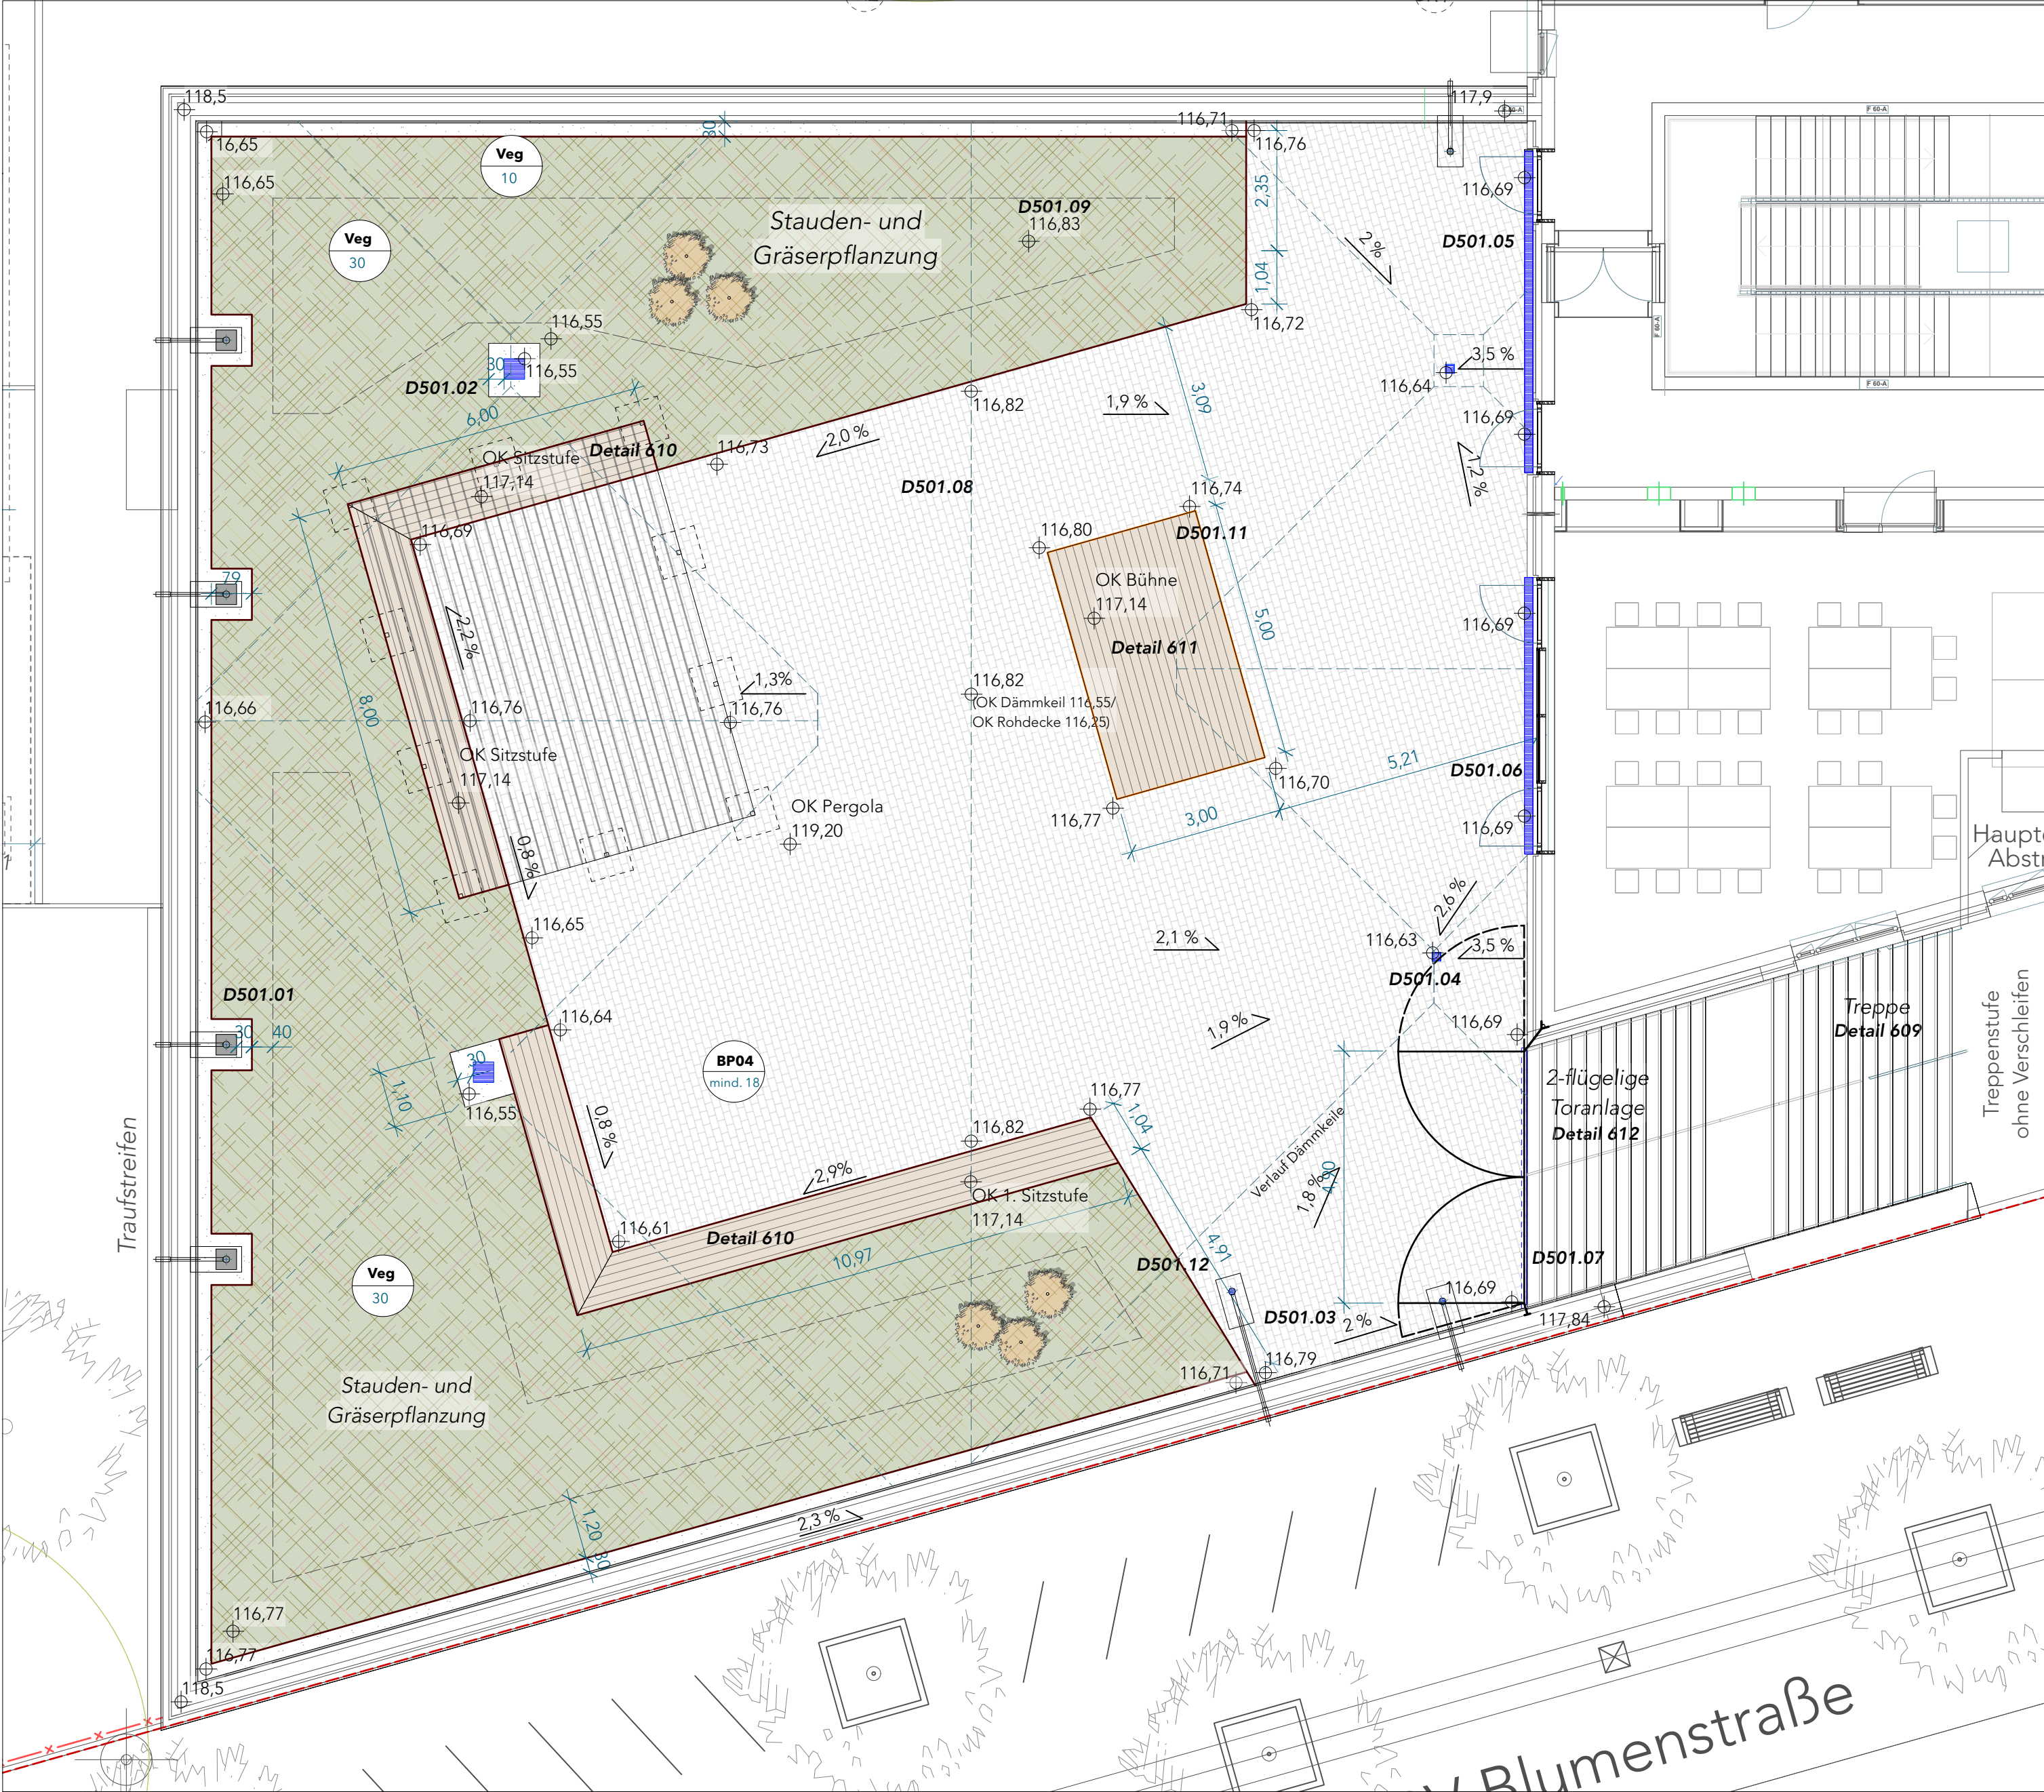

Legende

Extensivdach

- | | | | |
|--|---|--|--|
| | Betonplatten | | Sitzstufen/ Bühne
Holzkonstruktion, auflastgehalten, darunter Kiesschüttung |
| | intensive Stauden- und Gräserpflanzung | | Pergola
Stahlkonstruktion, anthrazit |
| | Kiesstreifen 30cm | | Höhen Planung |
| | Sitzgruppe mit Tisch
Außenbereich Café | | Gefälle |

- | | |
|--|------------------------------------|
| | Dämmkeile Planung Architekten |
| | Kante Aluminium
Höhe in Klärung |
| | Kante Aluminium
Höhe in Klärung |
| | Entwässerungsrinne |

- | | |
|--|---------------------------|
| | Punkttaflauf |
| | Sauberlaufzone mit Ablauf |
| | Bäume Neuplanung |
| | Strauch Neuplanung |

Angaben in m und cm

Höhenbezug DHHN 2016
ETRS UTM_33

Index	Änderung	Datum	Gez.
-------	----------	-------	------


Zeichnungscode



Landeshauptstadt Dresden
Amt für Hochbau und Immobilienverwaltung

PF 120020 01001 Dresden Tel. 488 38 20, Fax 488 38 17

Übersichtsplan

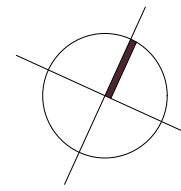

Projekt

HI.6520039
Ersatzneubau Stadtteilhaus Johannstadt,
Pfeifferhannstraße, 01307 Dresden


Standortverwalter

Landeshauptstadt Dresden
Amt für Hochbau und Immobilienverwaltung

Planungsphase

5 - Ausführungsplanung

Architekten

 

Tel.:
Fax:
E-Mail:

Fachplaner



Tel.:
Fax:
E-Mail:

Datum

Unterschrift

Inhaltliche Koordinierung ist erfolgt mit:

Fachplaner

Fachplaner

Fachplaner

Architekt

Darstellung

Lageplan
Intensivgründach und Außentreppe

DWG- Dateiname

4556_001_5_F_LGD_104.dwg

Maßstab

1:100

Datum

28.02.2025

Gez.

JWD/FW

Projekt-Nr.

HI.6520039

Bl.- Größe

A 1

Bl.-Nr.

F_104