



Index	Datum	Änderung	gezeichnet	geprüft
-------	-------	----------	------------	---------

5647_03	5	ARC	DS	U1	-	241	-	00	F
Descrição da empresa	Cp	Contatos	Observ	Usando a	Indicador	Observações	Observações	Indicador	Observações

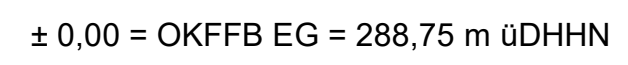

118

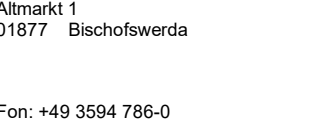

Planblatt <h1>Decken Übersichtsplan</h1> <h2>Grundriss U1</h2>		Datum 14.10.2024 Maßstab 1:100 Blattformat 0,841 x 1,189 Date 04f_03_1_5_A0C_05_U1_-_04.11.2024_05_P	
Proben Ausführungsausplanung LP5 Unterschrift Bauteil	Fachwissen Unterschrift Bauelementeingenieur / Projektleiter	Architektur Projektleiter bearbeitet genehmigt geprüft	E Ringel E Ringel A.Schreiber E.Ringel