

ERDARBEITEN SCHRITT 2

LEGENDE


-  Grundstücksanleihe
-  Konstruktion
-  Bauzaun
-  Baugrube
-  Böschung 45° bei nicht-bindiger Boden
-  Verbau
-  Baustrasse für Lkw
-  Gehwegüberfahrt
-  Lagerfläche
-  Vormontageplatz
-  Sperrung Stellplätze
-  Baumschutz
-  Abriss
-  Turmdrehkran Potan E10-14C
Hakenhöhe 25,30 m

Freie Flächen außerhalb der Baugrube sind unter Beachtung der Verbautechnik und Freihaltung von Arbeitsräumen und Bewegungsfächern als Lagerfläche verwendbar.

ALLE MAßE SIND AM BAU ZU PRÜFEN!
Maßuntimmigkeiten sind sofort mit dem Architekten/Bauleitung zu klären. Bei der Bauausführung sind die Planungen der Fachingenieure sowie die Angaben der Sonderfertigung zu beachten. Firmendetail- und Ausführungszeichnungen gelten nur mit dem Genehmigungsvermerk des Architekten. Konstruktions- und fertigungsmechanische Bedenken sind dem Architekten und der Bauleitung rechtzeitig mitzuteilen und zu begründen.

DIESER PLAN IST NUR IN VERBINDUNG MIT DEM ENTSPRECHENDEM GRUNDRISS UND DEN BETREFFENDEN PLANEN DER FACHINGENIEURE GÜLTIG!

| Index | Datum | Änderung | Gez. |
|-------|-------|----------|------|
| | | | |
| | | | |
| | | | |
| | | | |
| | | | |
| | | | |
| | | | |
| | | | |
| | | | |

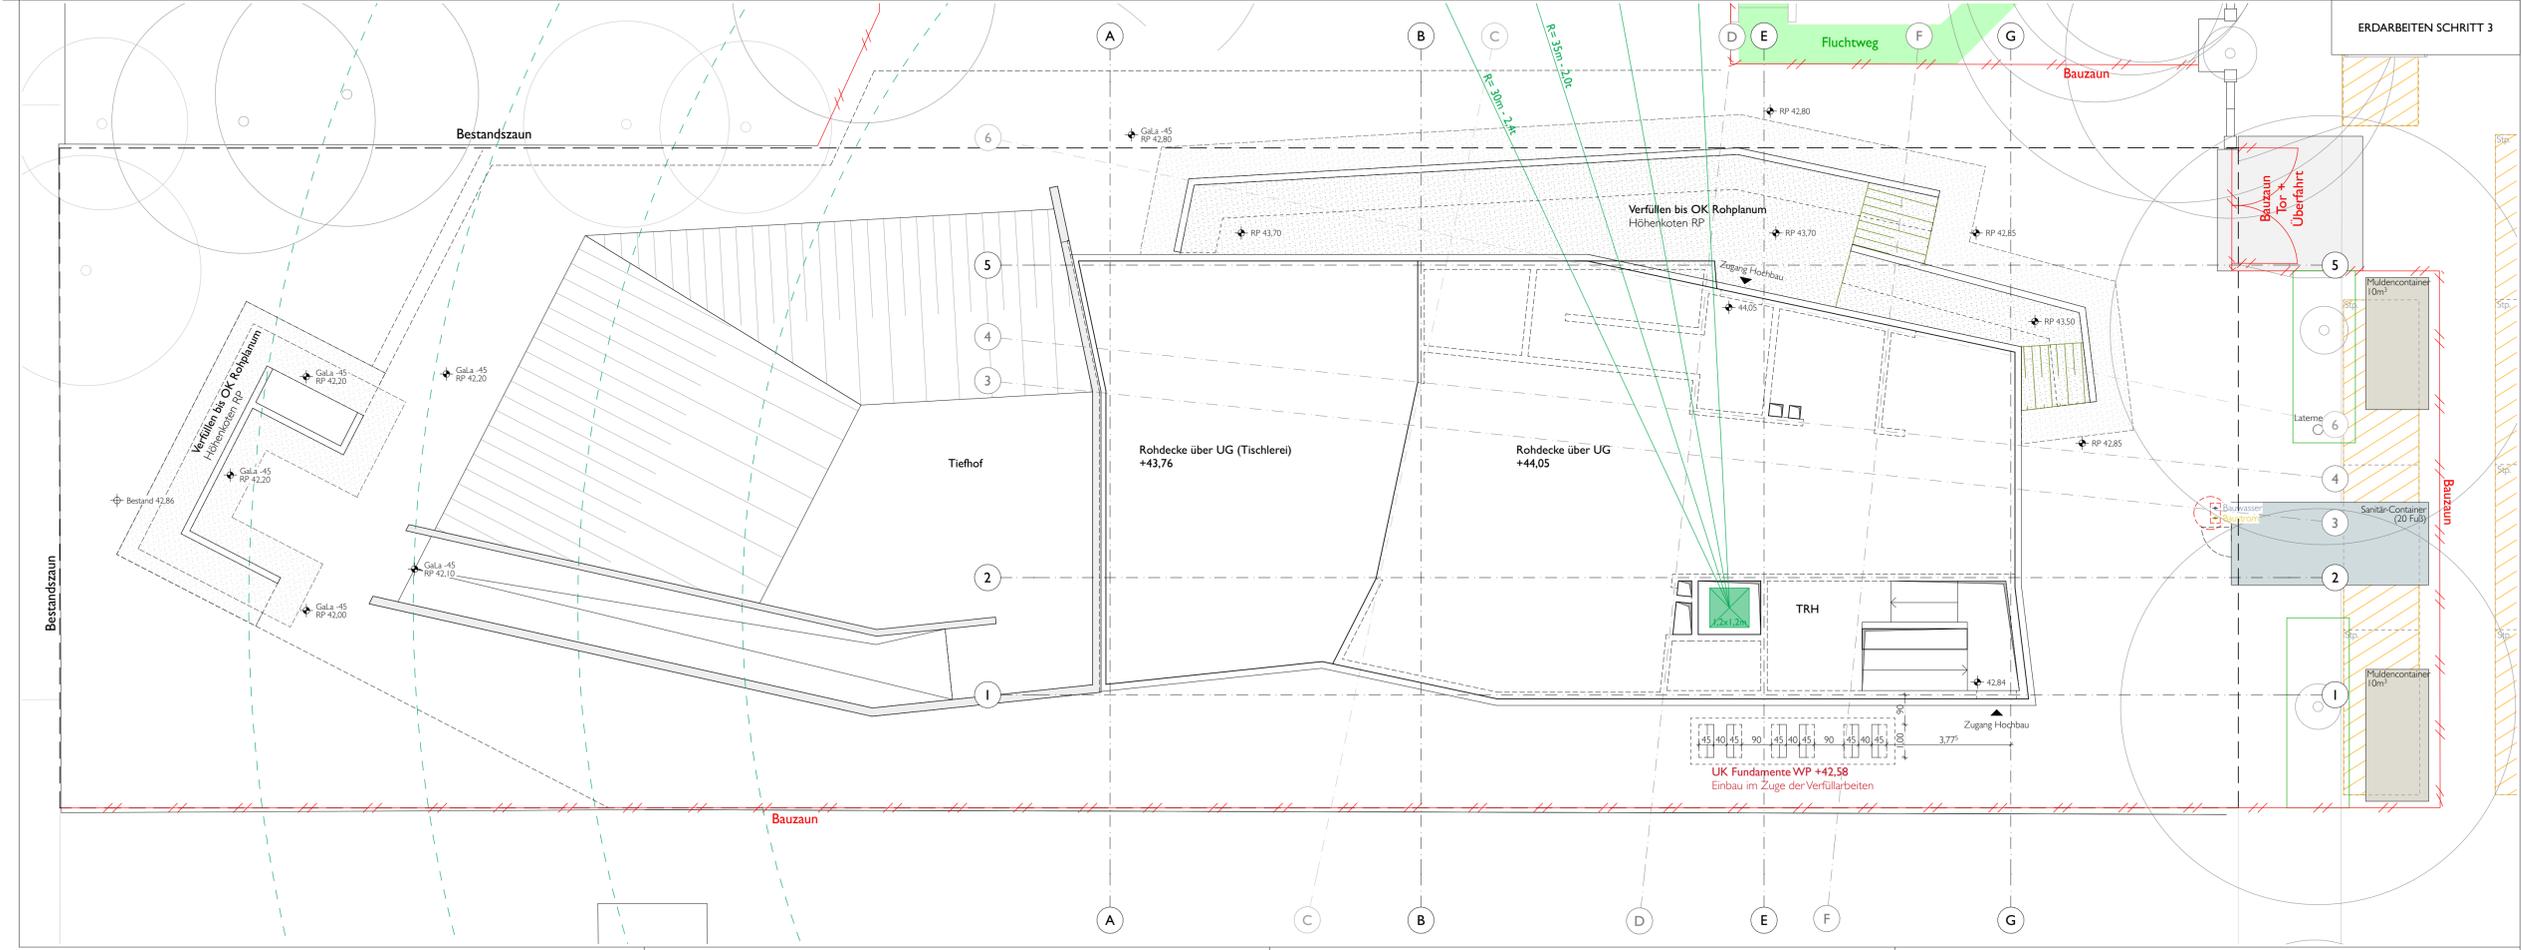

ERDARBEITEN SCHRITT 3

BEZUGSHÖHE:
± 0,00 = 44,20 ü. NHN

BAUVORHABER:
EMS_ERWEITERUNG EMIL MOLT SCHULE
Classeze 68
14165 Berlin

BAUHERR:
KREIS DER FREUNDE UND FÖRDERER
DER EMIL MOLT SCHULE EV
14165 Berlin

PLANNING/HOCHBAU:
MO
ON ARCHITECTEN
Greubel & Schlip & Schmidt PartGmbH
Glagauer Str. 6
10999 Berlin

UNTERSCHRIFT BAUHERR:

UNTERSCHRIFT PLANNER/BAU:

PROJEKTHAUSE:
Ausführungsplanung

PLANNUMMER:
ERdarbeiten Schritt 2+3

PLANNUMMER: EMS-LP5_LP_00_003-F

DATUM: 17.04.25

MAßSTAB: 1:100

PLANNUMMER: DIN A1 lang
97,0 x 59,4 cm

GEZ.: ZH

GEPRÜFT: JG