


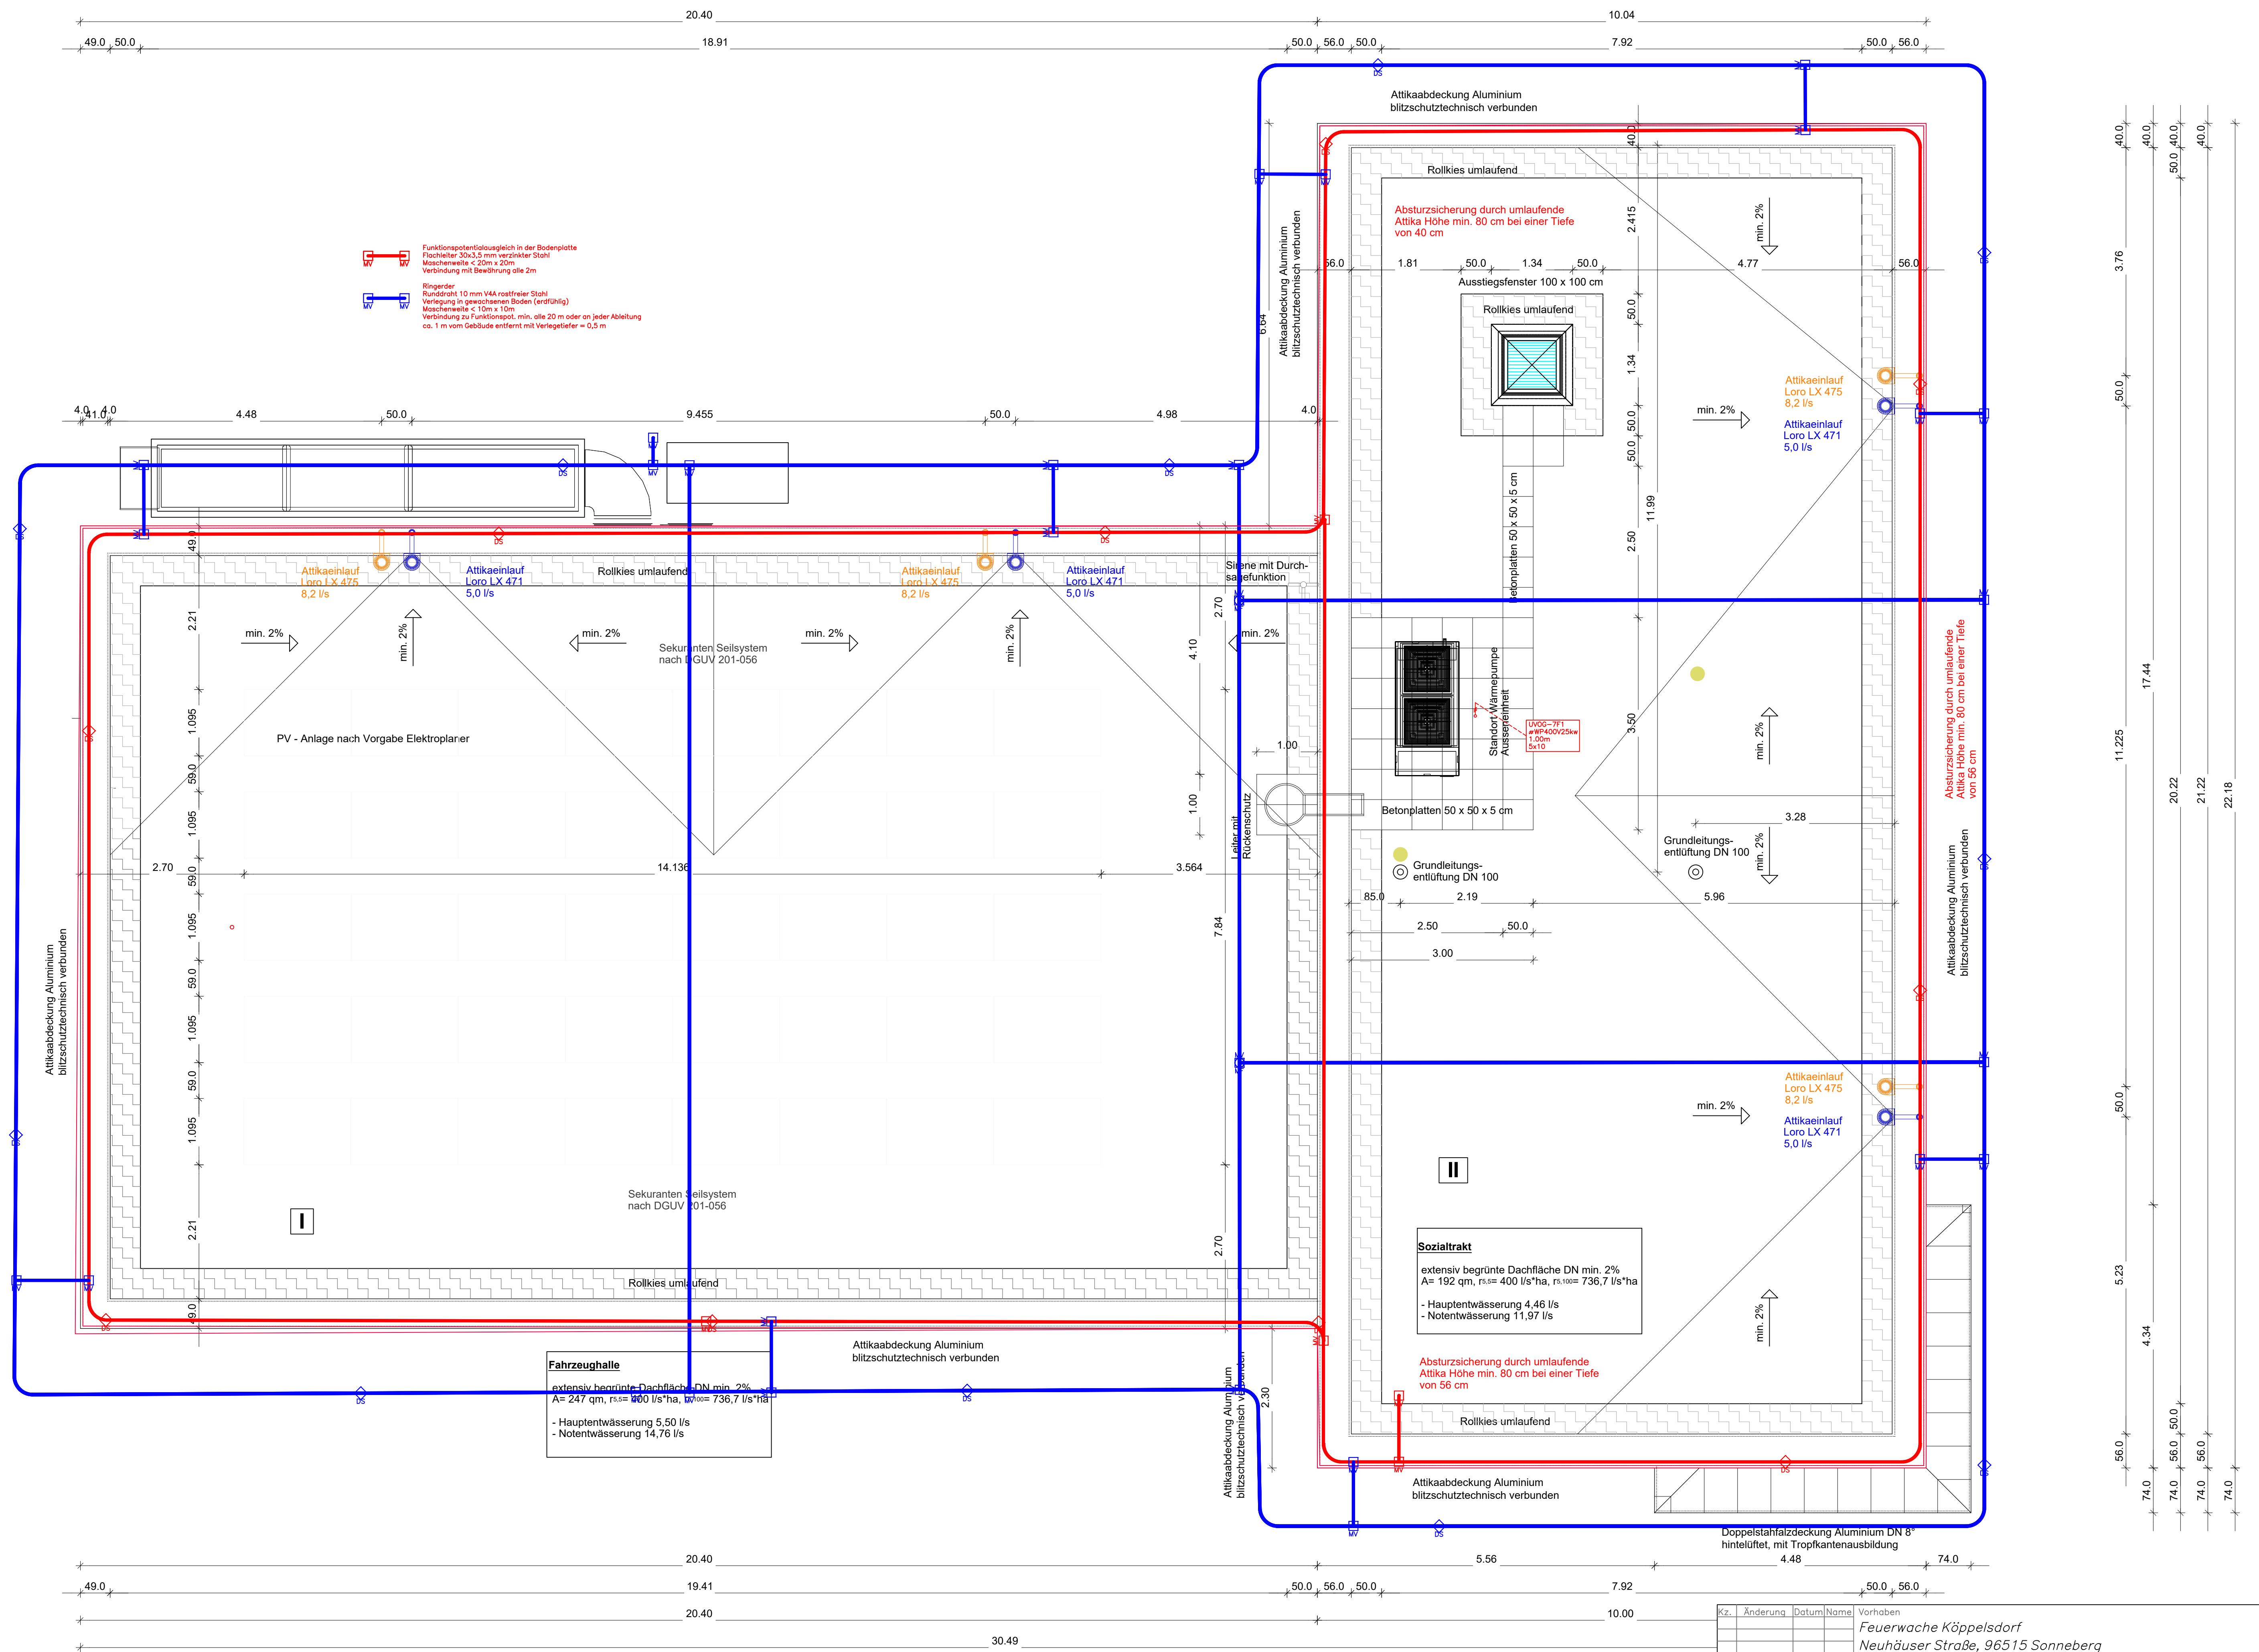

Kz.	Änderung	Datum	Name	Vorhaben
				Feuerwache Köppelsdorf
				Neuhäuser Straße, 96515 Sonneberg
Bearb.	Datum	Name	Plan	
Gepr.			Grundriss	
Projekt-Ph			Erdsanlage	
Projekt-Nr.	Muster	Zeichnungs-Nr.		Maßstab 1:50
CAD-Name	...	SynologyDrive\2024\2434	Feuerwehr Sonneberg Ost\FW SON.dwg	