


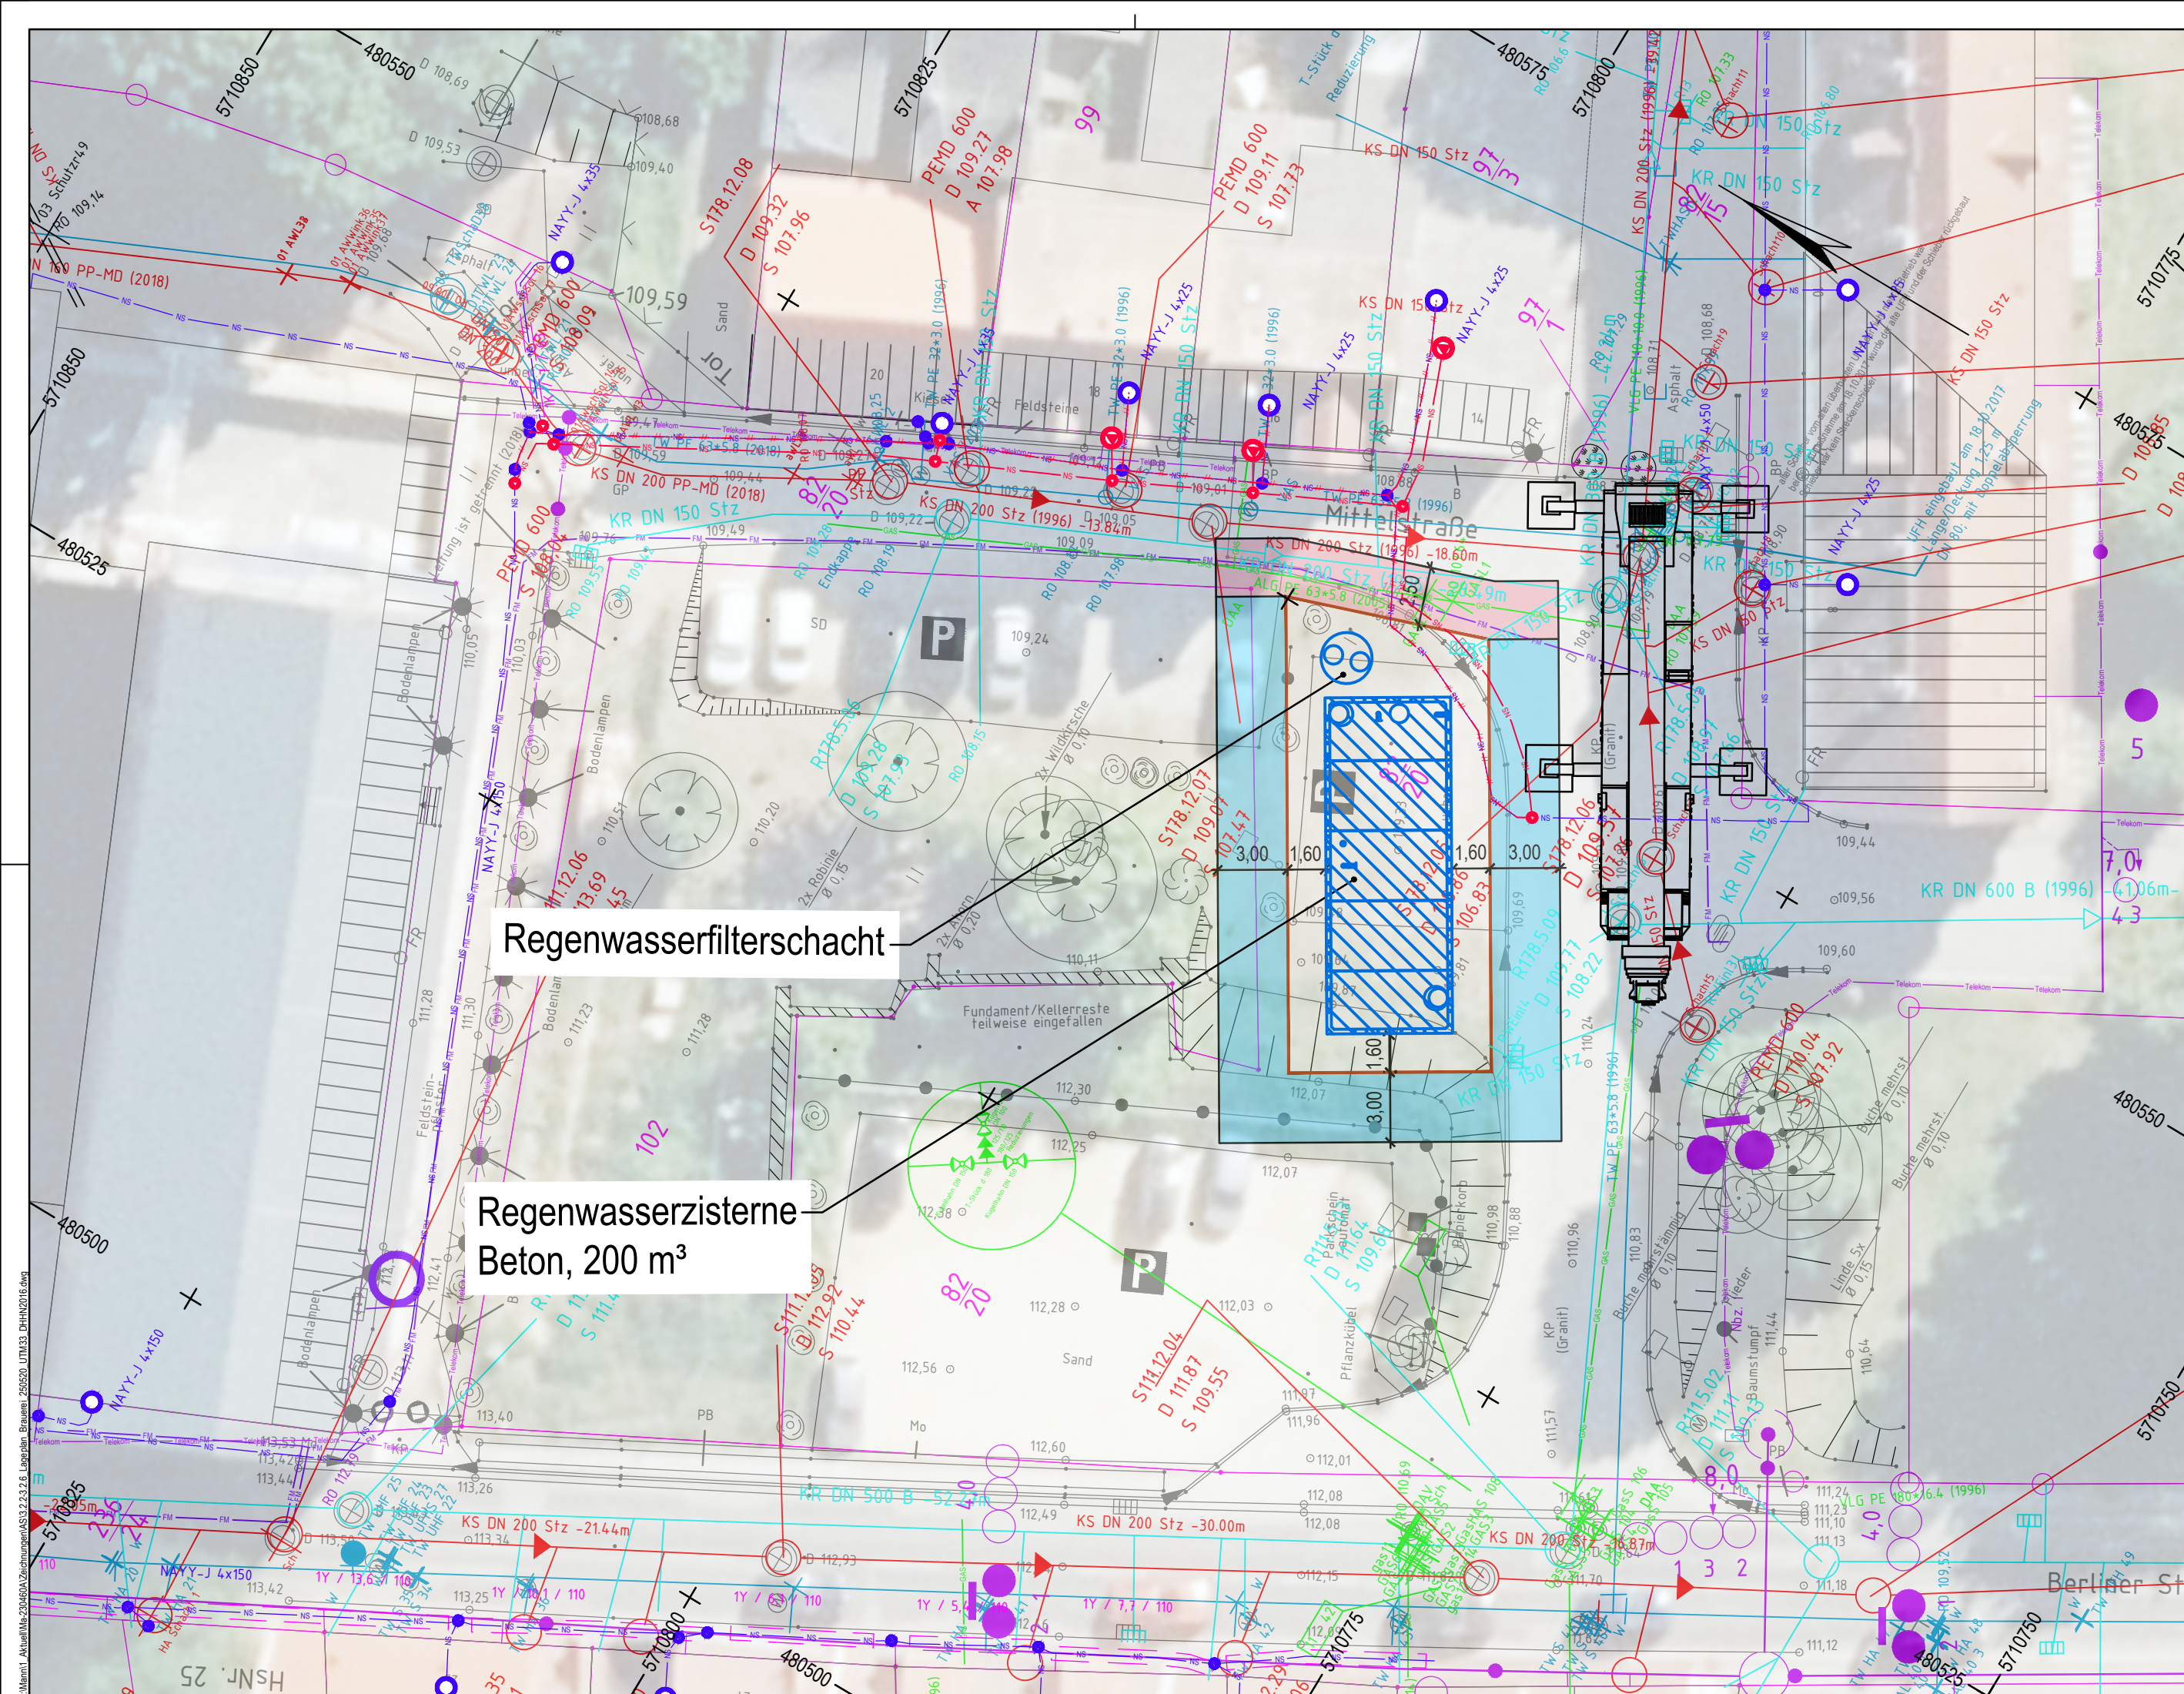

Legende:

Bestand:

- Regenwasserkanal
- Schmutzwasserkanal
- Trinkwasserleitung
- Trinkwasserleitung rückgebaut
- Gasleitung
- Steuerkabel
- NS-Kabel
- historische Leitungen
- Telekom-Kabel
- Schutzrohr
- Flurstücksgrenze
- Flurstücksnummer

35/1

Die Flurstücksgrenzen wurden digital aus der Flurkarte entnommen und dienen nur zu Übersichtszwecken!

Planung

- Baugrube, verbaut
- Lastfreibereich 1 (Breite = 3,0 m)
- Lastfreibereich 2 (Breite = 2,5 m)

Planung extern MITNETZ

- NS-Kabel Bestand (Außerbetriebnahme)
- NS-Kabel neu (geplant)

Zeichenerklärung - Topografie			
Messpunkt (DGM geeignet)	Messpunkt mit Höhenbeschriftung	Höhenfestpunkt	
Messpunkt (DGM ungeeignet)	Straße	Bohrpunkt	
Verkehrsfäche (befestigt)	Straßenbezeichnung	Befestigungsweg	
Verkehrsfäche (unbefestigt)	Weg	Fahrtspurmarkierung	
Hochbord mit Bordablenkung	Teilbord mit Bordablenkung	Leitplanke	
Befestigungsarten (Material)	Asphalt, Beton, Schotter, Splitt, Sand, unbefestigt		
Verkehrszeichen	Ortschild, Ortsschild, Ortsschild mit Zusatz, Ortsschild mit Zusatz, Ortsschild mit Zusatz		
Platz, Haltefläche	Ortschild, Ortsschild, Ortsschild mit Zusatz, Ortsschild mit Zusatz, Ortsschild mit Zusatz		
Gebäude (oberirdisch)	Gebäude (unterirdisch)	Gebäude (offen)	
Dachform	Bauwerk	Trappe mit Richtungsgeißel aufsteigend	
Zaun mit Zaunhöhe und Zaunprofil	Mauer	Geländer	
Büschung (mit Ober- und Unterlinie)	Nutzungsabgrenzung	Hecke	
Laubbaum (mit Kronendurchmesser)	Nadelbaum (mit Kronendurchmesser)	Strauch / Gebüsch	
Laubwald	Nadelwald	Mischwald	
Zierfläche	Nutzfläche	Grünland	
Stützpunkt	Durchlass (mit Dimension und Material)	Feldrichtungsweg	
Hinweis:	Gewässerscheit	1111 Pegel mit Nummerierung	
Quelle: Hintergrundkarte: GeoSN, di-derby-2-Q, ALKIS (Daten geändert)	Hausanschlusskabel	Schaltzeichen	
Die Darstellung der Liegenschaftsgrenzen dient nur zu Übersichtszwecken und ist zur Entnahme von Maßen nicht geeignet!	Abgrenzungsbereich	Markzeichen	
Rechtliche Ansprüche können nicht abgeleitet werden.	Feldhöhe	Wasserzähler-schacht	
Dr.-Ing. Ralf Rosenau	Freileitung Strom	Freileitung Telefon	
Öffentlich bestellter Vermessungsingenieur	Freileitung Strom	Freileitung Telefon	
Straße A Nr. 5	Freileitung Strom	Freileitung Telefon	
02977 Hoyerswerda	Freileitung Strom	Freileitung Telefon	
Objekt:	Landkreis	Görlich	
Berliner Straße/Mittelstraße, Bad Muskau,	Gemeinde	Stadt Bad Muskau	
- Lage- und Höhenplan -	Gemarkung	Bad Muskau Flur 10	
Auftraggeber:	Lagesystem	ETRS89 UTM33	
Stadt Bad Muskau	Höhenystem	DHHN2016 (GNSS)	
Berliner Straße 47	Datum	06.02.2024	
02953 Bad Muskau	Auftrags-Nr.	R2023-572	
Bearbeiter / Telefon	Herr R. Rosenau / 42 05 16	Blatt-Nr.	1
		Blattanzahl	1
		Maßstab:	1 : 500

**BAD MUSKAU**
STADTVERWALTUNG

**IBOS**

**Anpassung urbaner Räume an den Klimawandel**

Datum: ____ . ____ . 20 ____ Unterschrift Auftraggeber

Auftraggeber / Projekt / Programm: **„Die Fortschreibung der Landschaftsplanung des Fürsten Pückler-Muskau zur Vision eines klimaresilienten urbanen Grünsystems“ - Phase 1, Teilprojekt 3 - Lageplan - Baugrube**

Auftragnehmer: **Ingeniurbüro für Tiefbau, Wasserwirtschaft und Umweltfragen, Ostsachsen GmbH**

Leistungsphase: **EP/GP/AP**

Projekt-Nr.: **230460A**

Bearbeitet: **ibn**

Gezeichnet: **ibn**

Ha./ Ga.: **ibn**

Gest.: **ibn**

Maßnahme: **„Die Fortschreibung der Landschaftsplanung des Fürsten Pückler-Muskau zur Vision eines klimaresilienten urbanen Grünsystems“ - Phase 1, Teilprojekt 3 - Lageplan - Baugrube**

Unterlage:

Unterlage-Nr./ Blatt-Nr.: **3.2.4**

Datum: **19.05.2025**

Koordinatensystem: **ETRS89/UTM33**

Höhenystem: **DHHN2016**

Maßstab: **1:250**

Maßeinheit: **m**

Format: **nr.51 (710x297), A=0.21m²**

Schutzvermerk **DIN 34-1-D** Die Weitergabe sowie Vervielfältigung dieser Unterlage, Verwertung und Mitteilung des Inhaltes sind nicht gestattet, soweit nicht ausdrücklich zugestanden. **IBOS GmbH**

P:\Mantel_Arbeit\230460A\Verzeichnisse\23.2.2.5_Lageplan_Baugrube_250220_UTM33_DHHN2016.dwg
P:\Mantel_Arbeit\230460A\Verzeichnisse\23.2.2.5_Lageplan_Baugrube_250220_UTM33_DHHN2016.dwg