


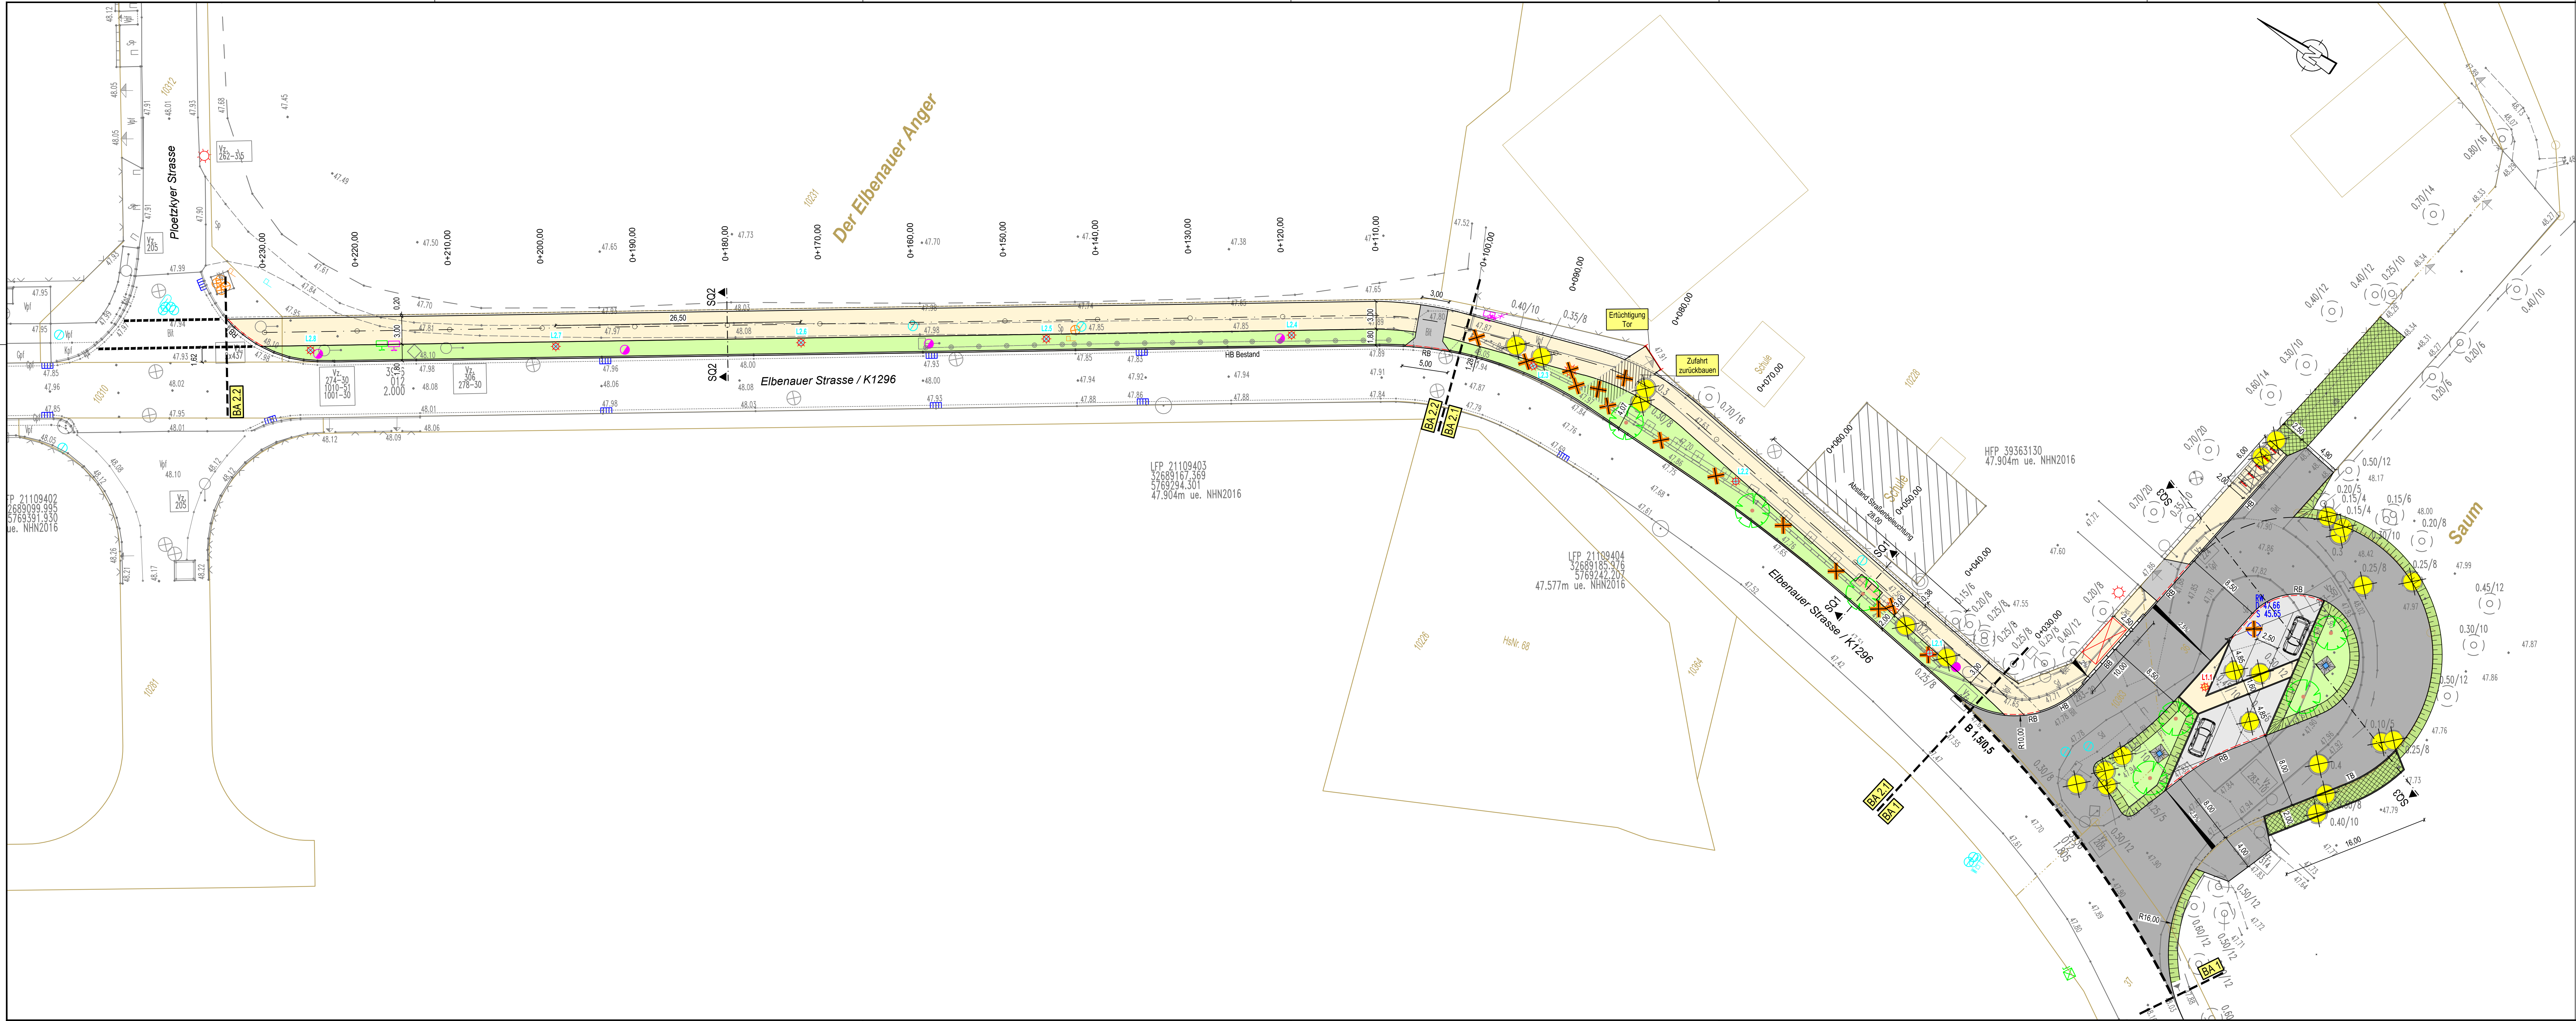

- Legende
- Planung:
- Fahrbahn
 - Zufahrten
 - Stellplätze
 - Geh- und Radweg
 - Grünflächen / Rasen
 - Grünflächen / Rasengitterstein
 - Bus Sonderbord - BB
 - Rundbord - RB
 - Fahrradständer
 - Baumfällung
 - Rückbau
 - Baumpflanzung
 - vorh. Betonmast - Freileitung Beleuchtung (Rückbau)
 - Leuchte Planung, LPH 5 m
 - Leuchte Planung, LPH 5 m
 - Wartehäuschen
 - Straßenablauf 50x50

	Stadt Schönebeck (Elbe) Markt 1 39218 Schönebeck (Elbe)	Unterlage / Blatt-Nr.: 5.2 / 1
		Maßstab: 1:250 Blattgröße: 1.320x450
Ausführungsplanung		Vermessung: 10/2021 Datum: 1.5.499 Lagestatus: HS 170 Höhenstatus: HS 170 Planarstellung:
Planungsleistungen Verkehrsanlagen Grundschule Elbenau in 39218 Schönebeck - Gehweg / Radweg Elbenauer Straße - Buswendeschleife Waldschule (Grundschule Elbenau)		Bismark Vermessung Berliner Chaussee 31 39307 Genthin
		Lageplan Planung