

STESAD GmbH · Königsbrücker Straße 17 · 01099 Dresden

Landeshauptstadt Dresden
GB Finanzen, Personal und Recht
Zentrales Vergabebüro
Postfach 120020

01001 Dresden

STESAD GmbH

Treuhänderischer Sanierungsträger und
Treuhänderischer Entwicklungsträger
der Landeshauptstadt Dresden

Königsbrücker Straße 17
01099 Dresden

Ihr Zeichen, Unser Zeichen
SOZ-IRLS

Bearbeiter*in
Christine Manzke / CM

Kontakt

Datum
09.07.2025

**SOZ-IRLS: Neubau Sozial-, Lager- und Ruheräume, Scharfenberger Str. 47 in
01139 Dresden**

Vergabenummer: 2025-GB311-00041

Leistung: Los 15 – Metallbau

1. Biaternachsendung

Sehr geehrte Bieter,

folgende Bieteranfrage ist eingegangen:

Frage:

*"Sehr geehrte Damen & Herren, können Sie uns das Detail Schiebeläden zur
Verfügung stellen, welches im Plan "110 Schitte.pf" erwähnt wird? „*

Antwort:

Im Anhang erhalten Sie den entsprechenden Plan.

Dieser Plan ist nicht kalkulationsrelevant, sondern dient nur dem besseren Ver-
ständnis.

Wir weisen Sie ausdrücklich darauf hin, dass jegliche Kommunikation allein
über die Vergabepattform von eVergabe.de (AI Bietercockpit) erfolgen muss,
d.h. eine Nachreichung auf anderem Kommunikationsweg (z. B. Mail oder Fax)
ist nicht zulässig.

Mit freundlichen Grüßen

STESAD GmbH

i. A.



Katrin Sonntag

i. A.



Christine Manzke

Telefon: +49 351 49473-0
Telefax: +49 351 49473-60

E-Mail: info@stesad.de
www.stesad.de

Ostächsische Sparkasse Dresden
IBAN: DE91 8505 0300 3200 0226 46
BIC: OSDD DE 81 XXX


Geschäftsführer
Axel Walther

Aufsichtsratsvorsitzender
Stephan Kühn
Amtsgericht Dresden HRB 6245
St-Nr. 202/120/03051


Anlage

- Plan Schiebeläden


ANSICHT

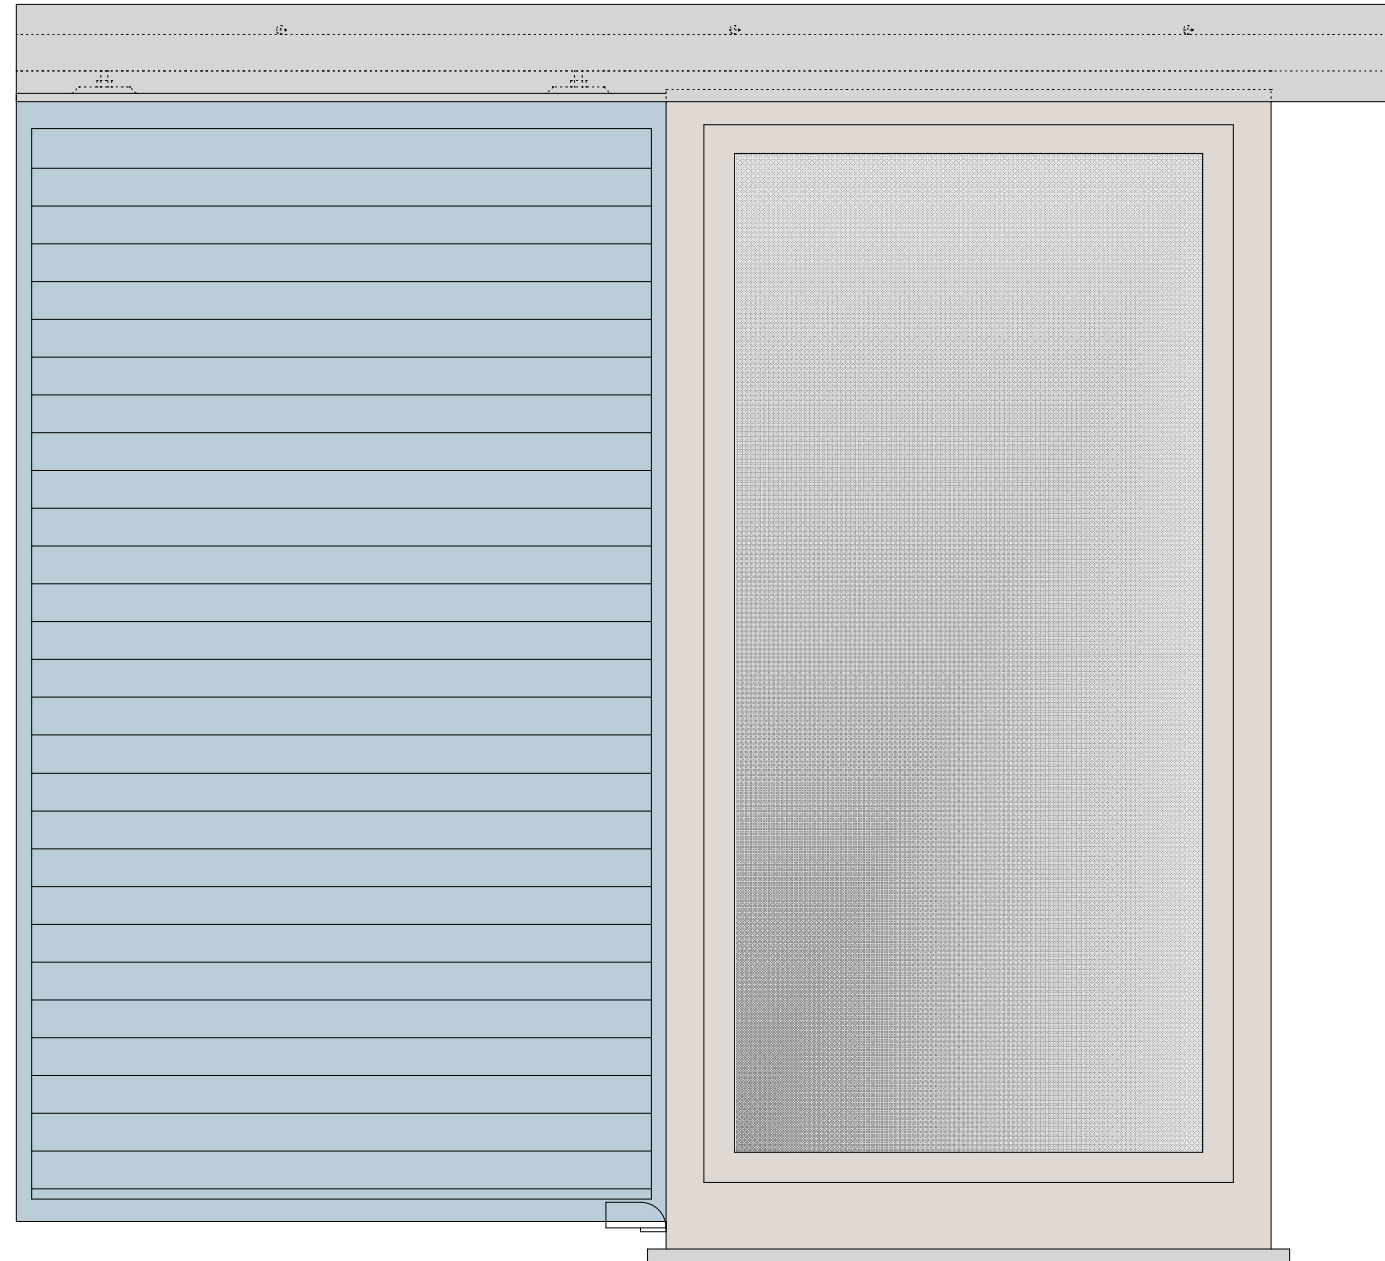

GRUNDRISS

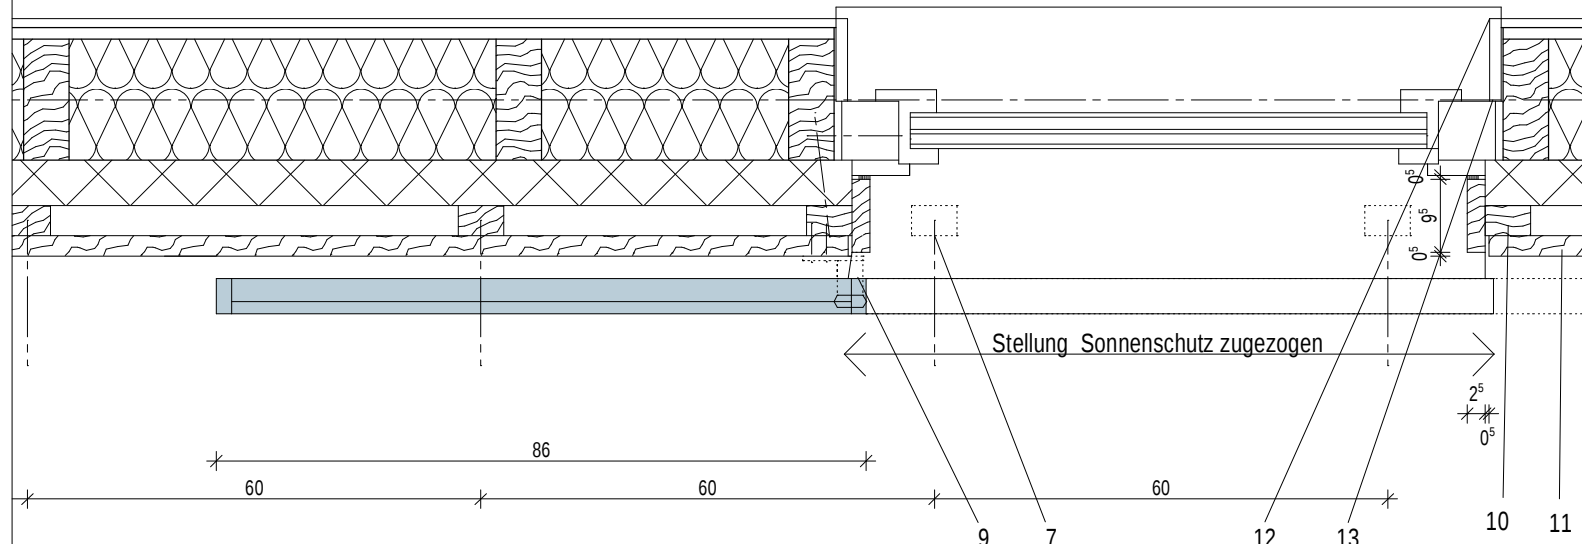

SCHNITT

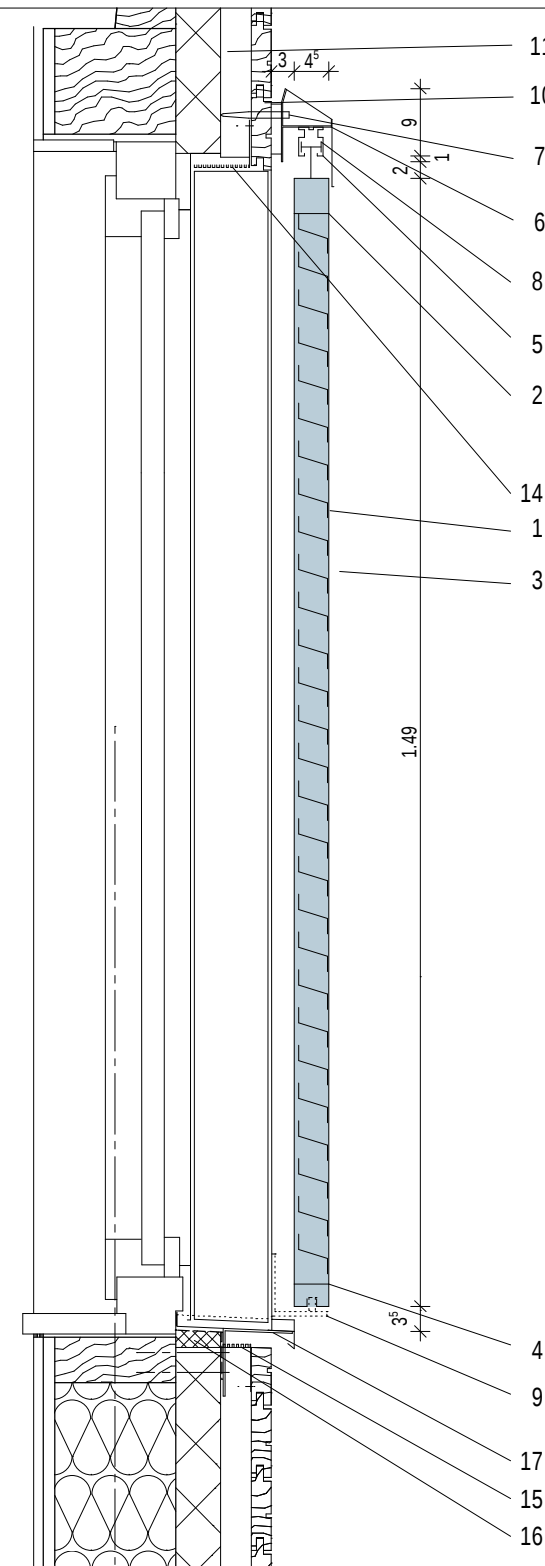

- 1 Z-förmige Lamelle 53/38 mm, Achsabstand 50 mm
- 2 Oberer Rahmen 45/46 mm
- 3 Seitlicher Rahmen 20/46 mm
- 4 Unterer Rahmen 25/46 mm, mit integrierter Bodenführung
- 5 Laufschiene 31/38 mm,
- 6 Träger mit Verblendung, Wandabstand 30 mm
- 7 Befestigung an senkrechter Traglattung
mit Gewindeschraube, Mutter und Kontermutter
- 8 Abstandhalter 12 mm
- 9 Laufwagen und beidseitig Endanschläge Konsole mit Versatz
- 10 Gleiter auf Winkelkonsole an Holzschalung befestigt
- 11 Senkrechte Traglattung 40/60 mm
horizontale Doppelhombusschalung Douglasie 28-115 mm
- 12 GKF- Platte 15 mm, Eckschutzprofil eingespachtelt
- 13 Anschluss mit Acrylfuge
- 14 Lochblechwinkel 80/80 mm an Tragplatte befestigt
- 15 Lochblechwinkel 40/40 mm an Traglatten befestigt
- 16 Dämmkeil konisch, darauf untere wasserabweisende Abdichtung,
über Dämmkeil hinaus nach unten geführt
- 17 Fensterblechunterstützung Aluwinkel

C			
B			
A			
Index	Änderung	Datum	Gez.
Zeichnungscode		1085_005_5_A_D_212	
Landeshauptstadt Dresden Brand- und Katastrophenschutzamt vertreten durch STESAD GmbH Königsbrücker Straße 17, 01099 Dresden Tel. 00351/494 73 0 ,Fax 0351/494 73 60		Projekt SOZ-IRLS Scharfenberger Straße 47, 01139 Dresden Errichtung von Sozial- und Ruheräumen	
Nutzer Brand- und Katastrophenschutzamt		Planungsphase AUSFÜHRUNG	
Darstellung Schiebeläden		Planer	
		Maßstab M 1 : 10	Datum 05.12.2024
		Gez.	Projekt-Nr. HI.3790009
		Bl.-Nr. 212	