


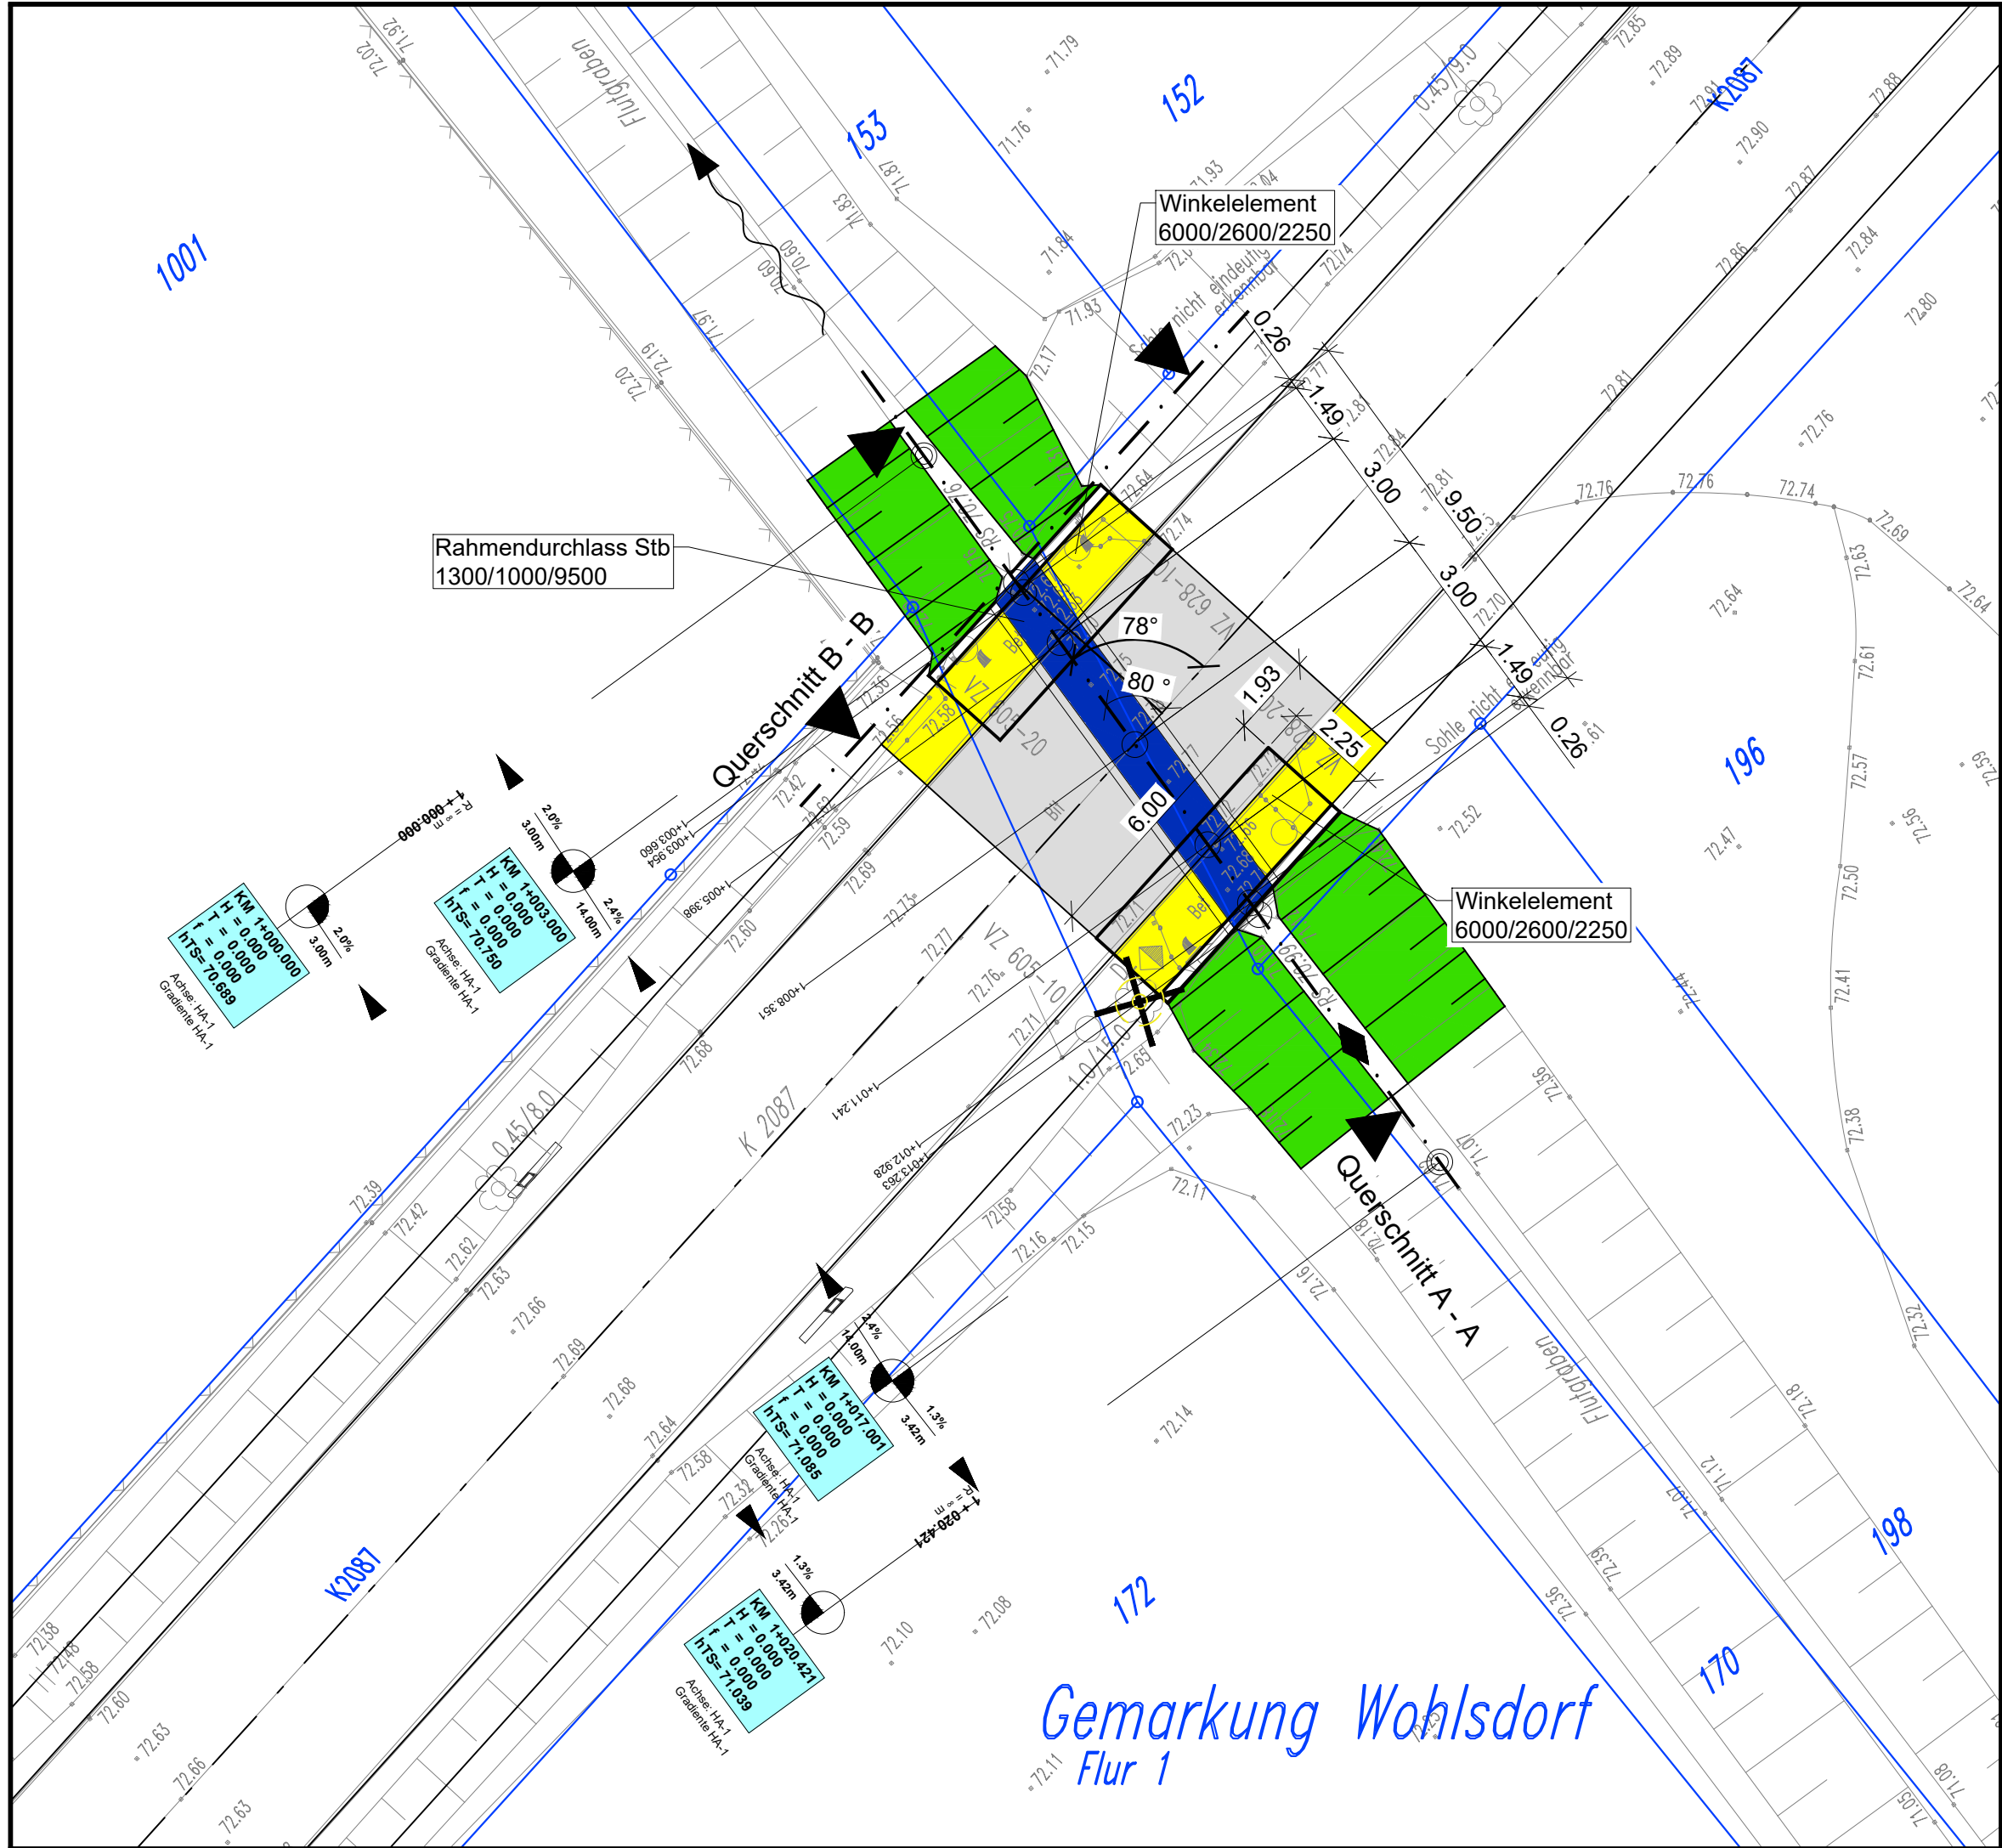

Legende

Fahrbahn - Asphalt

Bankett

Böschung

Flächenabgrenzung

Achsen

Gradientenhochpunkt

Gradiententiefpunkt

Gradientenschnittpunkt

Neigungsbrechpunkt mit Angabe von Gefälle (-) und Steigung (+) in Prozent, Länge der Gefälle- (Steigungs-) Strecke und Bau-km

Bau-km Angabe

Kuppen- oder Wannendurchmesser (-/+)

Tangentenlänge

Stich

Höhe des Schnittpunktes der Tangenten

Name der Achse

Name der Gradiente

Baumfällung

2.00%

3.00m

2.40%

14.00m

KM 1+003.300

H = 0.000

T = 0.000

f = 0.000

hTS= 70.750

Achse: KA-3

Gradiente KA-3

Lageplan hergestellt:			Jenrich Vermessungsgesellschaft mbH	
bearbeitet: L.Jen/Guth	Auftragsnummer: 240680	System: LS489, HS170	Hohenwarsleber Straße 6 39326 Dahlenwarsleben Tel.: 039202 61318, Fax 61360 info@vb-jenrich.de	
geprüft: B. Jenrich	Stand: 09/2024			

	bearbeitet	01/2025	Ausschreibung
	gezeichnet	01/2025	
	geprüft	01/2025	
	Projekt-Nr.: 29430D30	Dateiname: H:\Projekte\29430D30\Ausschreibung\AU-tp-2025-01-5-1.dwg	
Blattgröße: 670 x 297			

	Auftraggeber:		Datum	Zeichen
	Salzlandkreis 41 FD Kreis- und Wirtschaftsentwicklung und Tourismus		nachgeprüft	
Ermstleber Straße 77 06449 Aschersleben				

Nr.	Art der Änderung	Datum	Zeichen

Ausschreibung

Auftraggeber Salzlandkreis 41 FD Kreis- und Wirtschaftsentwicklung und Tourismus		Unterlage / Blatt-Nr.: 5 / 1
Straße / Abschnitt-Nr. / Station: K2087		Lageplan
PROJIS-Nr.: 29430D30	Maßstab: 1 : 150	

Stad Bernburg (Saale) - OT Wohlsdorf
Ersatzneubau
Durchlass Nr. 226 unter der K2087

aufgestellt: