



Geländermontage auf der Winkelwand mit Platte 200/250/20
4x Ankerstangen M16 mit 350 mm Verankerungstiefe
M 1:10

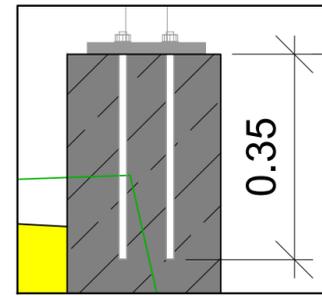

Aufbau gem. RStO 12/24
Tafel 1, Zeile 3
Belastungsklasse 1.8
Querschnitt A - A

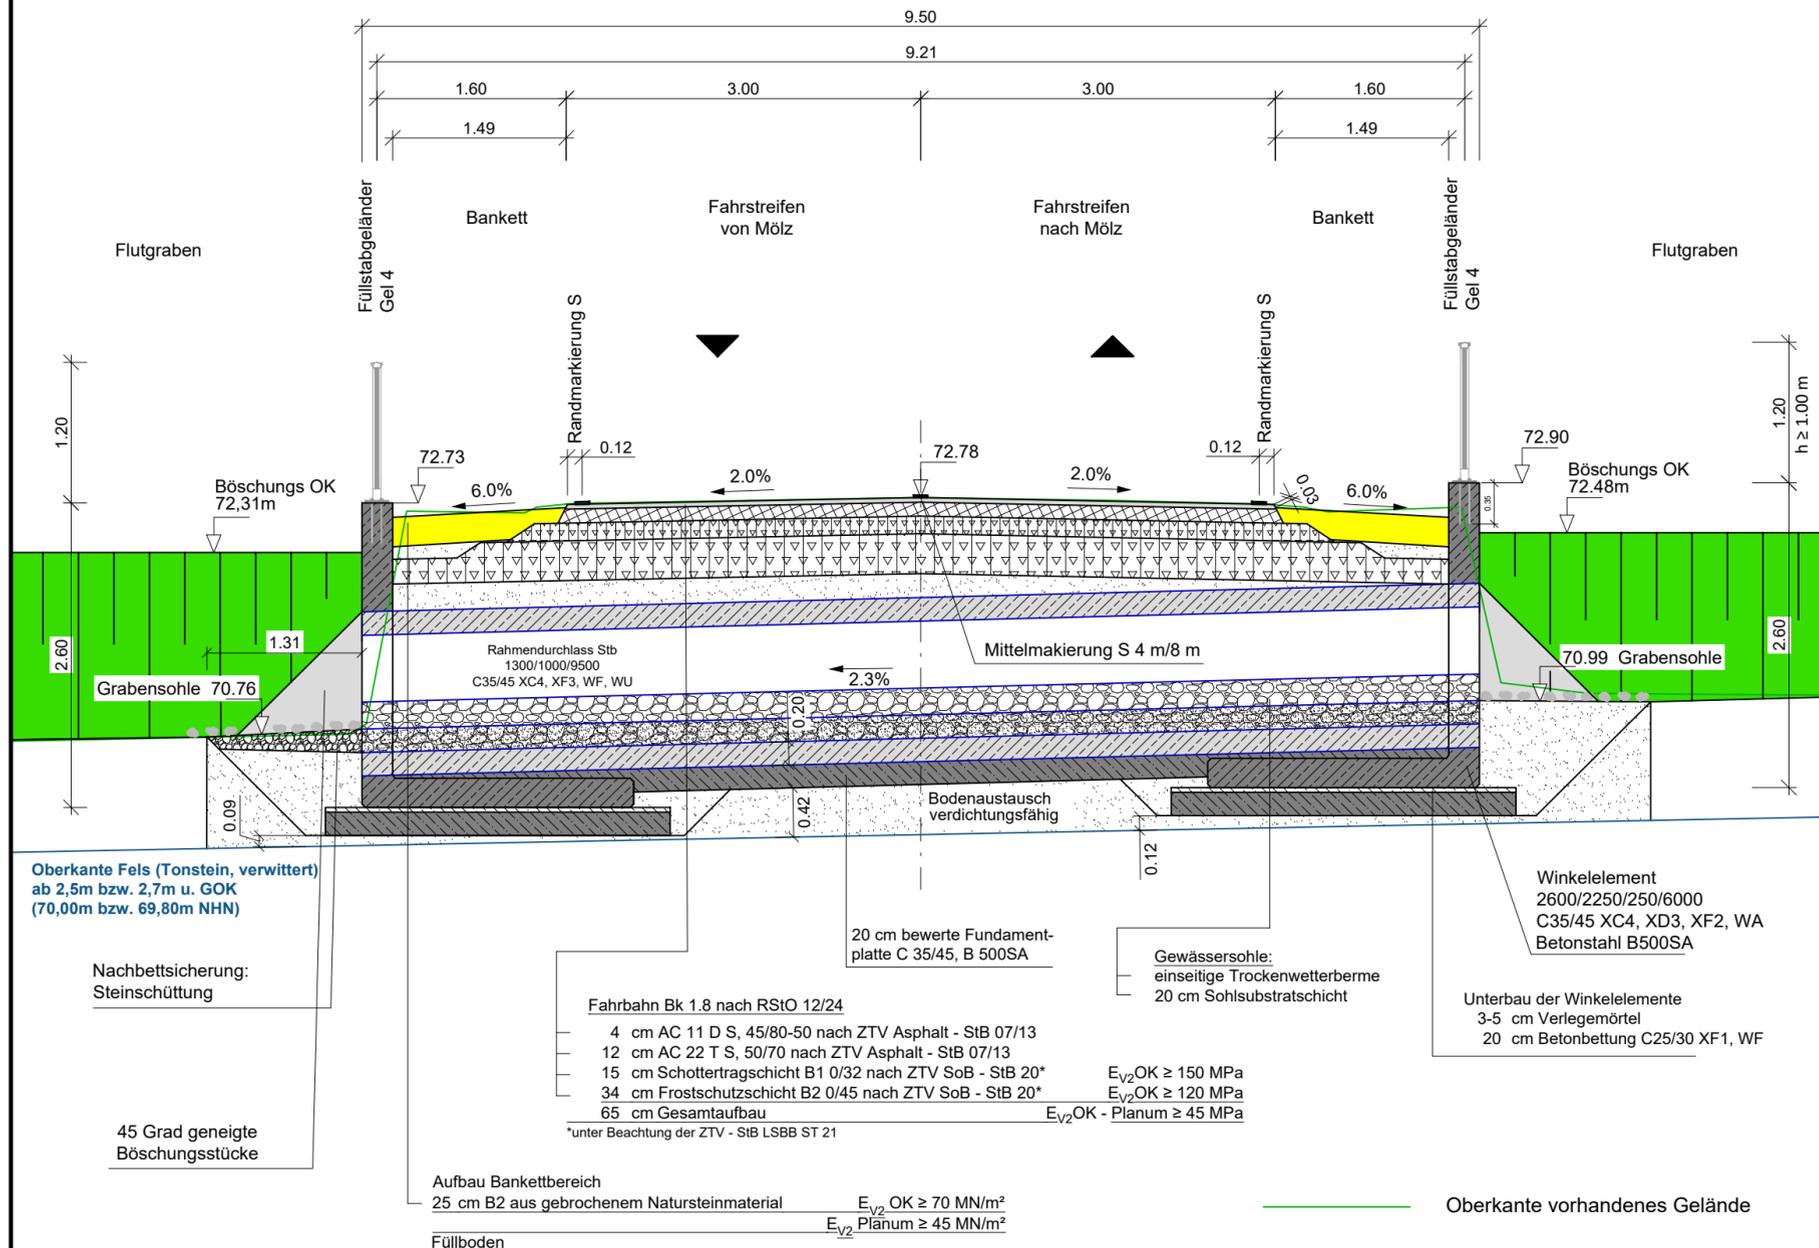

Lageplan hergestellt:			Jenrich Vermessungsgesellschaft mbH		
bearbeitet: LJen/Guth	Auftragsnummer: 240680	System: LS489, HS170	Hohenwarsleber Straße 6 39326 Dahlenwarsleben Tel.: 039202 61318, Fax 61360 info@vb-jenrich.de		
geprüft: B. Jenrich	Stand: 09/2024				

	Datum	Zeichen
bearbeitet	01/2025	
gezeichnet	01/2025	
geprüft	01/2025	
Projekt-Nr.: 29430D30	Ausschreibung	
Blattgröße: 521 x 297	Dateiname: H:\Projekte\29430D30\Ausschreibung\AU-rq-2025-01-14.dwg	

<p>Auftraggeber: Salzlandkreis 41 FD Kreis- und Wirtschaftsentwicklung und Tourismus Ermslebener Straße 77 06449 Aschersleben</p>	Datum	Zeichen
	nachgeprüft	

Nr.	Art der Änderung	Datum	Zeichen

Ausschreibung

Auftraggeber Salzlandkreis 41 FD Kreis- und Wirtschaftsentwicklung und Tourismus Straße / Abschnitt-Nr. / Station: K2087	Unterlage / Blatt-Nr.: 14 / 1 Querschnitt A - A Maßstab: 1 : 50
---	------------------------------------------------------------------------------

**Stadt Bernburg (Saale) - OT Wohlsdorf
Ersatzneubau
Durchlass Nr. 226 unter der K2087**

aufgestellt:	
_____ , den _____	