


### Querschnitt B - B

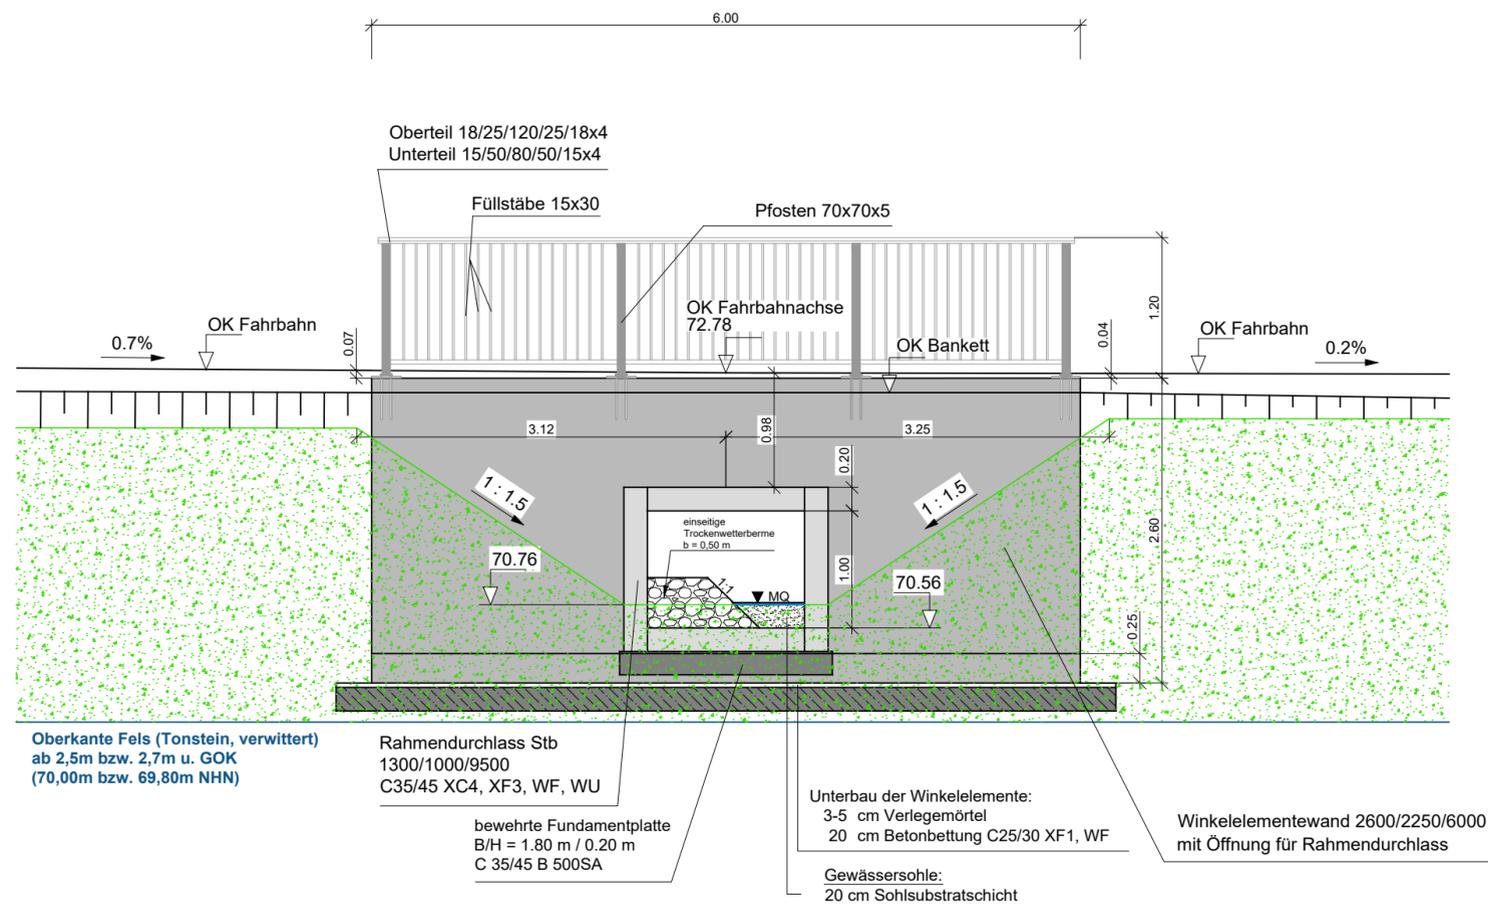

Lageplan hergestellt:

bearbeitet: LJen/Guth	Auftragsnummer: 240680	System: LS489, HS170
geprüft: B. Jenrich	Stand: 09/2024	

Jenrich  
Vermessungsgesellschaft mbH

Hohenwarsleber Straße 6  
39326 Dahlenwarsleben  
Tel.: 039202 61318, Fax 61360  
info@vb-jenrich.de

	Datum	Zeichen
bearbeitet	01/2025	
gezeichnet	01/2025	
geprüft	01/2025	
Projekt-Nr.: 29430D30	Ausschreibung	
Blattgröße: 521 x 297	Dateiname: H:\Projekte\29430D30\Ausschreibung\ AU-rq-2025-01-14.dwg	



Auftraggeber:

Salzlandkreis  
41 FD Kreis- und Wirtschaftsentwicklung  
und Tourismus

Ermlebener Straße 77  
06449 Aschersleben

Datum

nachgeprüft

Zeichen

Nr.	Art der Änderung	Datum	Zeichen

## Ausschreibung

Auftraggeber  
Salzlandkreis  
41 FD Kreis- und Wirtschaftsentwicklung und Tourismus

Straße / Abschnitt-Nr. / Station:  
K2087

Unterlage / Blatt-Nr.: 14 / 2  
Querschnitt B - B

PROJIS-Nr.: 29430D30

Maßstab: 1 : 50

Stadt Bernburg (Saale) - OT Wohlsdorf  
Ersatzneubau  
Durchlass Nr. 226 unter der K2087

aufgestellt:

\_\_\_\_\_, den \_\_\_\_\_