


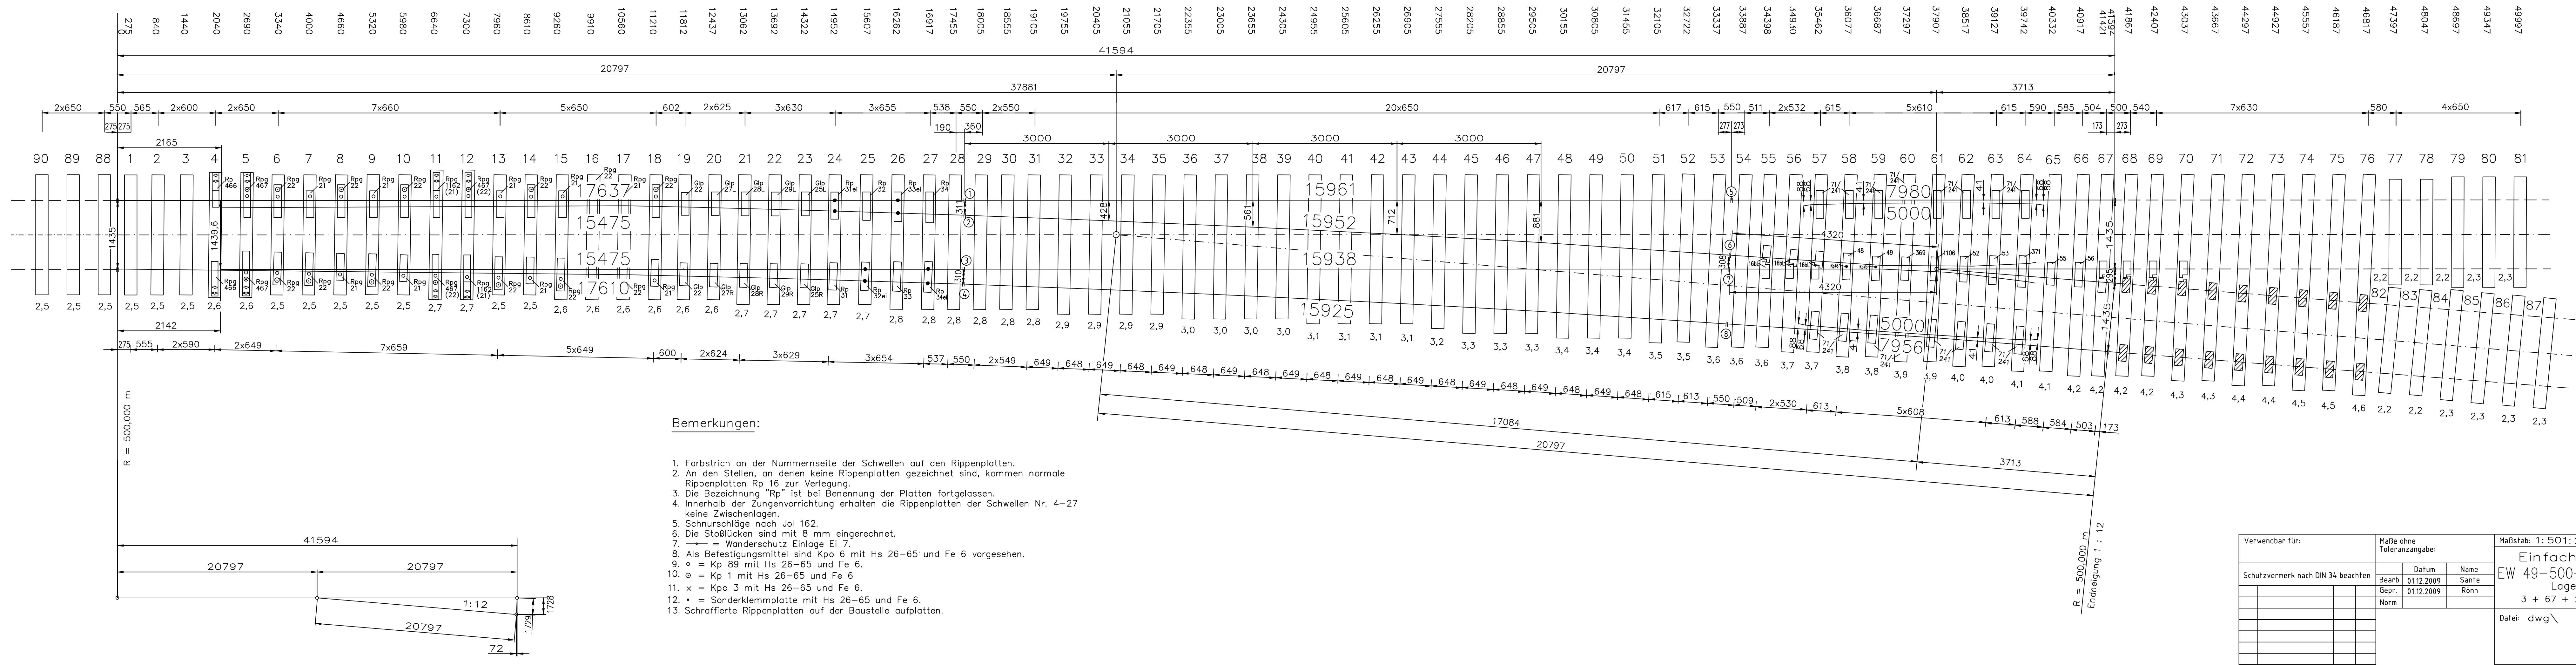

Bemerkungen:

1. Farbstrich an der Nummernseite der Schwellen auf den Rippenplatten.
2. An den Stellen, an denen keine Rippenplatten gezeichnet sind, kommen normale Rippenplatten Rp 16 zur Verlegung.
3. Die Bezeichnung "Rp" ist bei Benennung der Platten fortgelassen.
4. Innerhalb der Zungenvorrichtung erhalten die Rippenplatten der Schwellen Nr. 4–27 keine Zwischenlagen.
5. Schnurschläge nach Jol 162.
6. Die Stoßlücken sind mit 8 mm eingerechnet.
7. — = Wanderschutz Einlage Ei 7.
8. Als Befestigungsmittel sind Kpo 6 mit Hs 26–65 und Fe 6 vorgesehen.
9. ○ = Kp 89 mit Hs 26–65 und Fe 6.
10. ⊙ = Kp 1 mit Hs 26–65 und Fe 6.
11. × = Kpo 3 mit Hs 26–65 und Fe 6.
12. • = Sonderklemmplatte mit Hs 26–65 und Fe 6.
13. Schraffierte Rippenplatten auf der Baustelle aufplatten.

Verwendbar für:		Maße ohne Toleranzangabe:		Maßstab: 1: 501: 250	
Schutzvermerk nach DIN 34 beachten		Bearb.	01.12.2009	Name	Einfache Weiche EW 49–500–1:12–Fsch–(H) Lageplan 3 + 67 + 20 = 90 Schwellen
		Gepr.	01.12.2009	Sante	
		Norm		Rönn	
Zust.		Änderungen	Datum	Name	Datei: dwg\
Ers. f.		Ers. d.		Blatt /	