
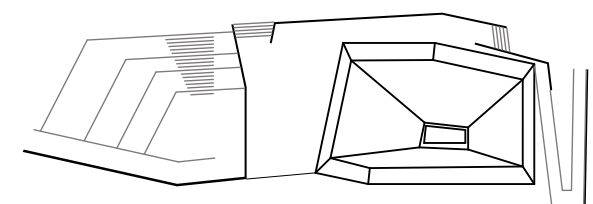
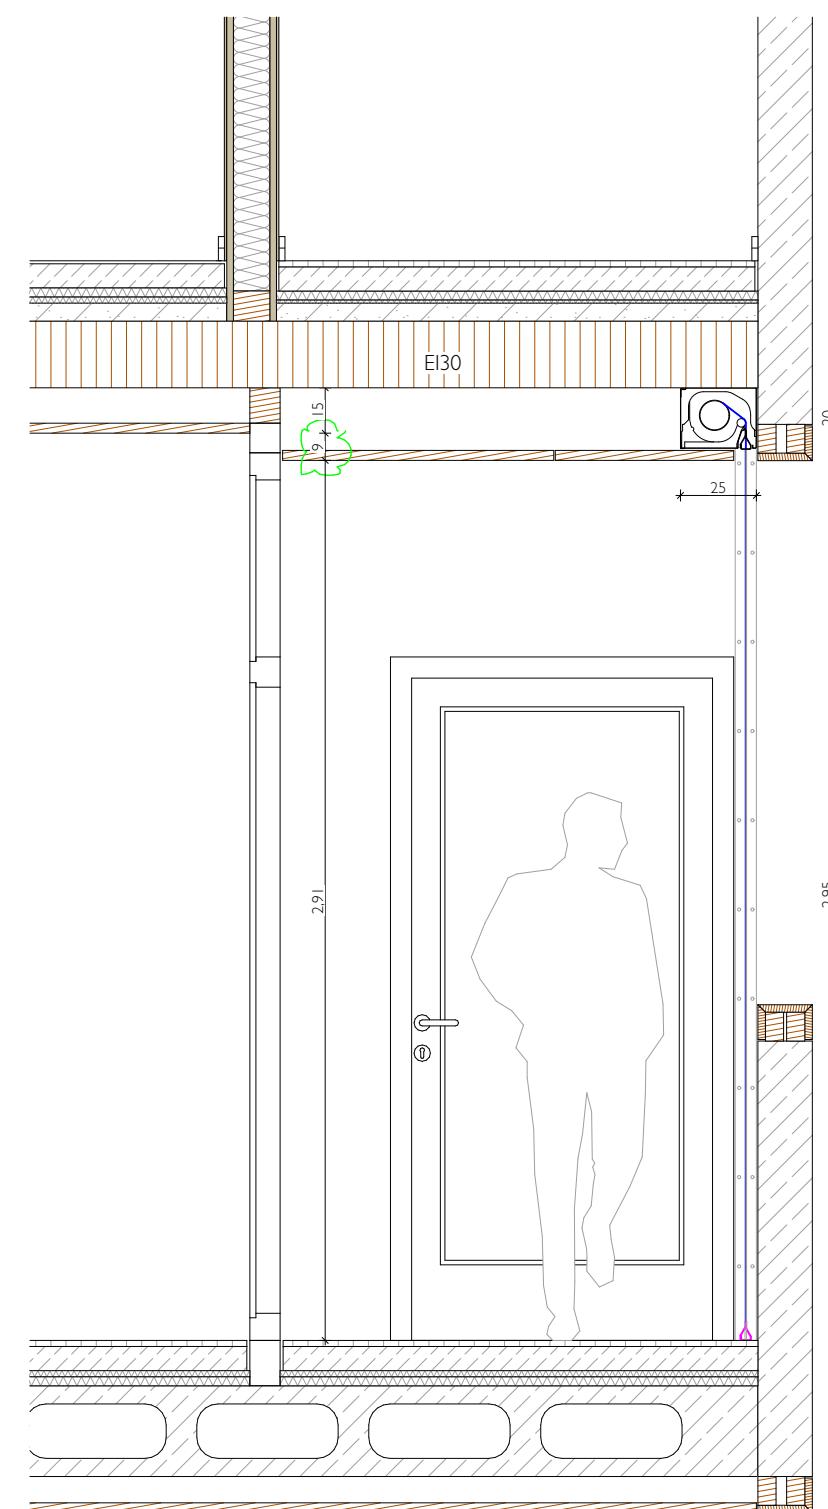
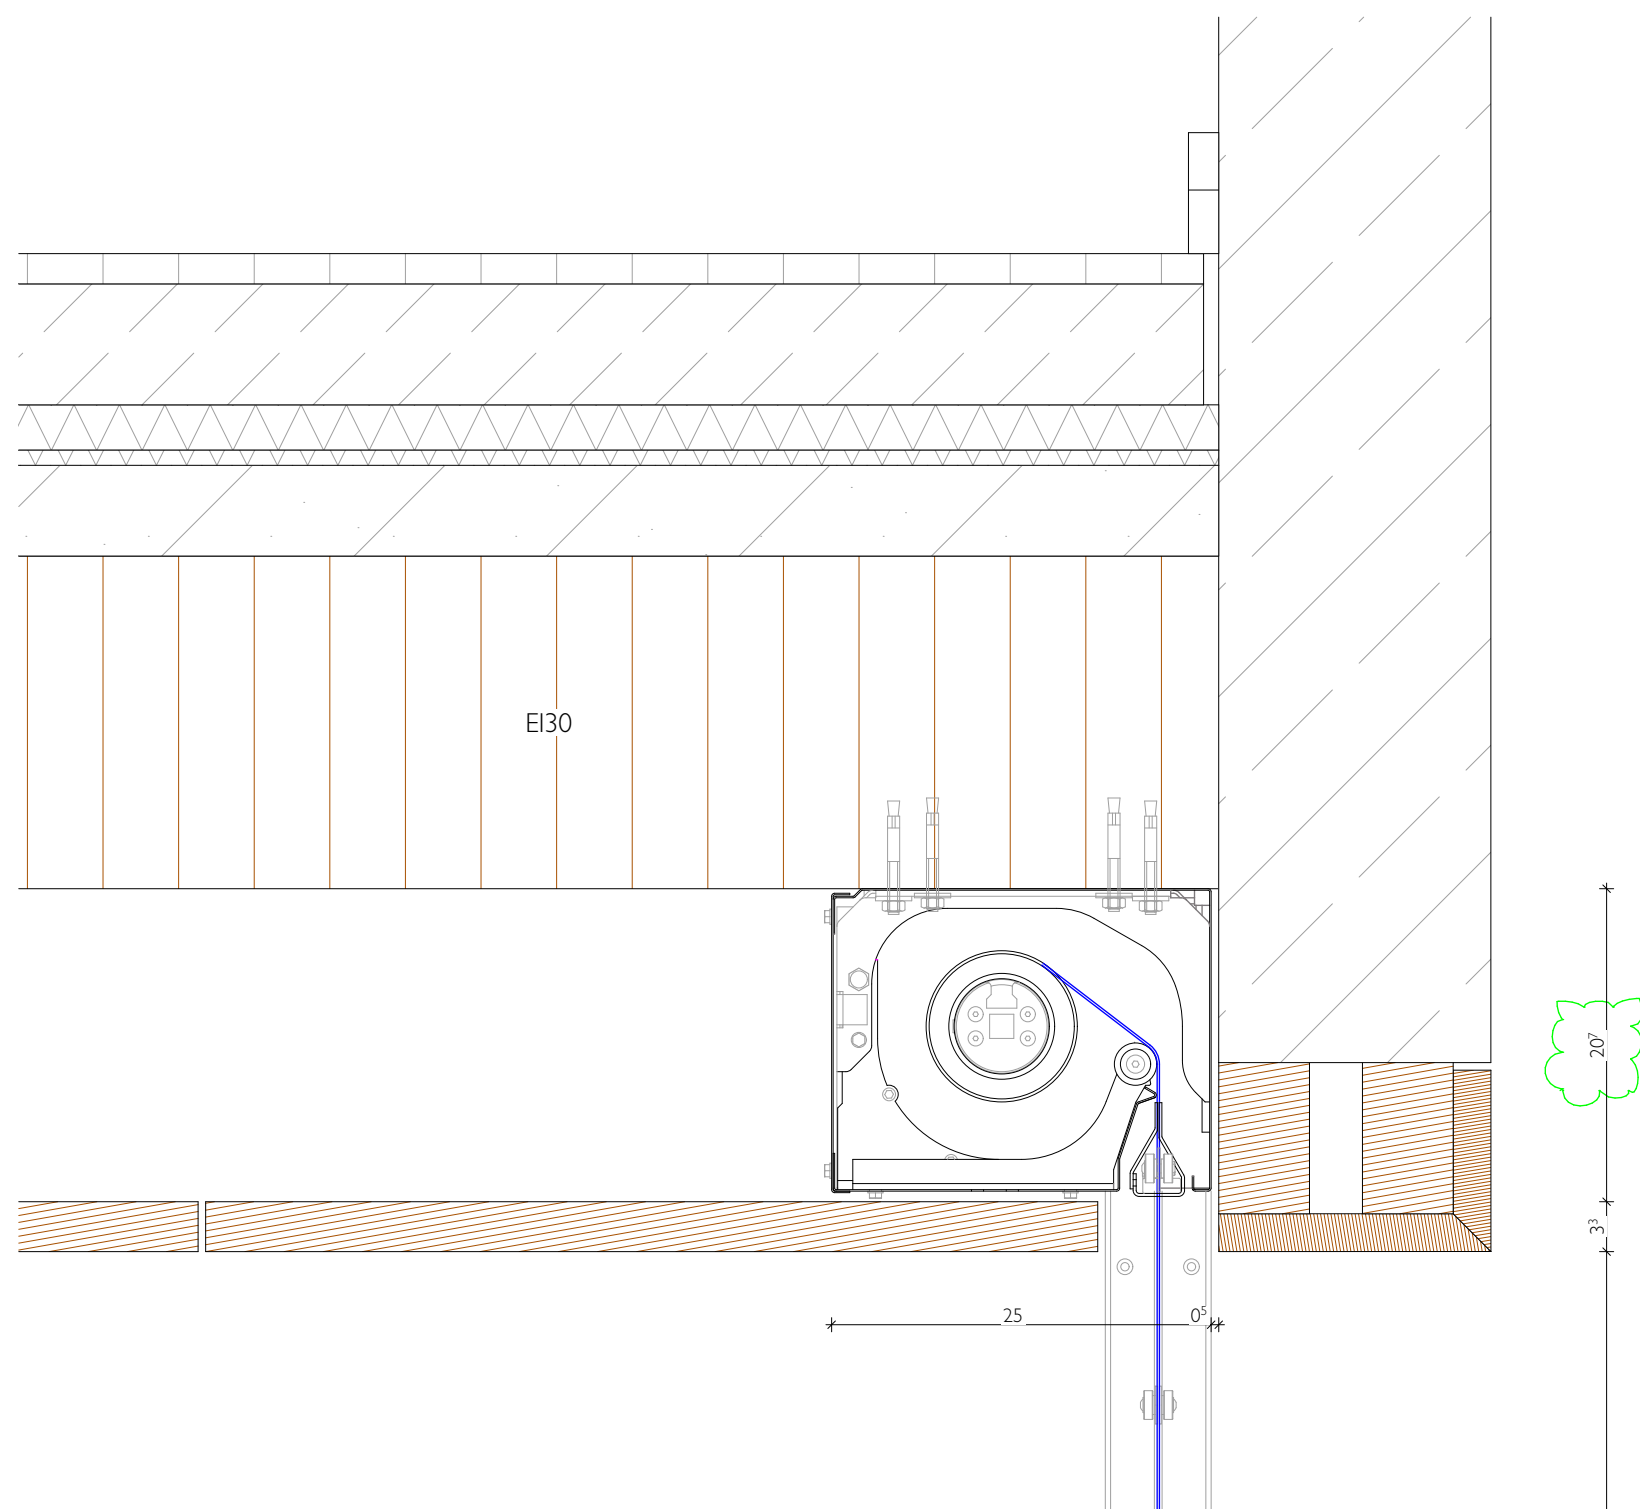
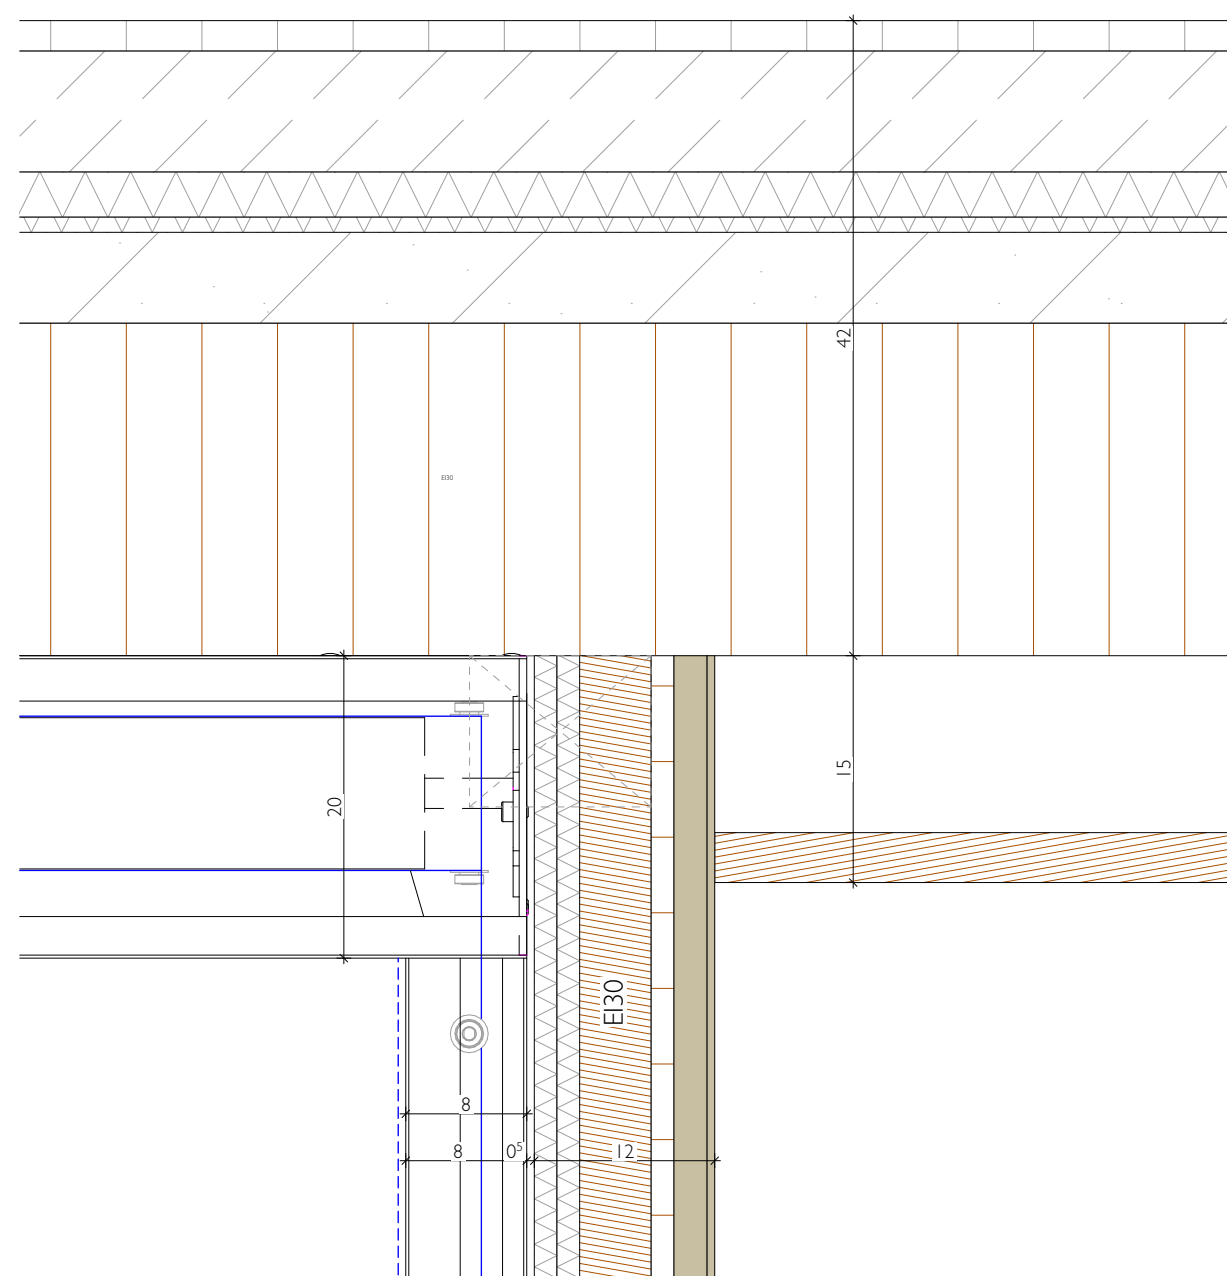
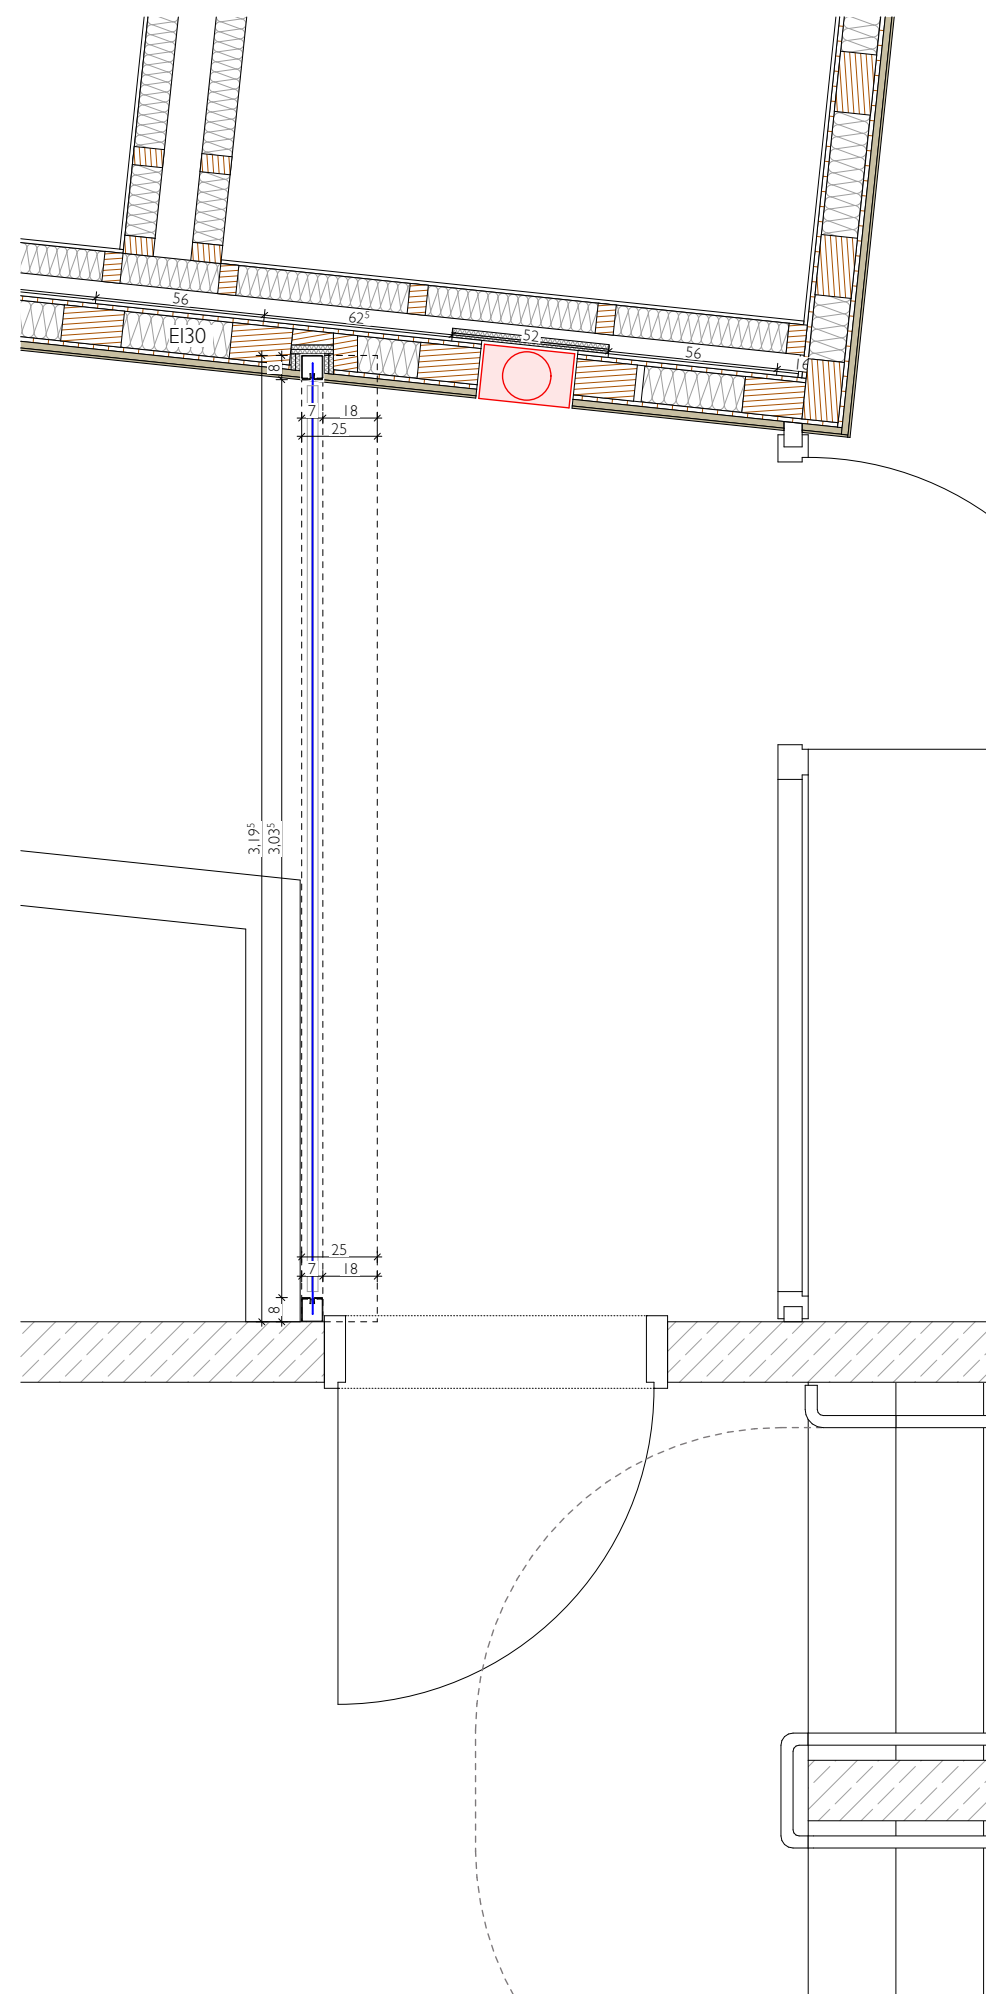
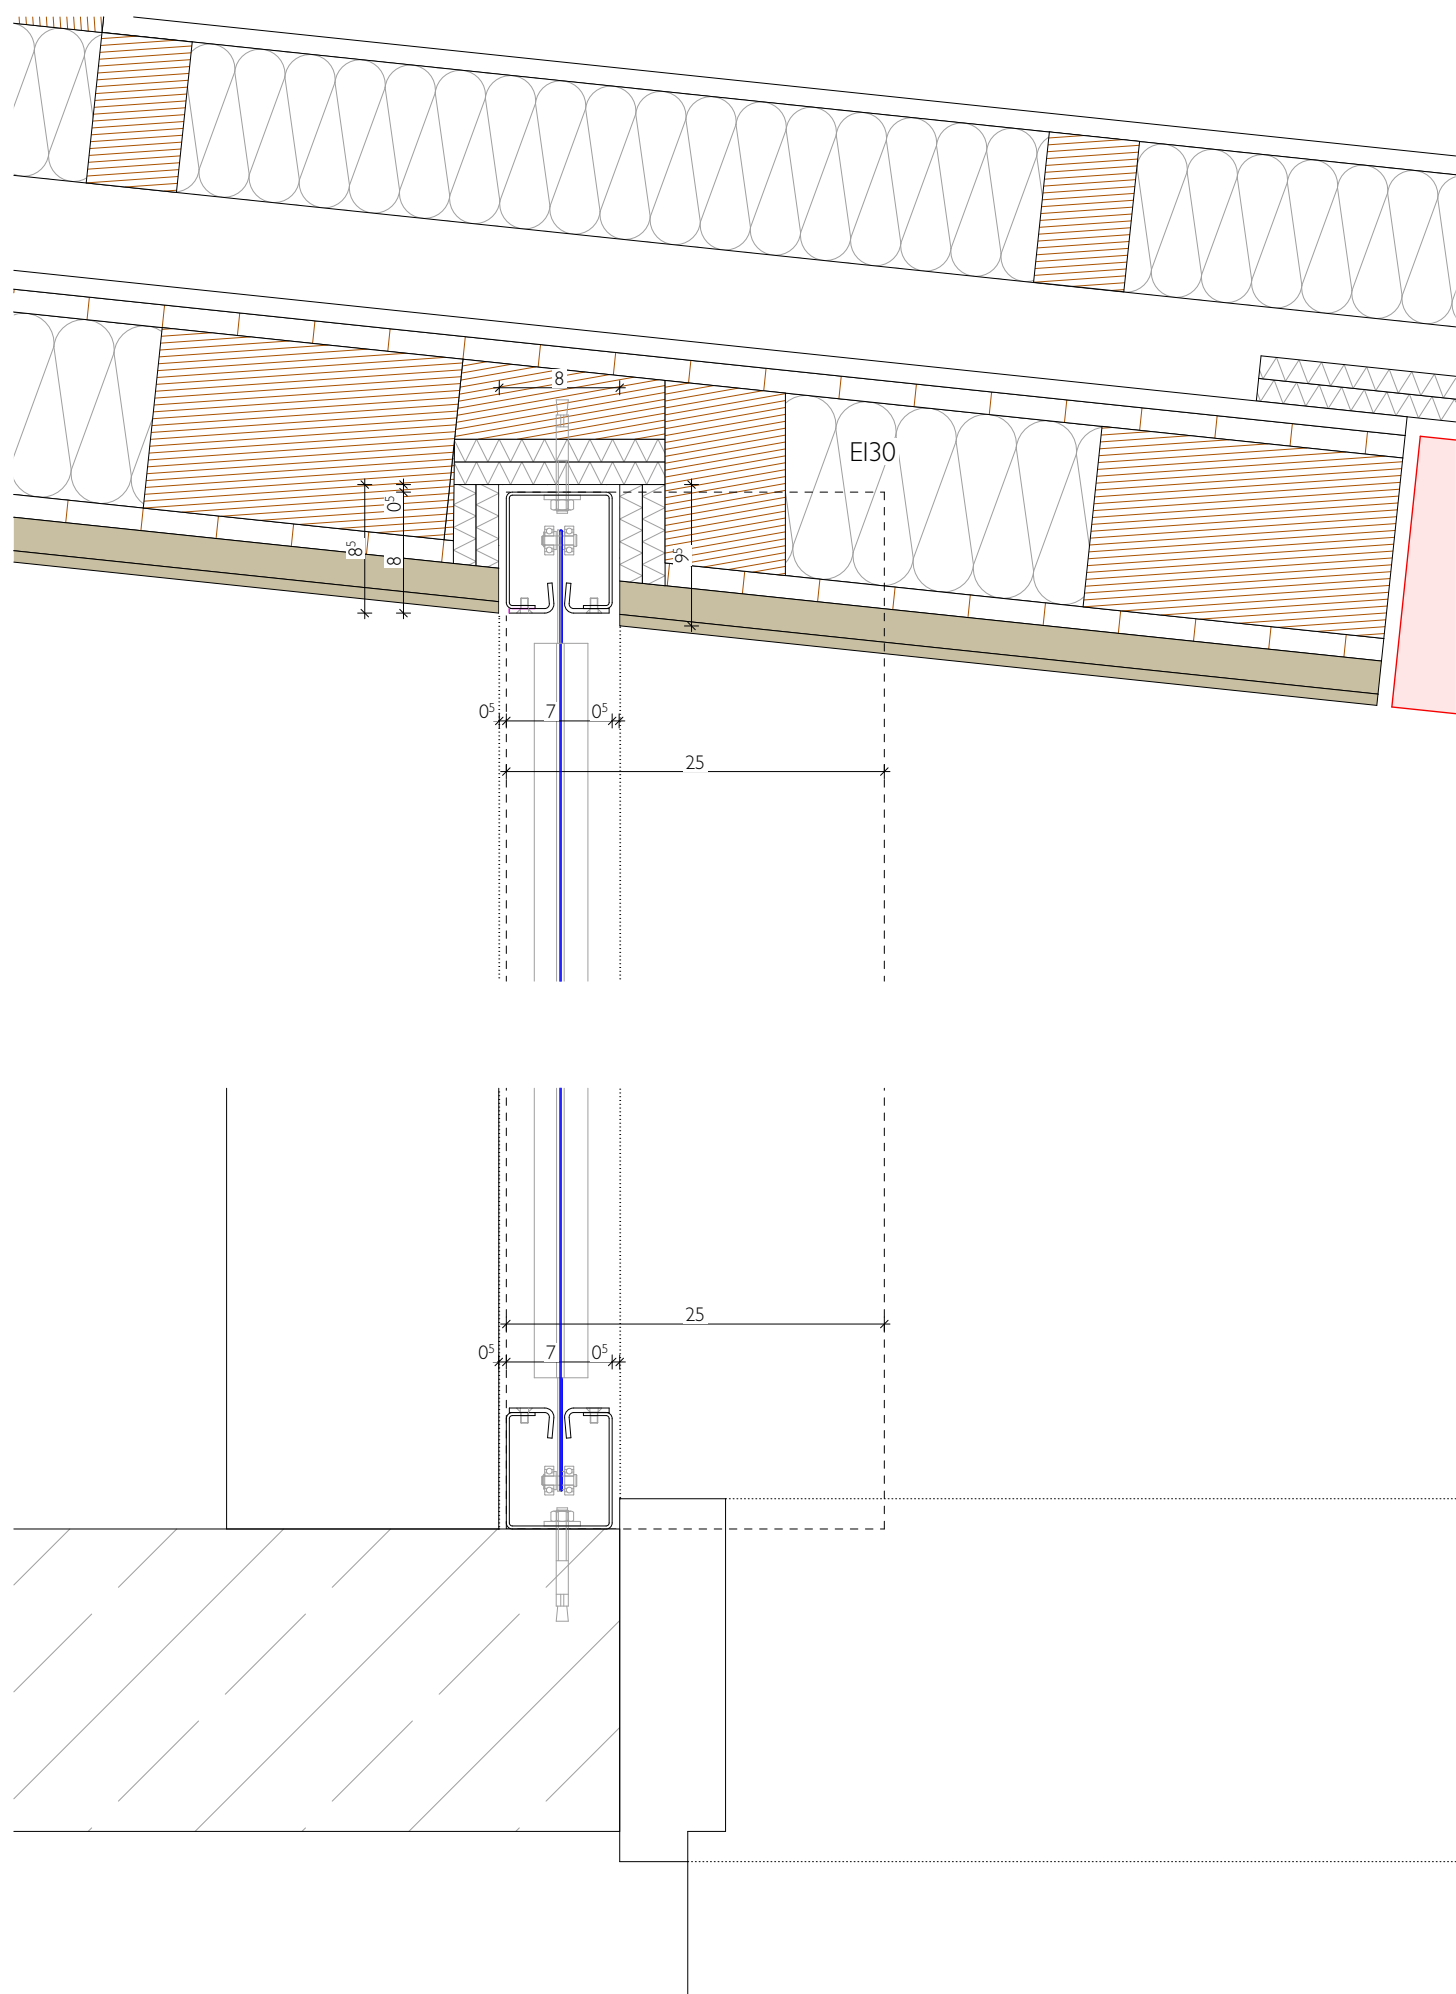


rauchdicht und selbstschließend, S₂₀₀, C, Dauerfunktionsprüfung², E-d2

Abmessung:	LB 3035 mm x LH 2950 mm
Nachweise:	EN 16033:2014, EN 13241:2003+A2:2016
Gewebe:	A2 / nicht brennbar; E-d2 normalentflammbar
Abrollung:	Die Vorhang rollt durch Schwerkraft ab
Aufrollung:	Antrieb zum Öffnen 230V
Montage:	Deckenmontage des Feuer/Rauchschutzabschlusses mit geeignetem und zugelassenem Befestigungsmaterial
Gehäuse:	Stahlblech, lackiert (RAL gem. Angabe Architekt), B 250 x H 200 mm
Führungsschiene:	Stahlblech, lackiert (RAL gem. Angabe Architekt), B 70 x T 80 mm
Abschlussprofil:	Stahlblech, lackiert (RAL gem. Angabe Architekt)
Steuerung:	Elektrische Steuerzentrale, optischer Rauchmelder; elektrische Handsteuereneinrichtung
Revisionierbarkeit:	Zur Wartung muss der Abrollkasten von unten über die gesamte Breite zugänglich sein. Die Wartung erfolgt 1x jährlich.

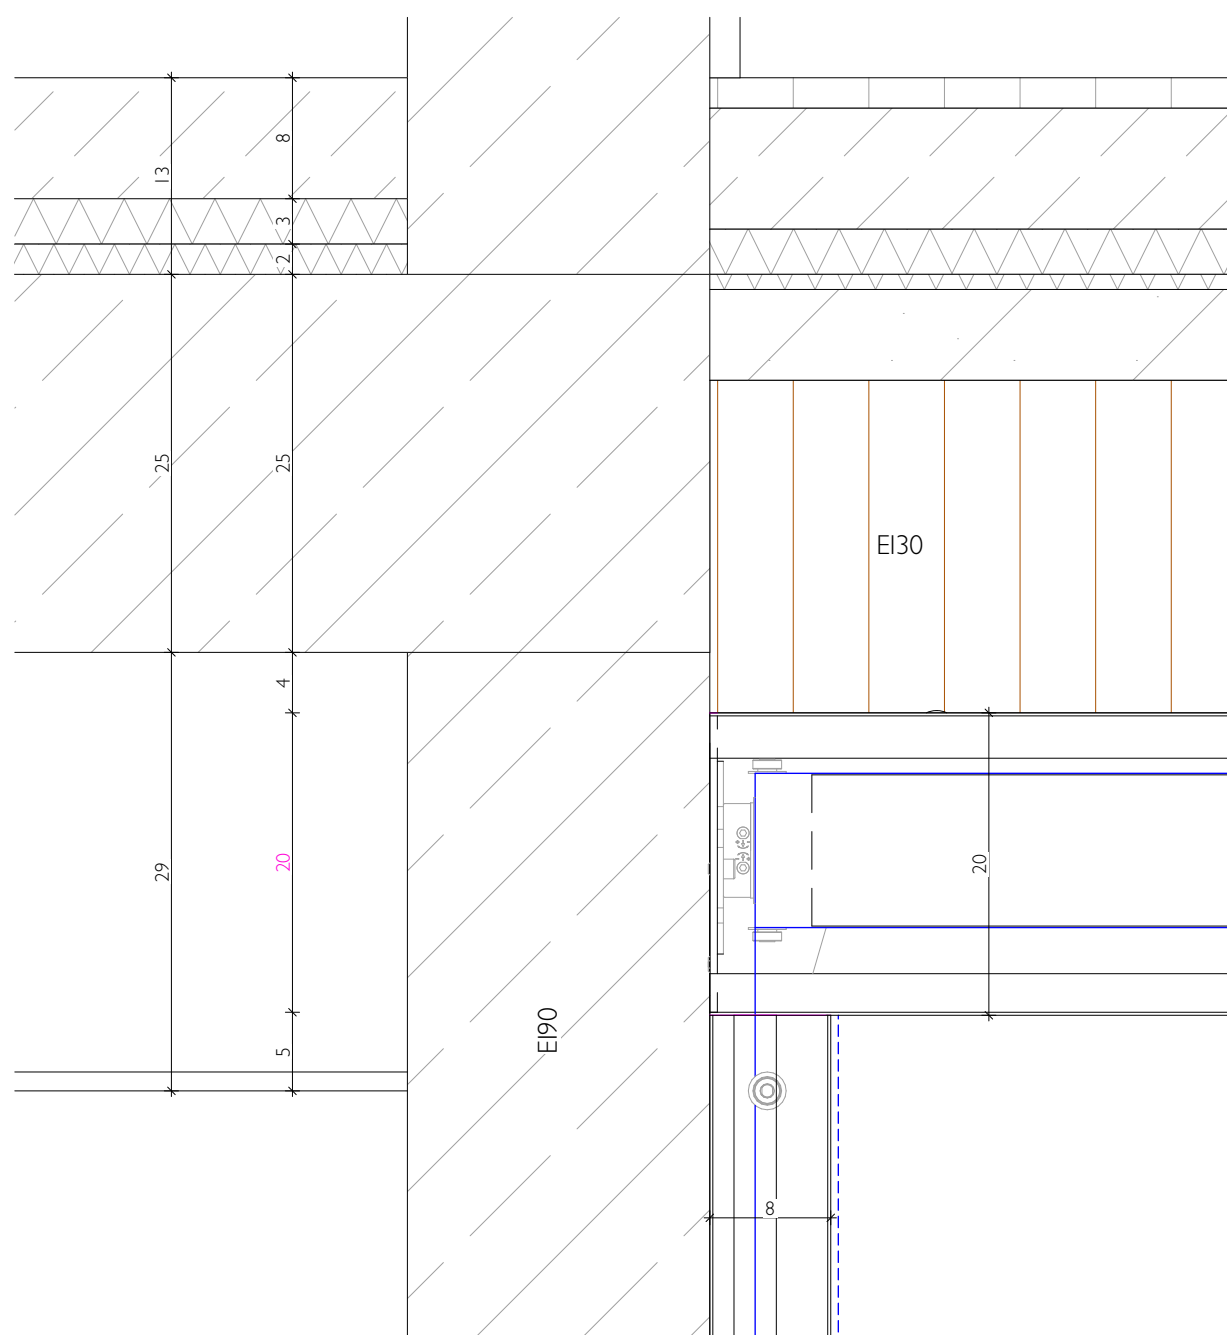

NUF	Nutzfläche	OKRD	▼ Oberkante Rohdecke
RH	Lichte Raumhöhe in m	OKÜZ	▼ Oberkante Überzug
LB	Lichte Breite in m	OKFF	▼ Oberkante Fertigfußboden
NIS	nach Installation schließen	OKFK	▽ Oberkante Fertigkonstruktion
BRH	Brüstungshöhe in cm	UKRD	▲ Unterkante Rohdecke
BE	Bodeneinlauf	UKUZ	▲ Unterkante Unterzug
DE	Dacheinlauf	UKFD	△ Unterkante Fertigdecke
NÜ	Nichtüberlauf	RDS	⌞ Rohdeckensprung
FR	Fallrohr	FDS	⌞ Fertigdeckensprung
		RFS	⌞ Rohfußbodensprung
E190/60/30	Feuerwiderstandsklasse Bauteile	FFS	⌞ Fertigfußbodensprung
T90/60/30	Feuerwiderstandsklasse Tür: dicht- und selbstschließend	VKR	◄ Vorderkante Rohkonstruktion
RS	Tür: rauchdicht- und selbstschließend	VKF	◄ Vorderkante Fertigkonstruktion
RS	Feuerlöscher n. A. Brandschutz	DD	Deckendurchbruch
⬆	Bodengefälle, Richtung	BD	Bodendurchbruch
R	Rutschhemmung Bewertungsgruppe	FA/DA	Fußbodenaussparung / Deckenaussparung
RA	Rauchabzug	WD/VKB	Wanddurchbruch / Wandkernbohrung
+3.33	Höhenangabe OKFF zu +/- 0.00	KBZ	Kernbohrzone
WÄH	Verweis auf Wandabwicklung	WA/WS	Wandaussparung / Wandschlitz
[]	Detaillinweis	RH	Rohrhlüse, Vermahlung Rohrrachse
[]	Detaillinummer - Detailart	BB	Boden Bohrung Vermahlung Rohrrachse
[]			Gelände Bestand
[]	Stahlbeton		Auflüftung/Wiedereinbau Aushubmaterial
[]	WU-Beton		Schaumglasschotter
[]	Beton unbewehrt/ Estrich		Kies, Kapillarbrechend
[]	Mauwerk		Verlauf Außenwand bei OKFF
[]	Brettschichtholz		Darüberliegende Bauteile
[]	Holz		Darunterliegende StB-Kanten
[]	Dämmung weich		Geländeverlauf Bestand
[]	Dämmung hart		Estrichtrennflüge
[]	Lehmbauplatte		Zinkverblechung/Spitzraute
[]	Metal		

Maßstimmigkeiten sind sofort mit dem Architekten/Bauleitung zu klären. Bei der Bauausführung sind die Planungen der Fachingenieure sowie die Angaben der Sonderfachleute zu beachten.

Firmendetail- und Ausführungszeichnungen gelten nur mit dem Genehmigungsvermerk des Architekten.

Konstruktions- und fertigungstechnische Bedenken sind dem Architekten und der Bauleitung rechtzeitig mitzuteilen und zu begründen.

DIESER PLAN IST NUR IN VERBINDUNG MIT DEM ENTSPRECHENDEM GRUNDRISS UND DEN BETREFFENDEN PLÄNEN DER FACHINGENIEURE GÜLTIG!

[illegible]

BEZUGSHÖHE: $\pm 0.00 = 44.20 \text{ ü. NNH}$					
BAUKORHABEN: EMS_ERWEITERUNG EMIL MOLT SCHULE Klasse 68 14165 Berlin					
BAUHERR: KREIS DER FREUNDE UND FÖRDERER DER EMIL MOLT SCHULE EV Klasse 60-66 14165 Berlin		UNTERSCHRIFT BAUHERR:			
PLANUNG HOCHBAU: MONOARCHITEKTEN Greubel & Schlipf & Schmidt PartGmbH Glogauer Str. 6 10999 Berlin Fon 030 - 9210 789 30 info@monoarchitekten.de www.monoarchitekten.de		UNTERSCHRIFT PLANVERFASSER:			
Dieser Plan ist urheberrechtlich geschützt. Bei Weiterverwendung (auch auszugsweise) ist das Büro 'MONO Architekten' zu vermerken.					
PROJEKTPHASE: Ausführungsplanung		PLANINHALT: Rauchschtutzvorhang			
PLANNR: EMS-LP5_D_AU_548-F	DATUM: 06.06.25	MASSSTAB: 1:25, 1:5	PLANFORMAT: DIN A1 841 x 594 cm	GEZ: PH	GEPRÜFT: JG