
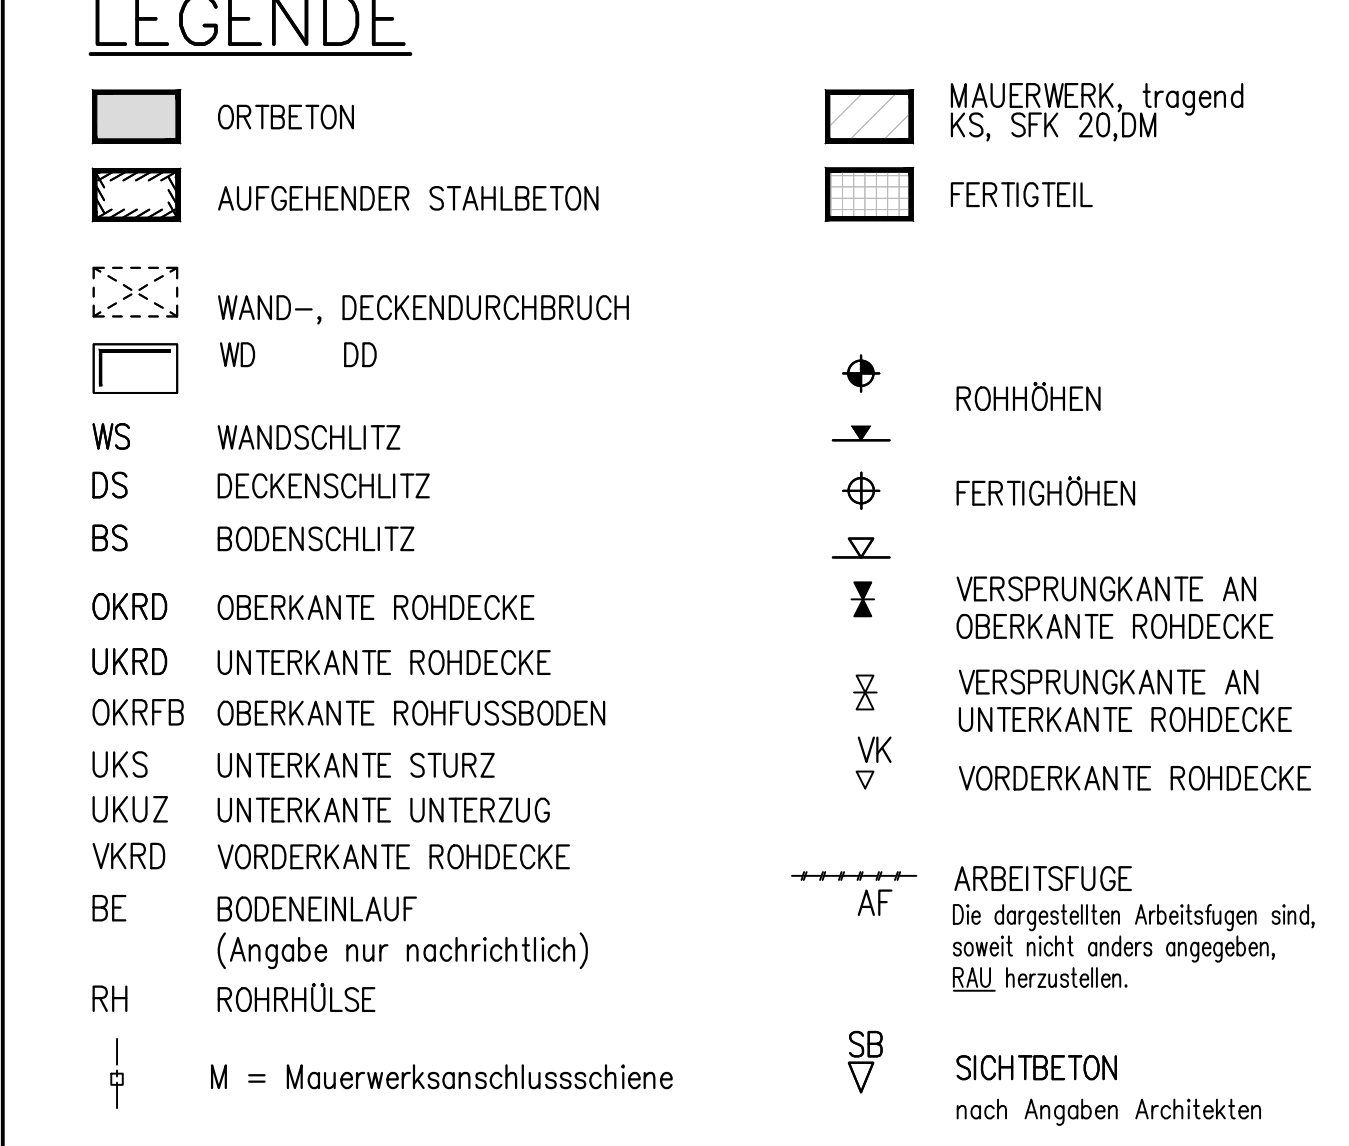
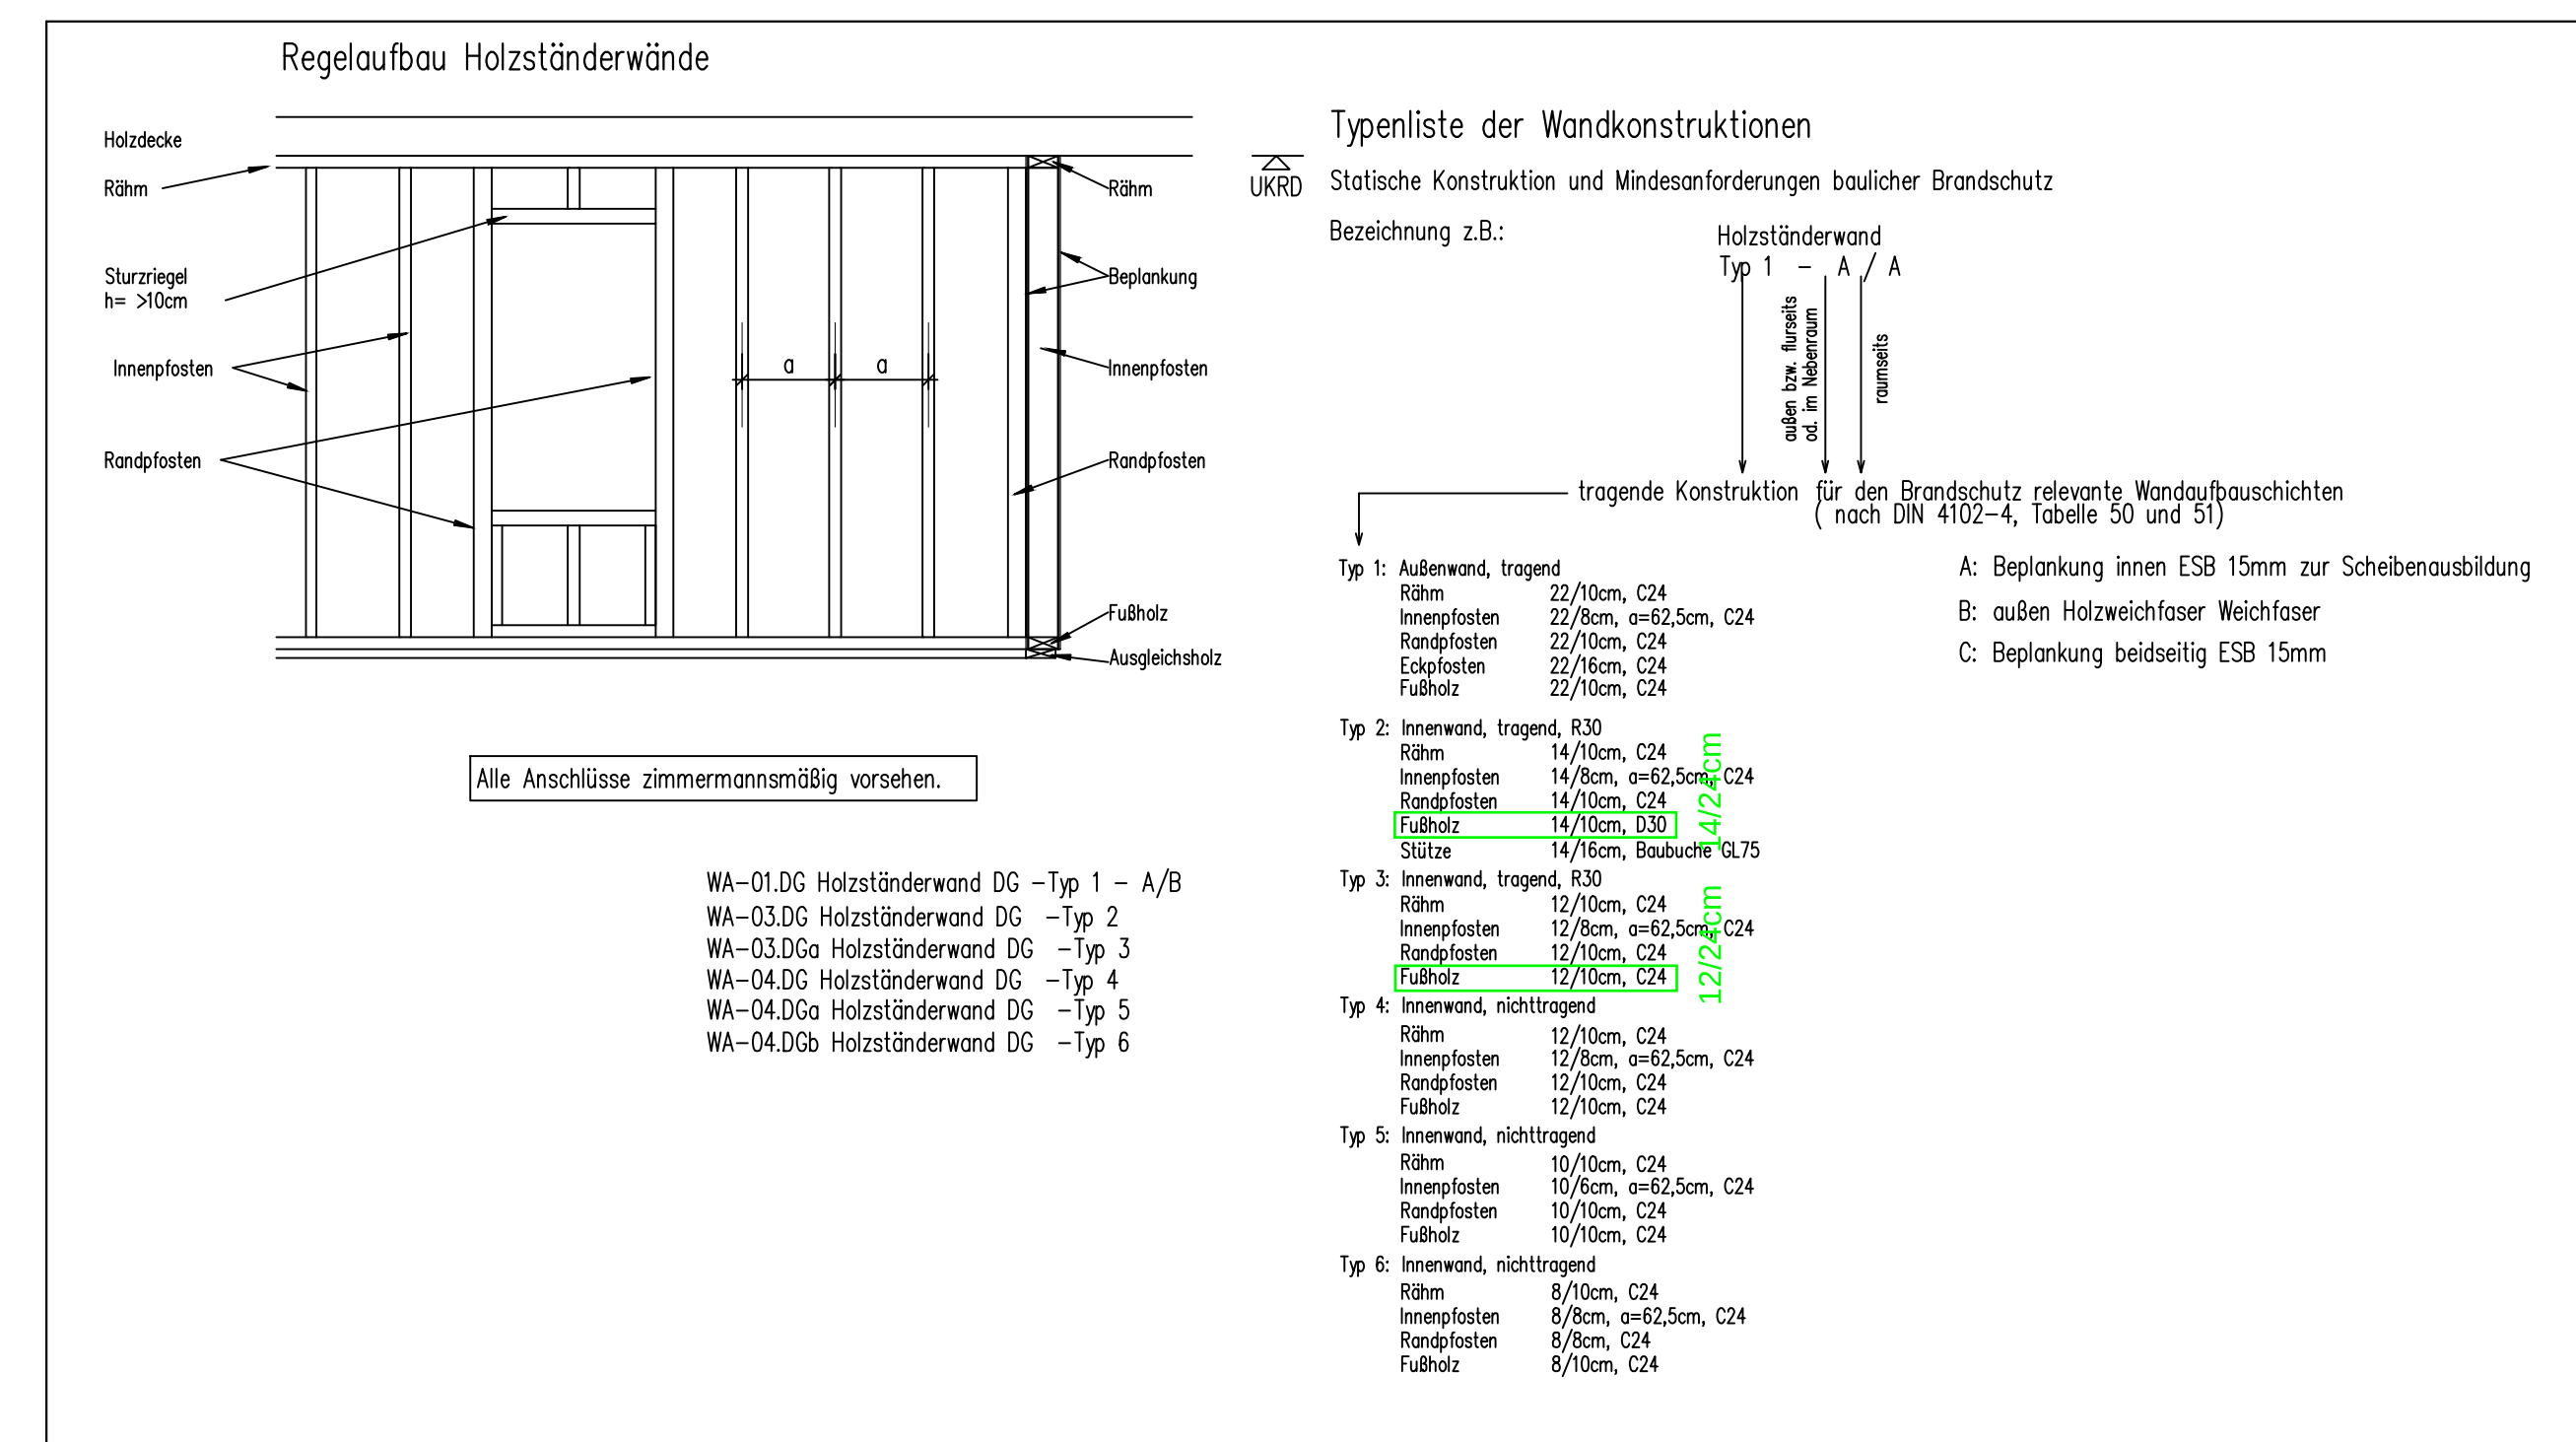


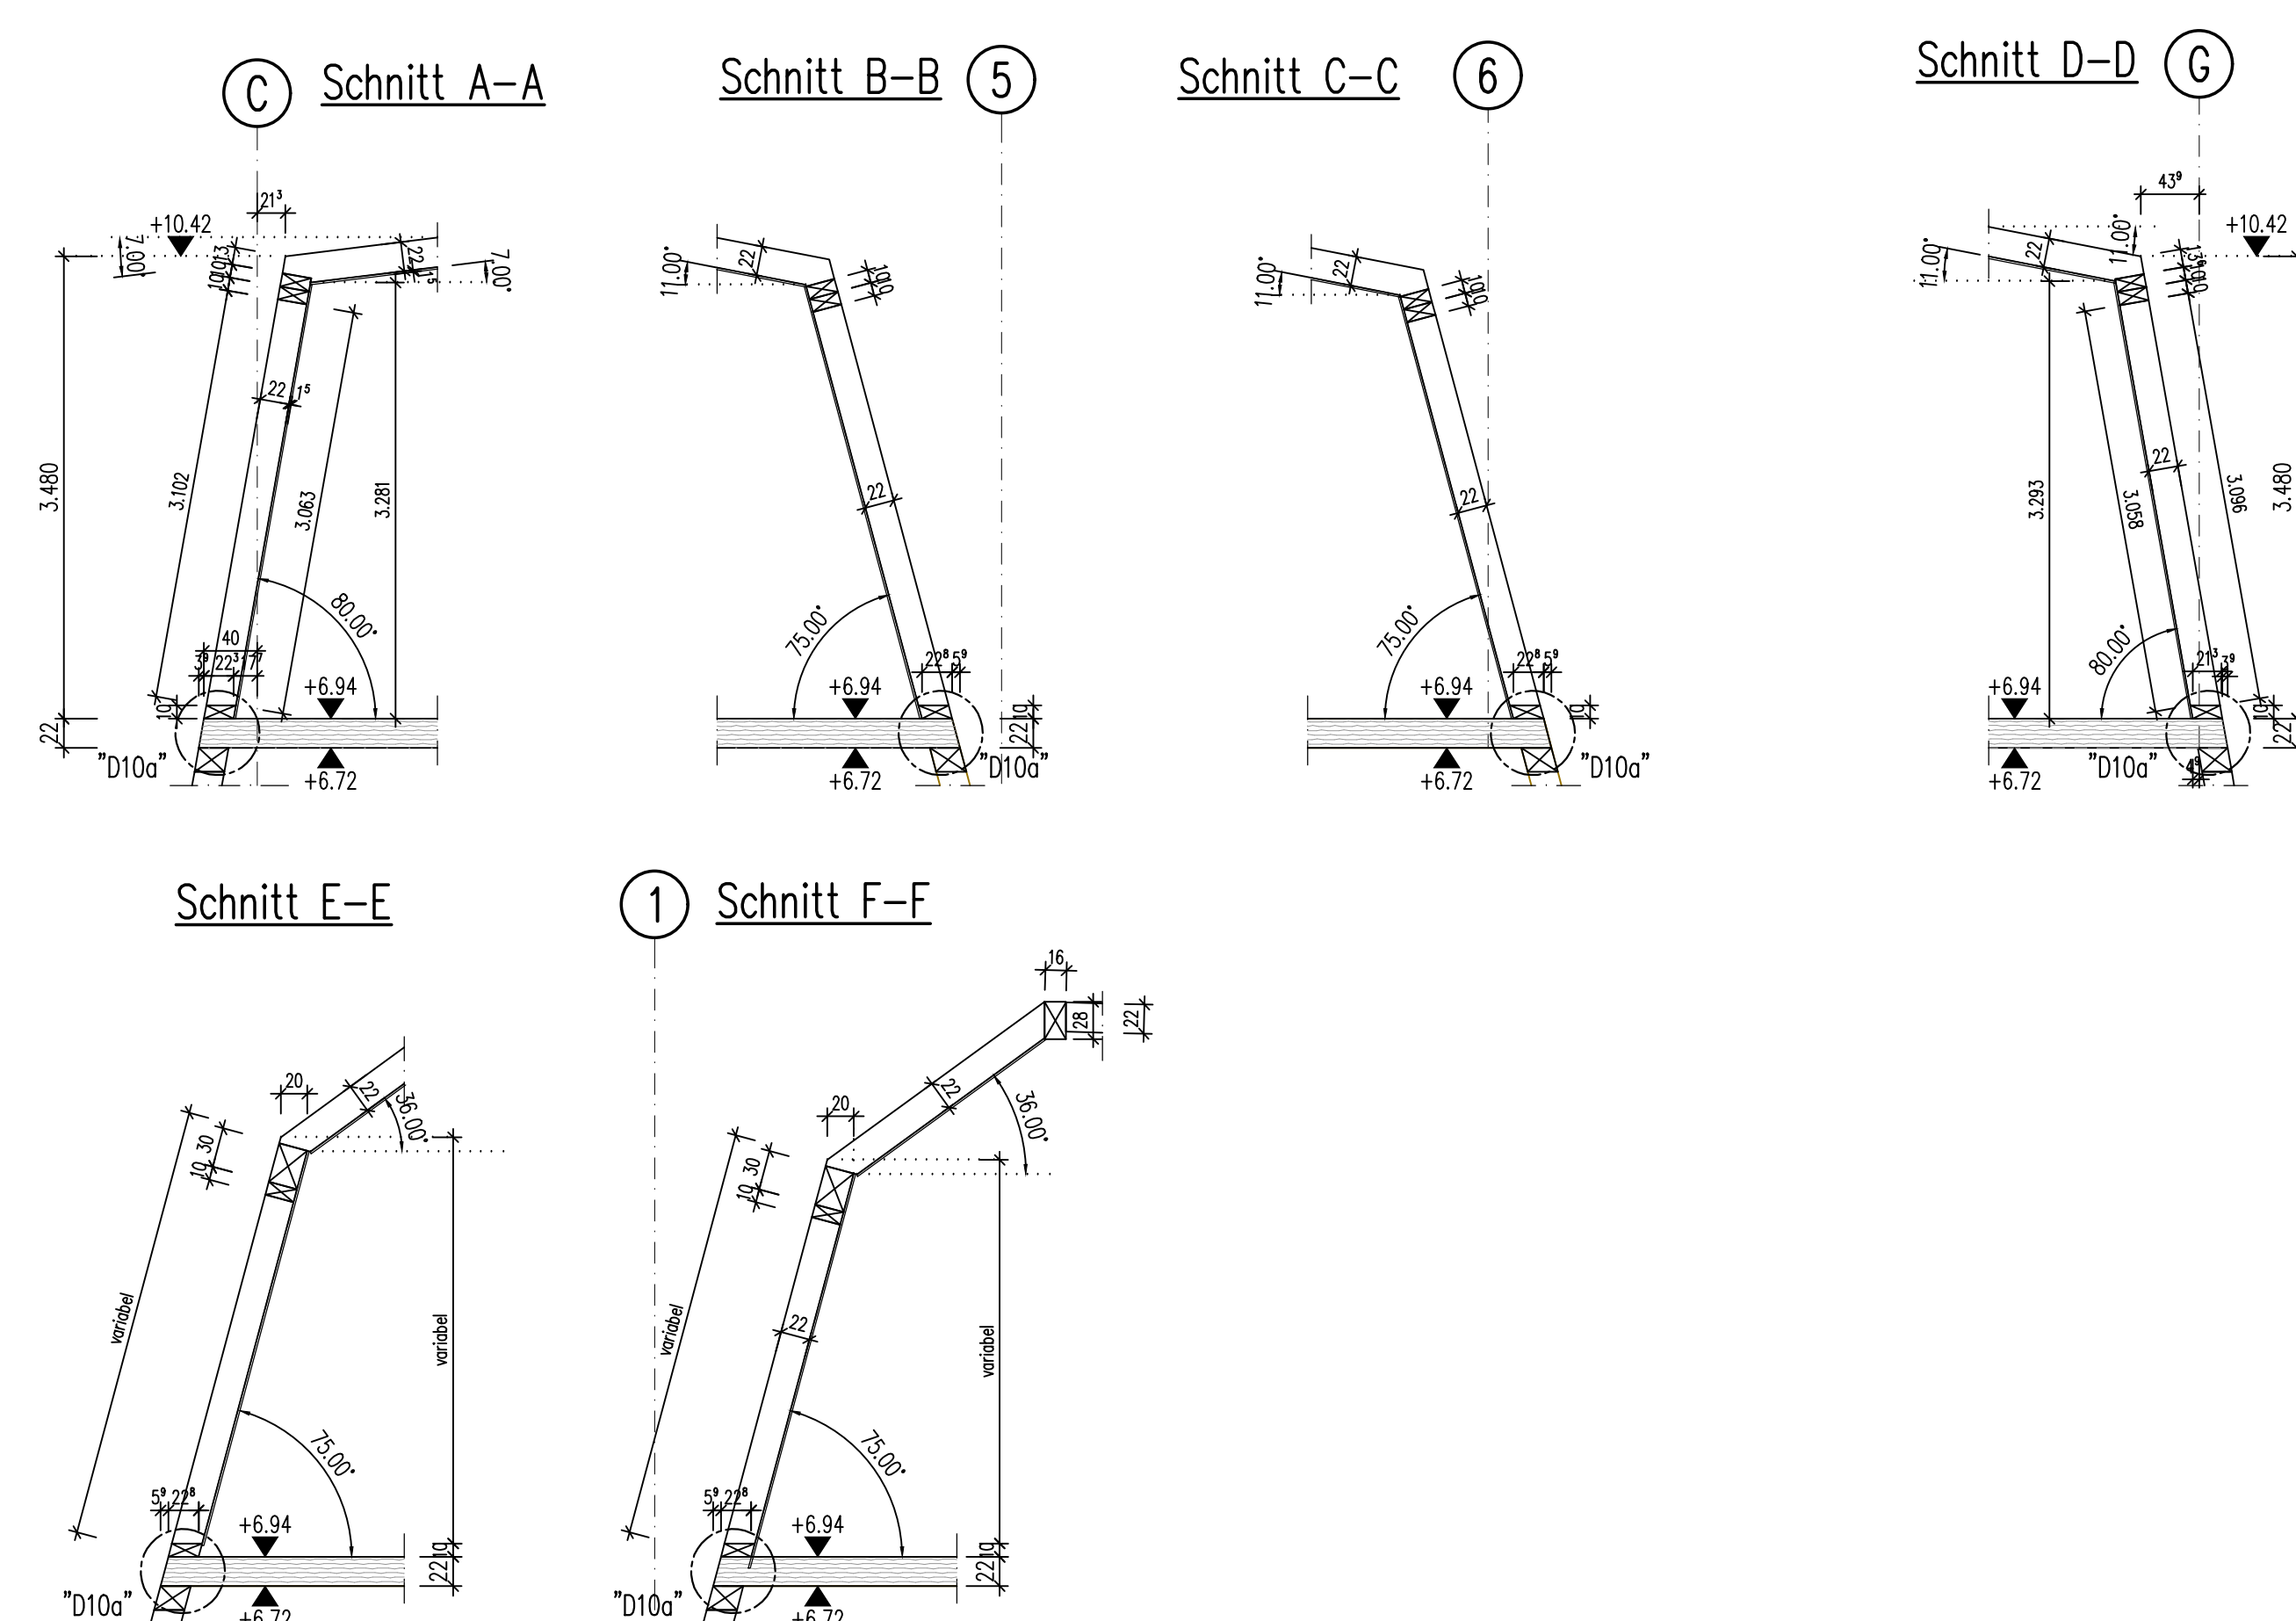



HINWEIS:
Alle Maße sind von Baubeginn von der ausführenden Baufirma vor Ort verantwortlich zu prüfen. Unstimmigkeiten müssen vor Beginn der Baubereitungen mit der Bauleitung geklärt werden.
Plan gilt nur in Verbindung mit den Werkplänen der Architekten.
Sämtliche Einbauteile, Deckenleuchte, Fundamente, Boden-/Deckeneinläufe und -durchführungen (Erhaltungszustand) sind nach Angaben der Bautechnik und nach den Werkplänen der Architekten in die Schichtung einzubauen.
Die bautechnologischen Angaben in LV sind zu berücksichtigen.
Die Gründungsschichten sind von Bodengutachten abzunehmen. Eventuelle Bestandsfundamente im Bereich des Baufeldes sind zu entfernen.
Sämtliche Vertikallagen sind gem. Angaben LV und MU-Konzept auszuführen. Sie sind durch den AN zu planen und mit dem Tragwerksplaner abzustimmen.
Schichtflächen sind nach DBV-Merkblatt, Sichtbeton (Fassung 2004) auszuführen. Art und Güte der Sichtbetonflächen nach Angaben des Architekten.
Kernbohrungen sind nur nach Absprache mit dem Tragwerksplaner herzustellen.
Alle nichttragenden Mauerwerkswände sind nach den Werkplänen der Architekten herzustellen.
Durchbrüche in den Mauerwerkswänden sind nachträglich aufzumaßen und mit einer elastischen Fuge unter der Decke abzutrennen.
Anschluss des Mauerwerks an Betonwände und -stützen mittels HMG-Schiene 25/15 D mit ML-Arker 180/3, oder gleichwertig.

PLANUNGSGRUNDLAGEN				
Planart	Planer/Zeichner	Plannummer	Planinhalt	Indikatoren
Architekturplan	MONO Architekten	EMS-LPS_02_104_b	Grundriss Dachgeschoss	02.10.2024

ZUGEHÖRIGE PLÄNE	
Plannummer	Planinhalt
p22009_EMS_5_H_DG_002	Draufsicht Dach und Details
p22009_EMS_5_H_DG_001	Abwicklungen ausen 1.00 + DG (Holzbau)

Details s. Plan
...H_DG_002!

Vom Architekten freigegeben am: 18.02.2025

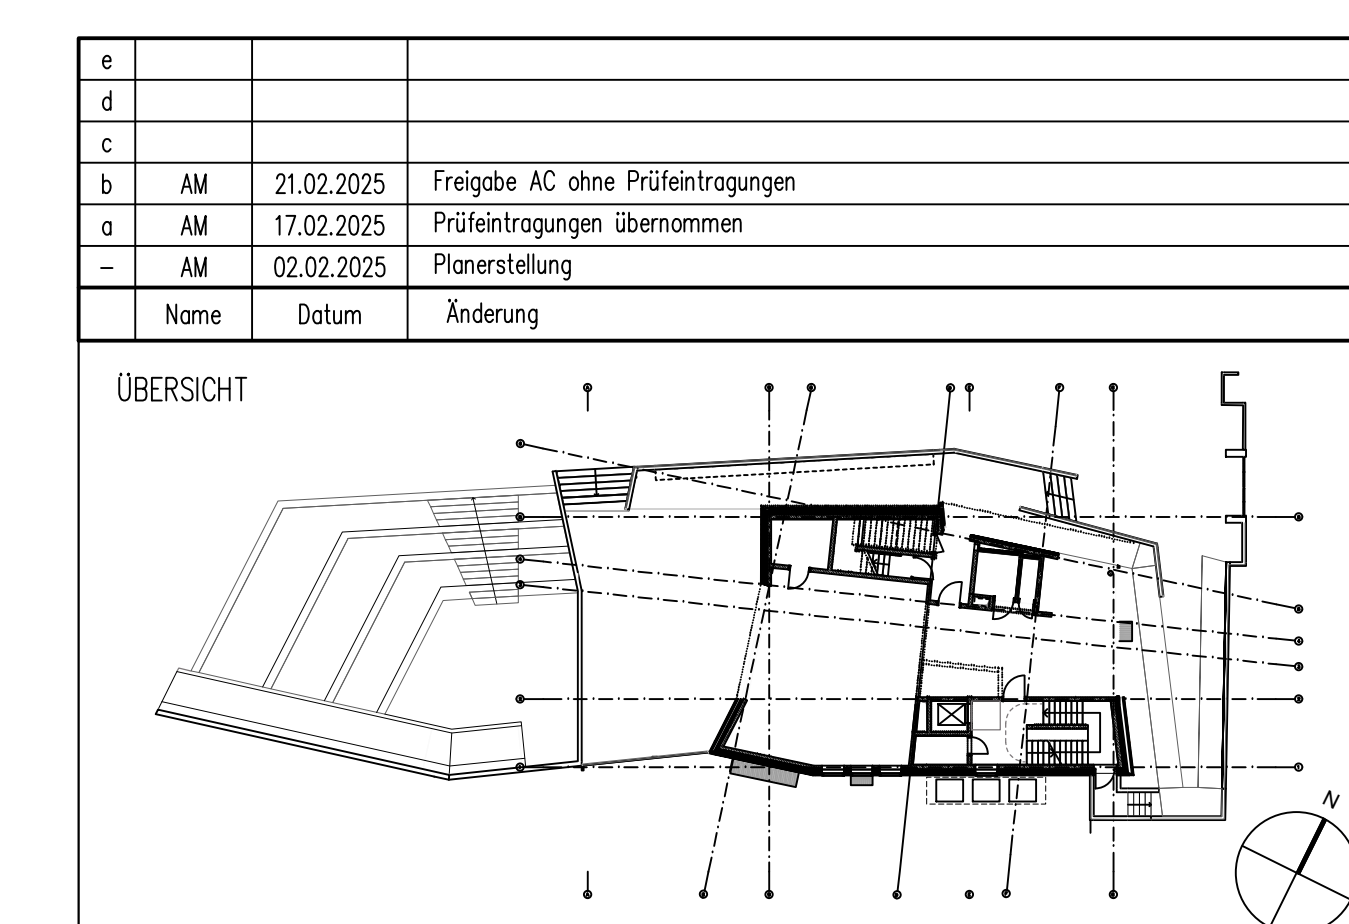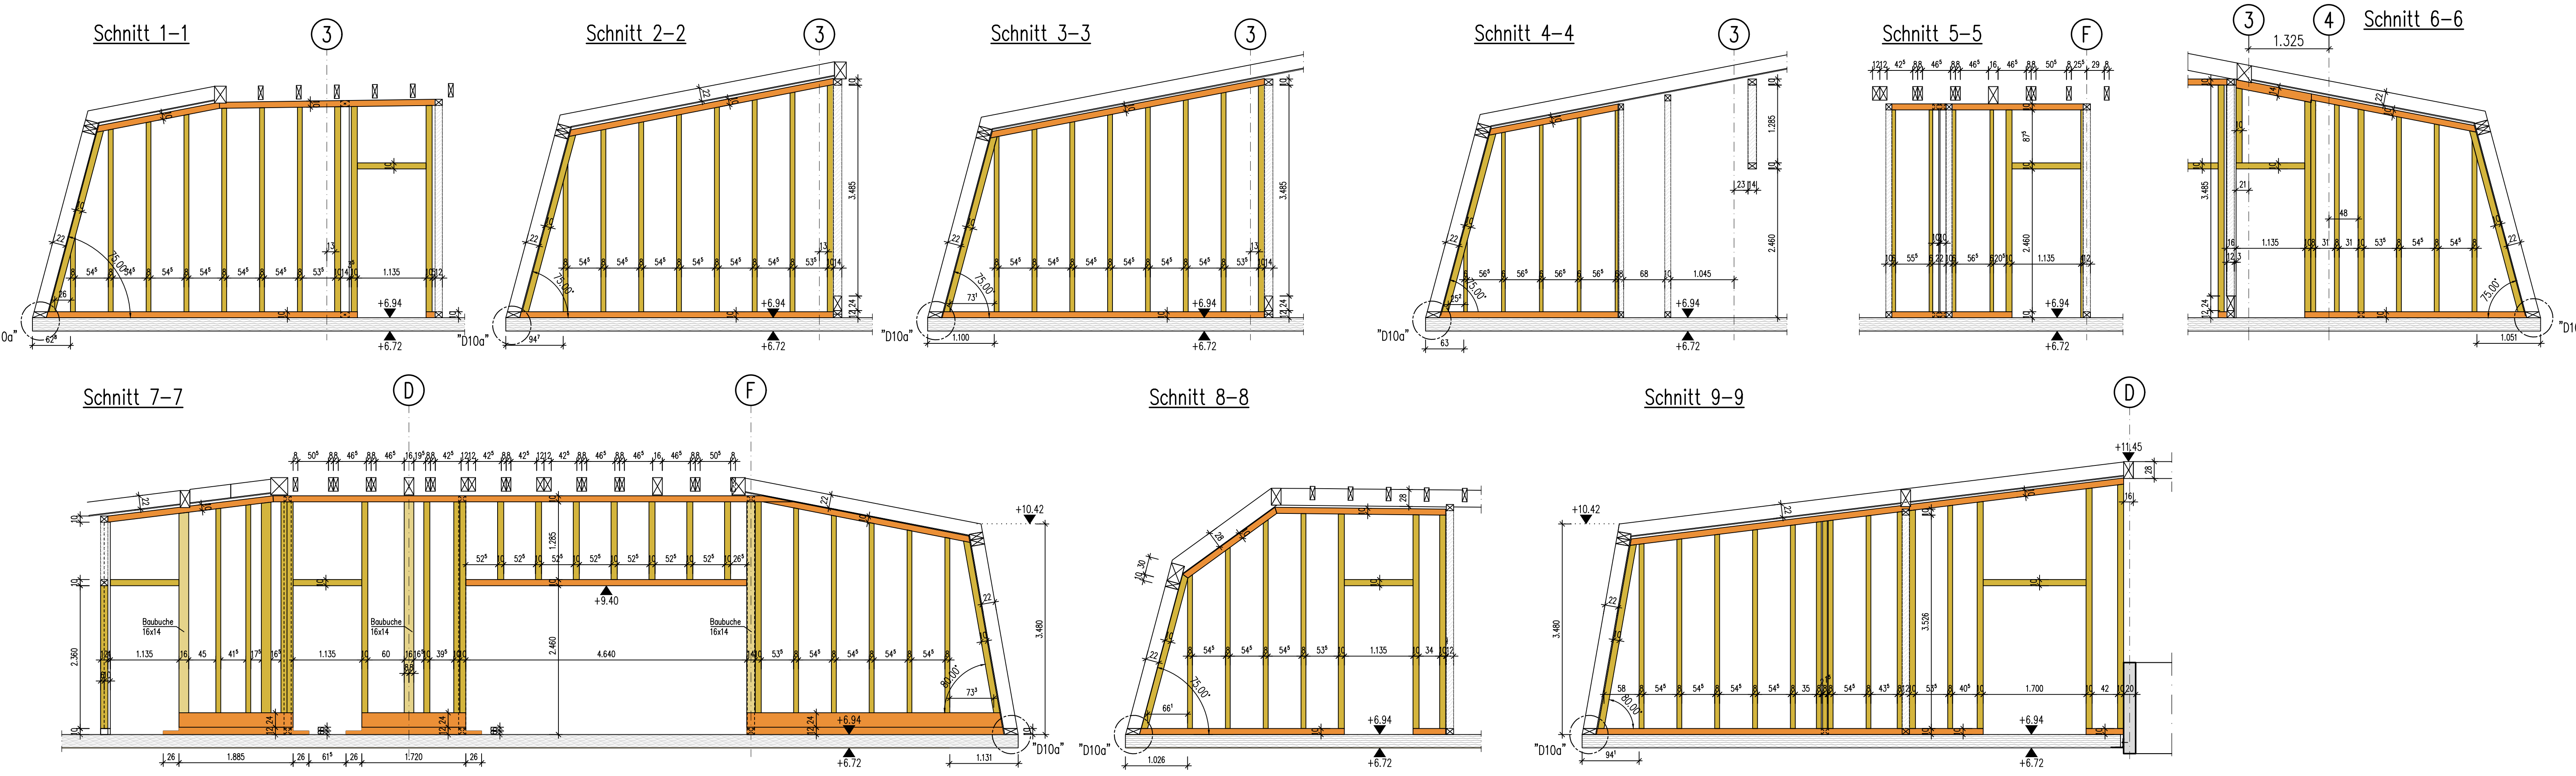

BAUVORHABEN EMS Erweiterung Emil Molt Schule Clausstraße 68, 14165 Berlin			
BAUHERR Kreis der Freunde und Förderer der Emil Molt Schule E.V. Clausstraße 60-66 14165 Berlin		TRAGWERKSPLANUNG BRUECKNER.DIETZ Integrale Tragwerksplanung Brückner Dietz GmbH Rheinstraße 21 44020 Dortmund T +49 6151 90167 30 M office@brueckner-dietz.de W www.brueckner-dietz.de	
ARCHITEKT MONO ARCHITEKTEN Greubel/Schlip/Schmidt PartnerGmbH Glagauer Str. 6, 10999 Berlin T +49 30 63 12 12 www.monarchitekten.de		GEZ AM	GEPR SJ
FACHSPARTE TWP		PHASE Ausführung	DATUM 04.12.2024
PROJEKTNUMMER p 22009		MASSSTAB 1:50	
PLANNUMMER Übersichtsplan Holzbau Dachgeschoss (gilt nur für Holzbau)		DATUM 04.12.2024	
PLANNUMMER p22009_EMS_5_H_DG_001_b		DATUM 04.12.2024	