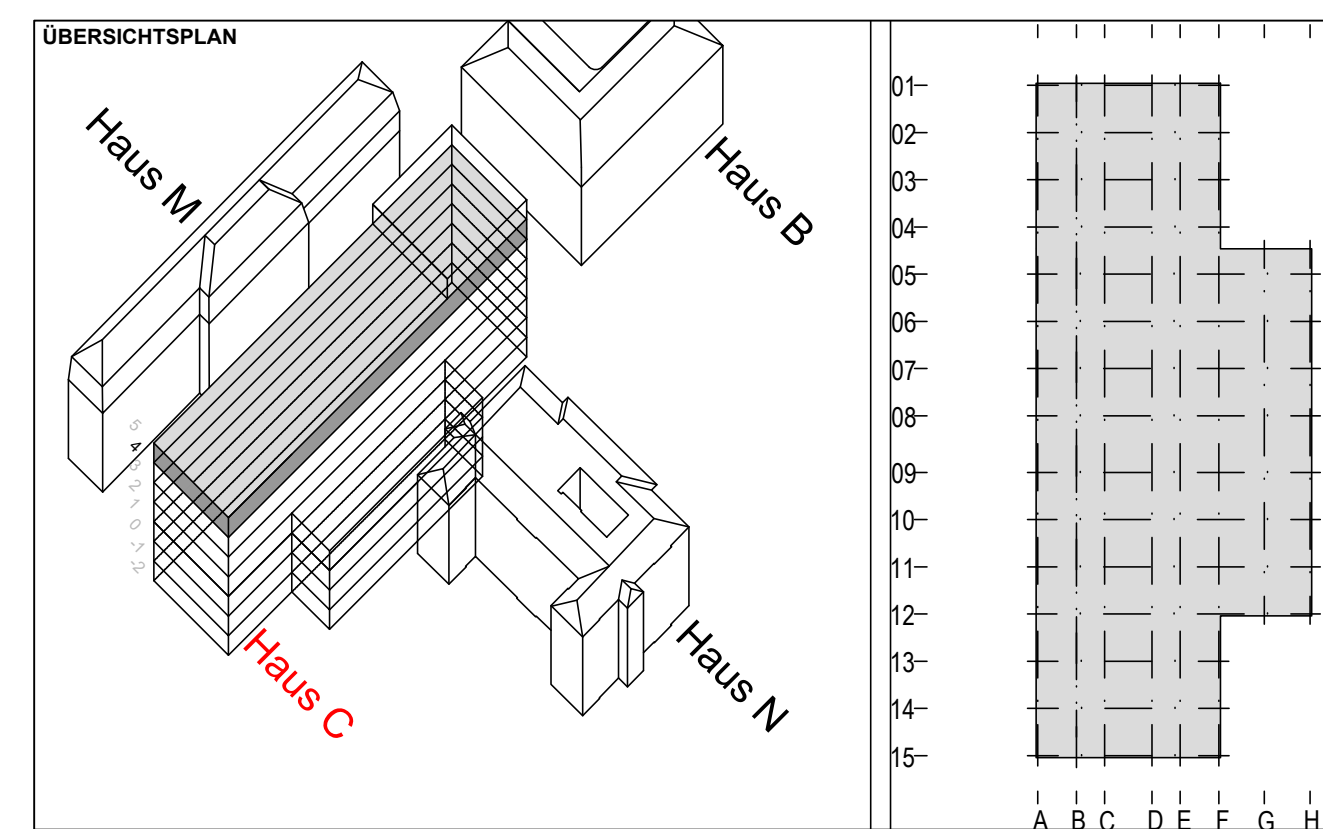



Detailierungen zu den Möbeln - siehe Pläne SKDD_ARC_5_D8_101-00-

[illegible]

PROJEKT
Umbau Normalstation zu einer Wahlleistungsstation

PLANINHALT
<p>AUSFÜHRUNGSPLANUNG</p> <p>Grundriss und Wandabwicklungen Raum C.4112</p>

BAUHERR
Krankenhaus Dresden-Friedrichstadt
Städtisches Klinikum
Friedrichstrasse 41 - 01067 Dresden
Tel: 0351/ 480-0 - Fax: 0351/ 480 30 09

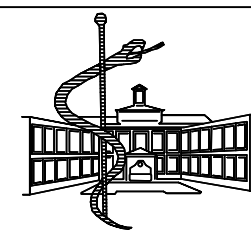

<p>ARCHITEKT</p> <p style="text-align: center;">FREIGABE DURCH ARCHITEKT</p> <p style="text-align: center;">.....</p>	<p>Planerstellung unter Hinzunahme Dokumentation 2007 Architekt</p> <p>Haus technik</p>
--	--

LEISTUNGSPHASE 5	ERSTELLER		INHALT 4. OG	Dateiname SKDD_ARC_5_D8-100-02		
DATUM 27.11.2024	GEZEICHNET RZI	GEPRÜFT JS	PLANGRÖSSE 1160x540	MASSSTAB 1: 25	BLATT-NR. D8-100-4112	INDEX 00