


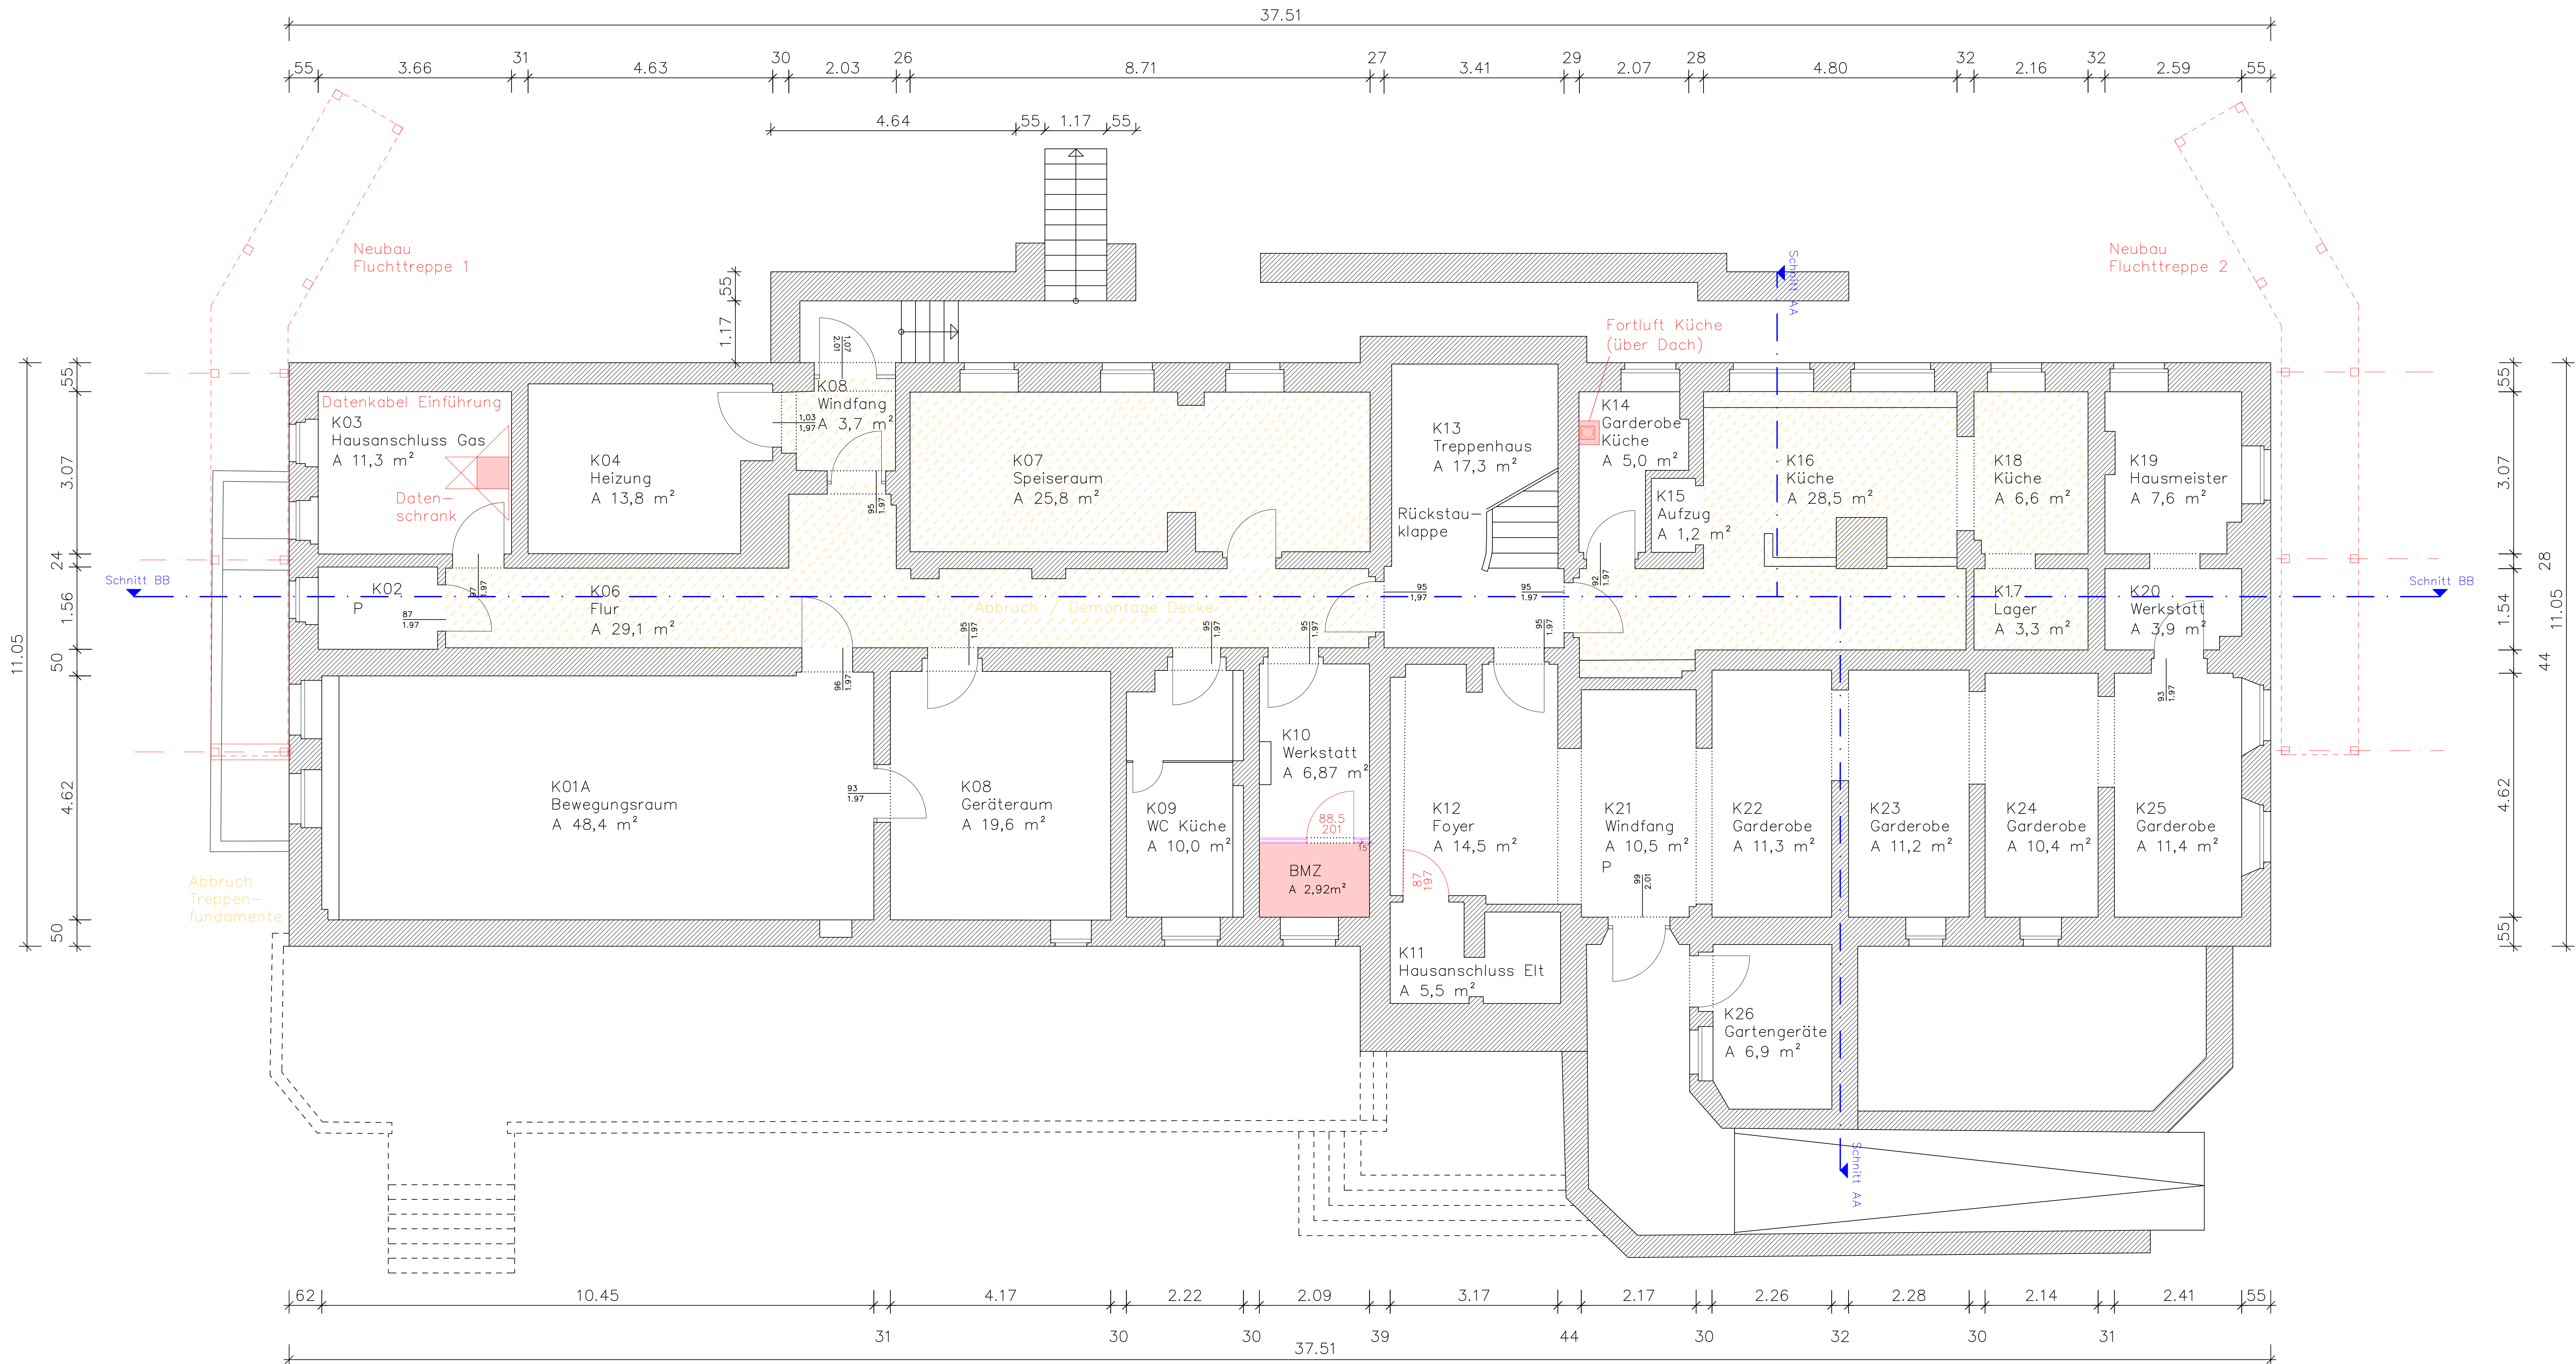


- Bestand
- Abbruch
- Neubau / Planung

Höhenbezug OFF ±0.00 = 111.23m ü. DHHN2016

Index	Änderung	Datum	Gez.
Zeichnungscode	Grundrisse KG		

Landeshauptstadt Dresden
Amt für Hochbau und Immobilienverwaltung
PF 120020 01001 Dresden Tel. 488 38 21, Fax 488 38 17

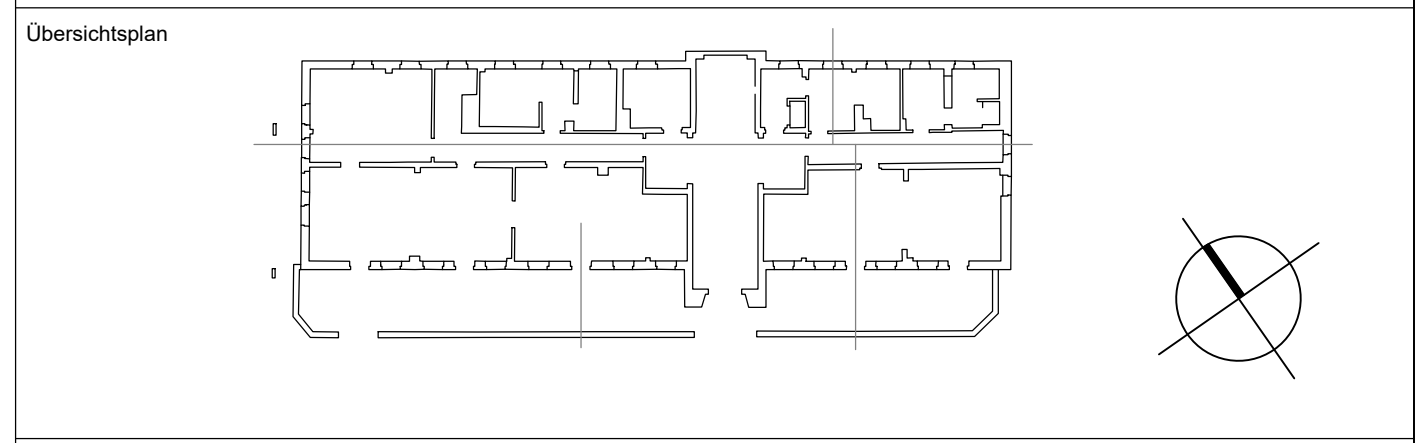

Projekt 1602 Hortgebäude FRIEDolin
Friedrichstraße 34, 01067 Dresden
Balkonanlage / Außentreppe

Architekten Vergabeunterlage Tel.: Fax: E-Mail: Datum: Unterschrift:	Standortverwalter LH Dresden EB Kita Planungsphase 05 Ausführungsplanung Ausführungsfirma Revision/ Montageplanung:
Fachplaner Tel.: Fax: E-Mail: Datum: Unterschrift:	

Inhaltliche Koordinierung ist erfolgt mit:	Fachplaner	Fachplaner	Fachplaner	Fachplaner
--	------------	------------	------------	------------

Darstellung Grundrisse Kellergeschoss	DWG- Dateiname 1602_001_5_A_G00_5.01.dwg PDF- Dateiname 1602_001_5_A_G00_5.01.pdf Maßstab 1:50 Gez. MB / PF Bl.- Größe 600 x 1200 A0	Erstelldatum 26.03.2025 Projekt-Nr. HI.5516022 Bl.-Nr. A_5.01
---	---	--