
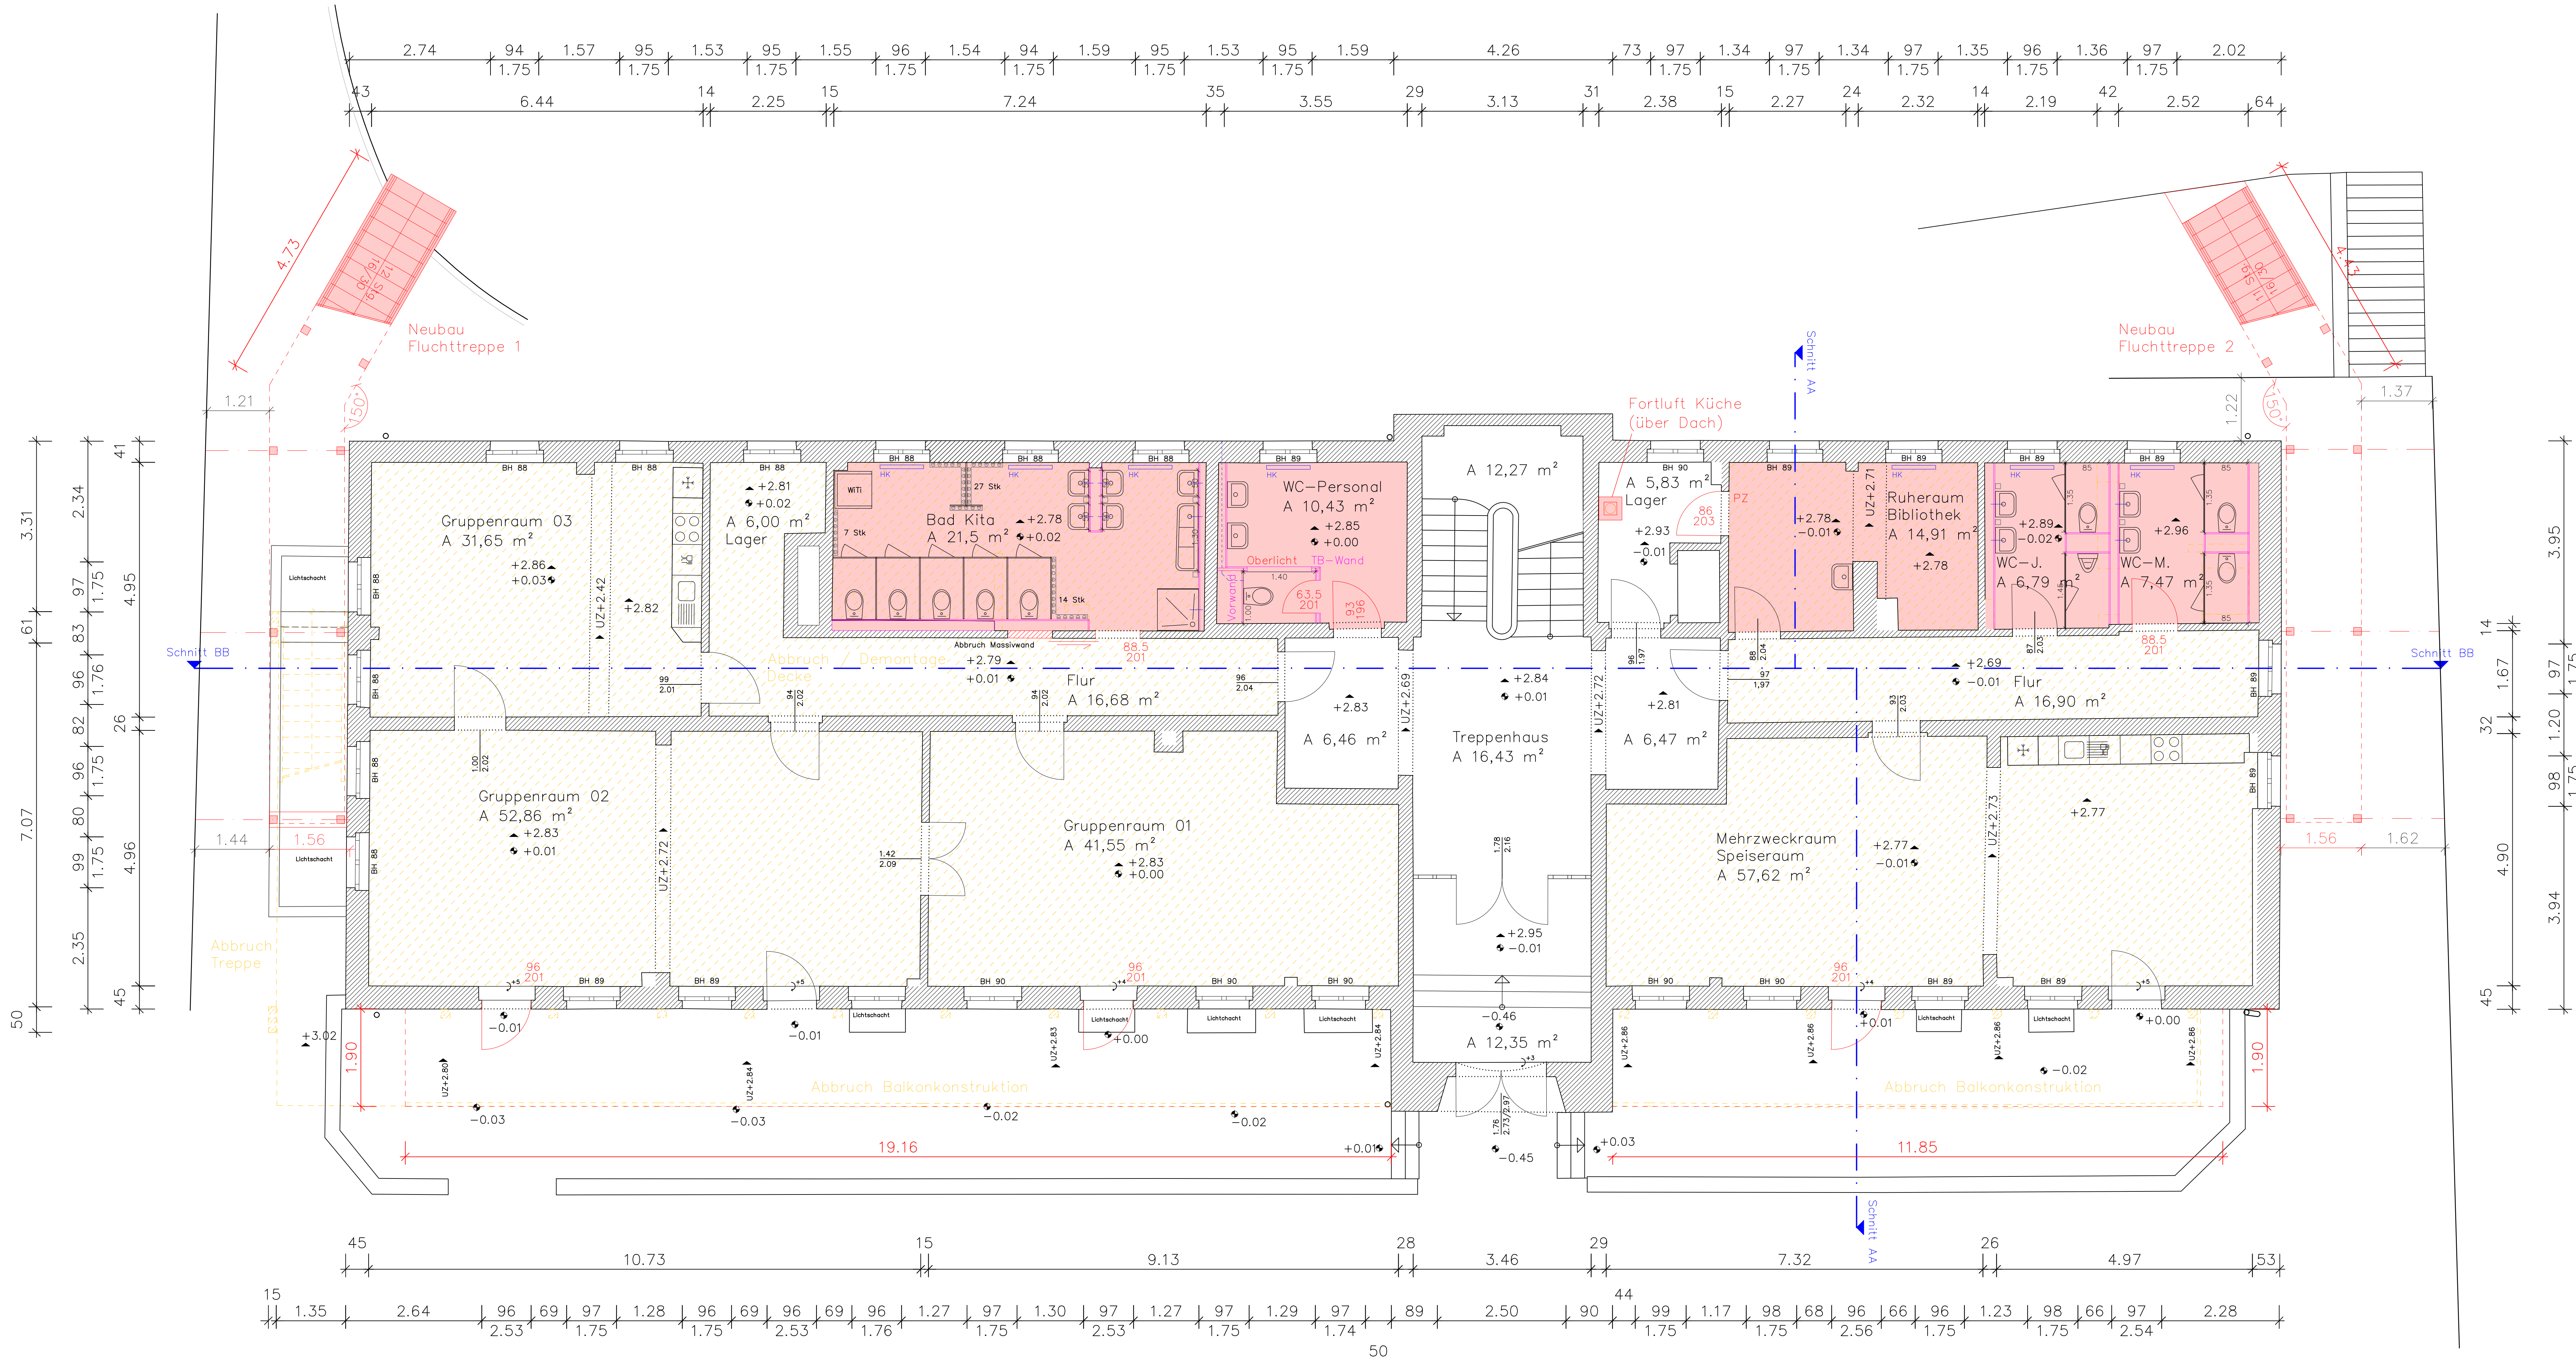


Höhenbezug OFF ±0.00 = 111.23m ü. DHHN2016

Index	Änderung	Datum	Gez.

Zeichnungscode Grundrisse EG

Landeshauptstadt Dresden
Amt für Hochbau und Immobilienverwaltung
PF 120020 01001 Dresden Tel. 488 38 21, Fax 488 38 17

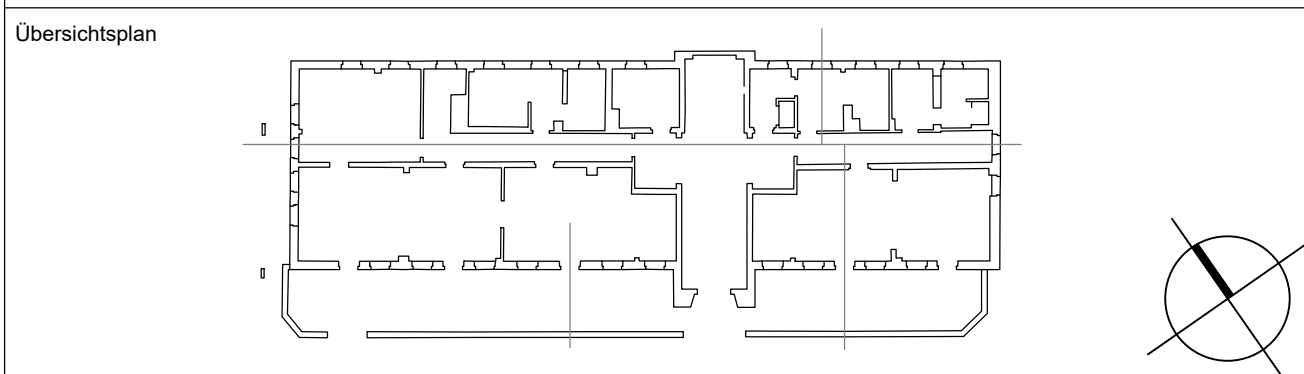

Projekt 1602 Hortgebäude FRIEDolin
Friedrichstraße 34, 01067 Dresden
Balkonanlage / Außentreppe

Architekten Vergabeunterlage		Standortverwalter LH Dresden EB Kita	
Tel.: Fax: E-Mail:		Planungsphase 05 Ausführungsplanung	
Datum: _____		Ausführungsfirma Revision/ Montageplanung:	
Fachplaner		Datum: _____	
Tel.: Fax: E-Mail:		Datum: _____	

Inhaltliche Koordinierung ist erfolgt mit:

Fachplaner	Fachplaner	Fachplaner	Fachplaner
------------	------------	------------	------------

Darstellung Grundrisse		DWG- Dateiname 1602_001_5_A_G01_5.02.dwg	
Erdgeschoss		PDF- Dateiname 1602_001_5_A_G01_5.02.pdf	
		Maßstab 1:50	
		Erstellungsdatum 26.03.2025	
		Gez. MB / PF Projekt-Nr. HI.5516022	
		Bl.- Größe 660 x 1265 A0 Bl.-Nr. A_5.02	