


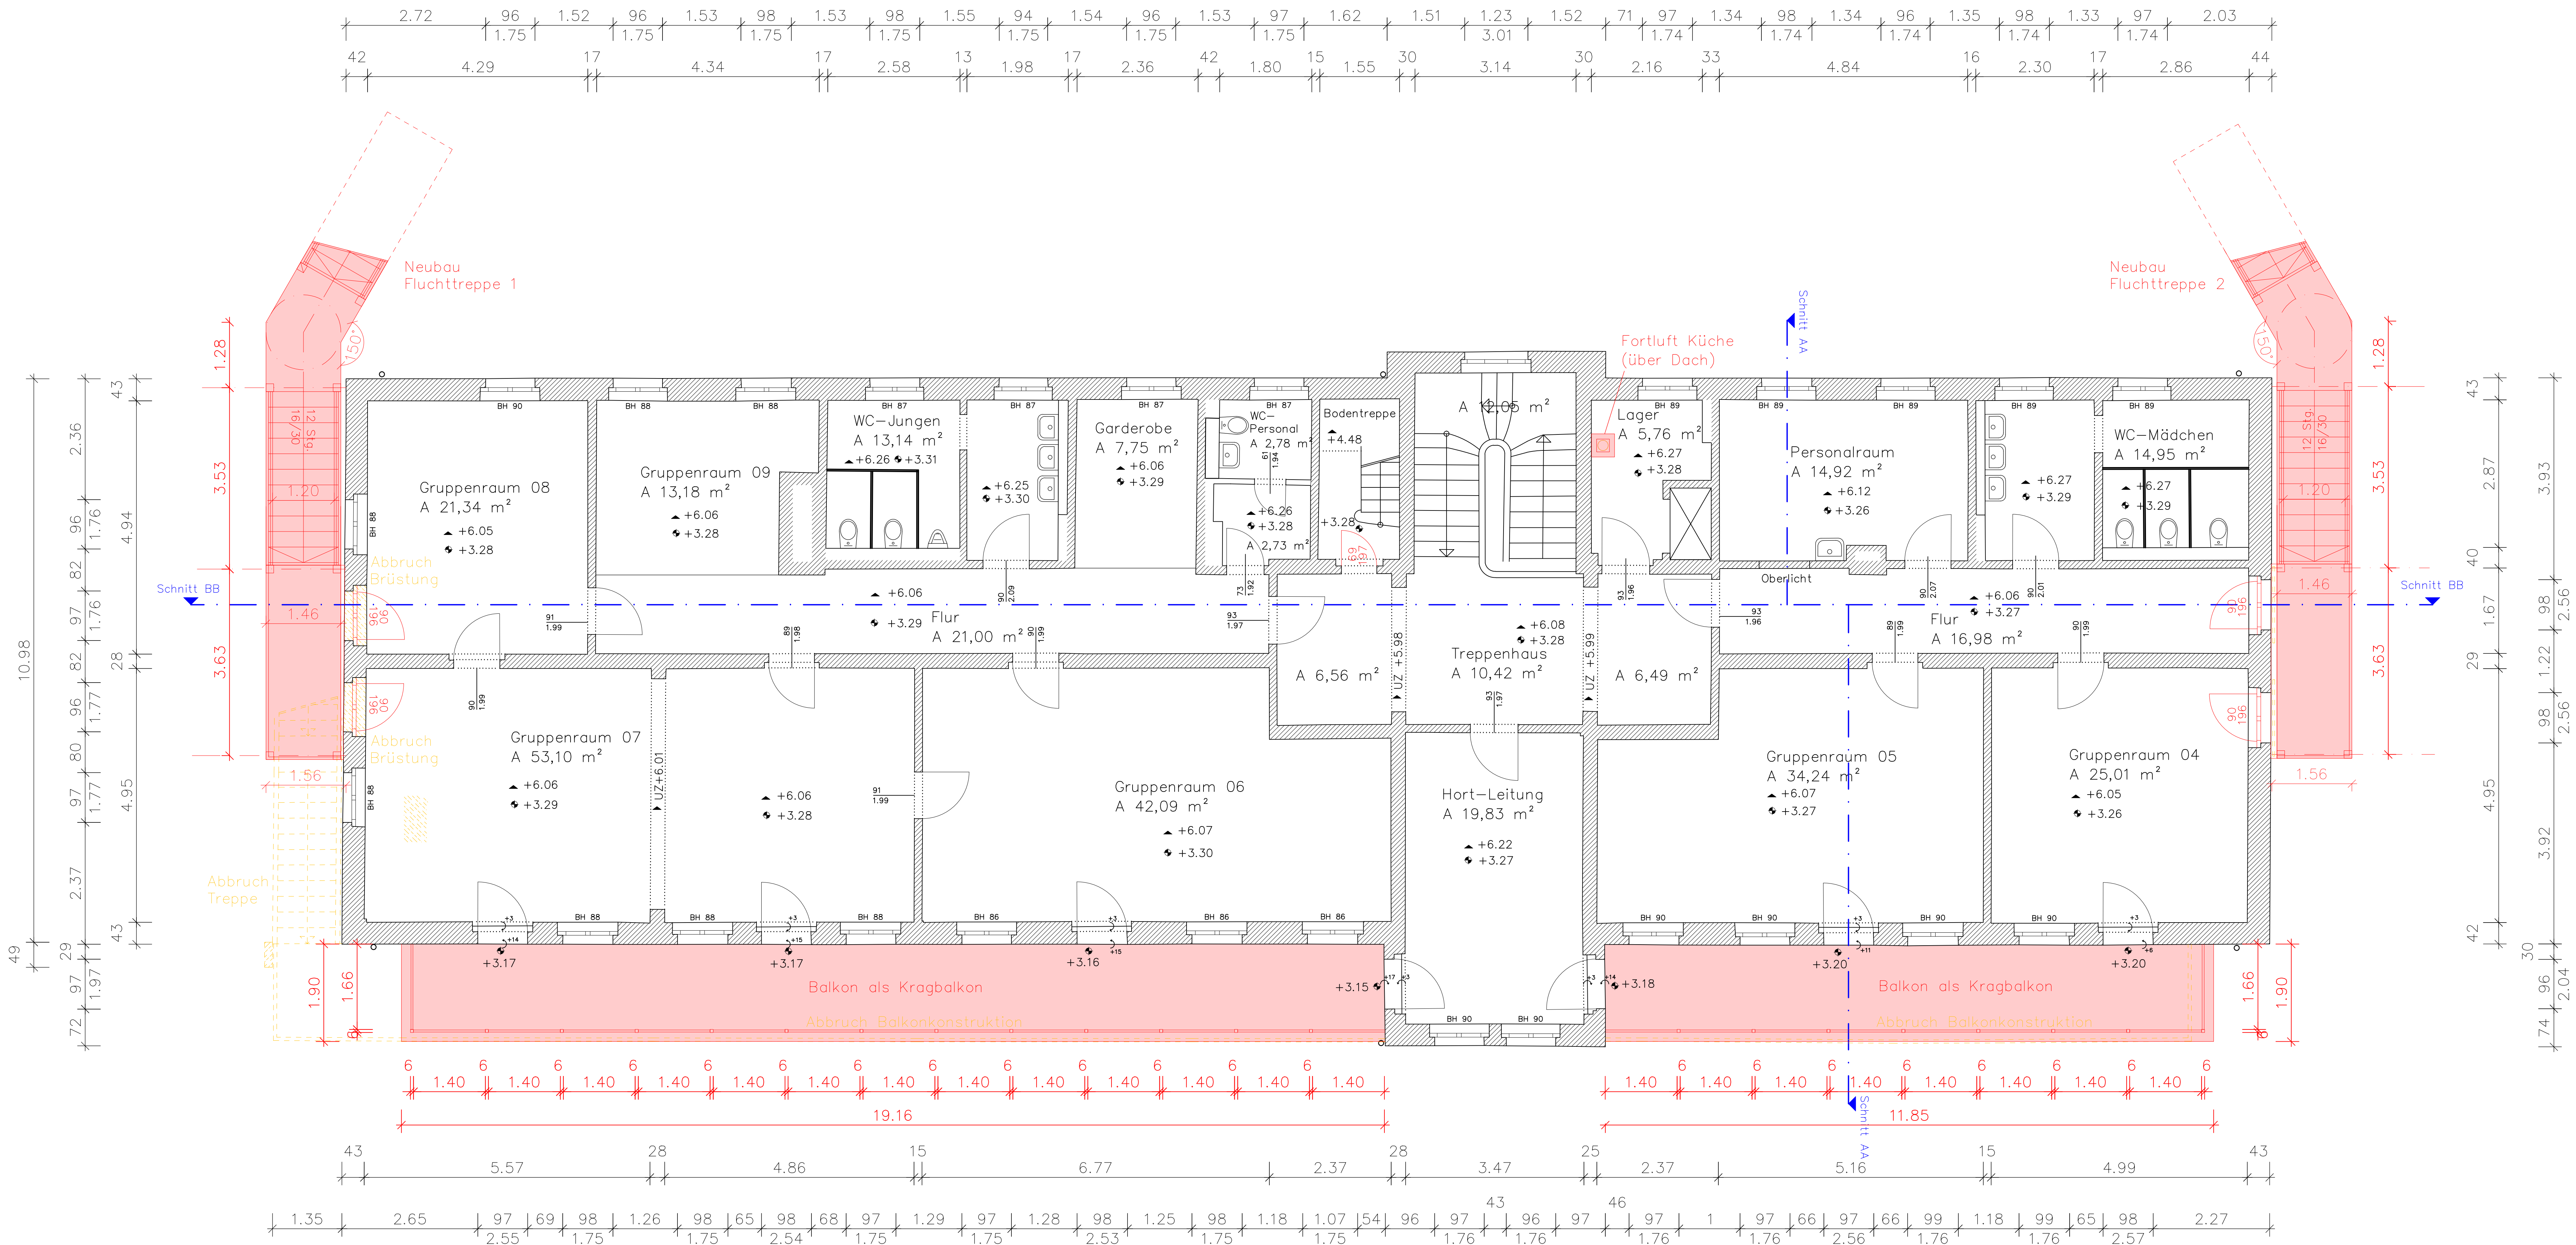


Höhenbezug OFF ±0.00 = 111.23m ü. DHHN2016

Index	Änderung	Datum	Gez.

Zeichnungscode Grundrisse OG

Landeshauptstadt Dresden
Amt für Hochbau und Immobilienverwaltung
PF 120020 01001 Dresden Tel. 488 38 21, Fax 488 38 17

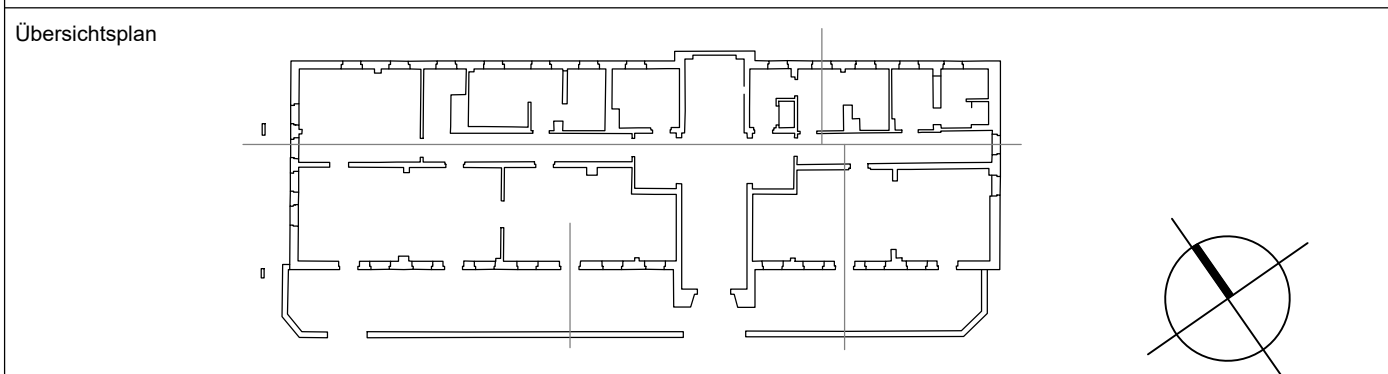

Projekt **1602 Hortgebäude FRIEDolin**
Friedrichstraße 34, 01067 Dresden
Balkonanlage / Außentreppen

Architekten	Vergabeunterlage	Standortverwalter	LH Dresden EB Kita
Tel.: Fax: E-Mail:		Planungsphase	05 Ausführungsplanung
Datum	Unterschrift	Ausführungsfirma Revision/ Montageplanung:	
Fachplaner			
Tel.: Fax: E-Mail:			
Datum	Unterschrift		

Fachplaner	Fachplaner	Fachplaner	Fachplaner
------------	------------	------------	------------

Darstellung	DWG- Dateiname 1602_001_5_A_G02_5.03.dwg
Grundrisse	PDF- Dateiname 1602_001_5_A_G02_5.03.pdf
Obergeschoss	Maßstab 1:50
	Gez. MB / PF Projekt-Nr. H1.5516022
	Bl.-Nr. A.5.03