


Gmkg Berkau
Flur 3

Gmkg Lindstedt
Flur 1

Gmkg Berkau
Flur 4

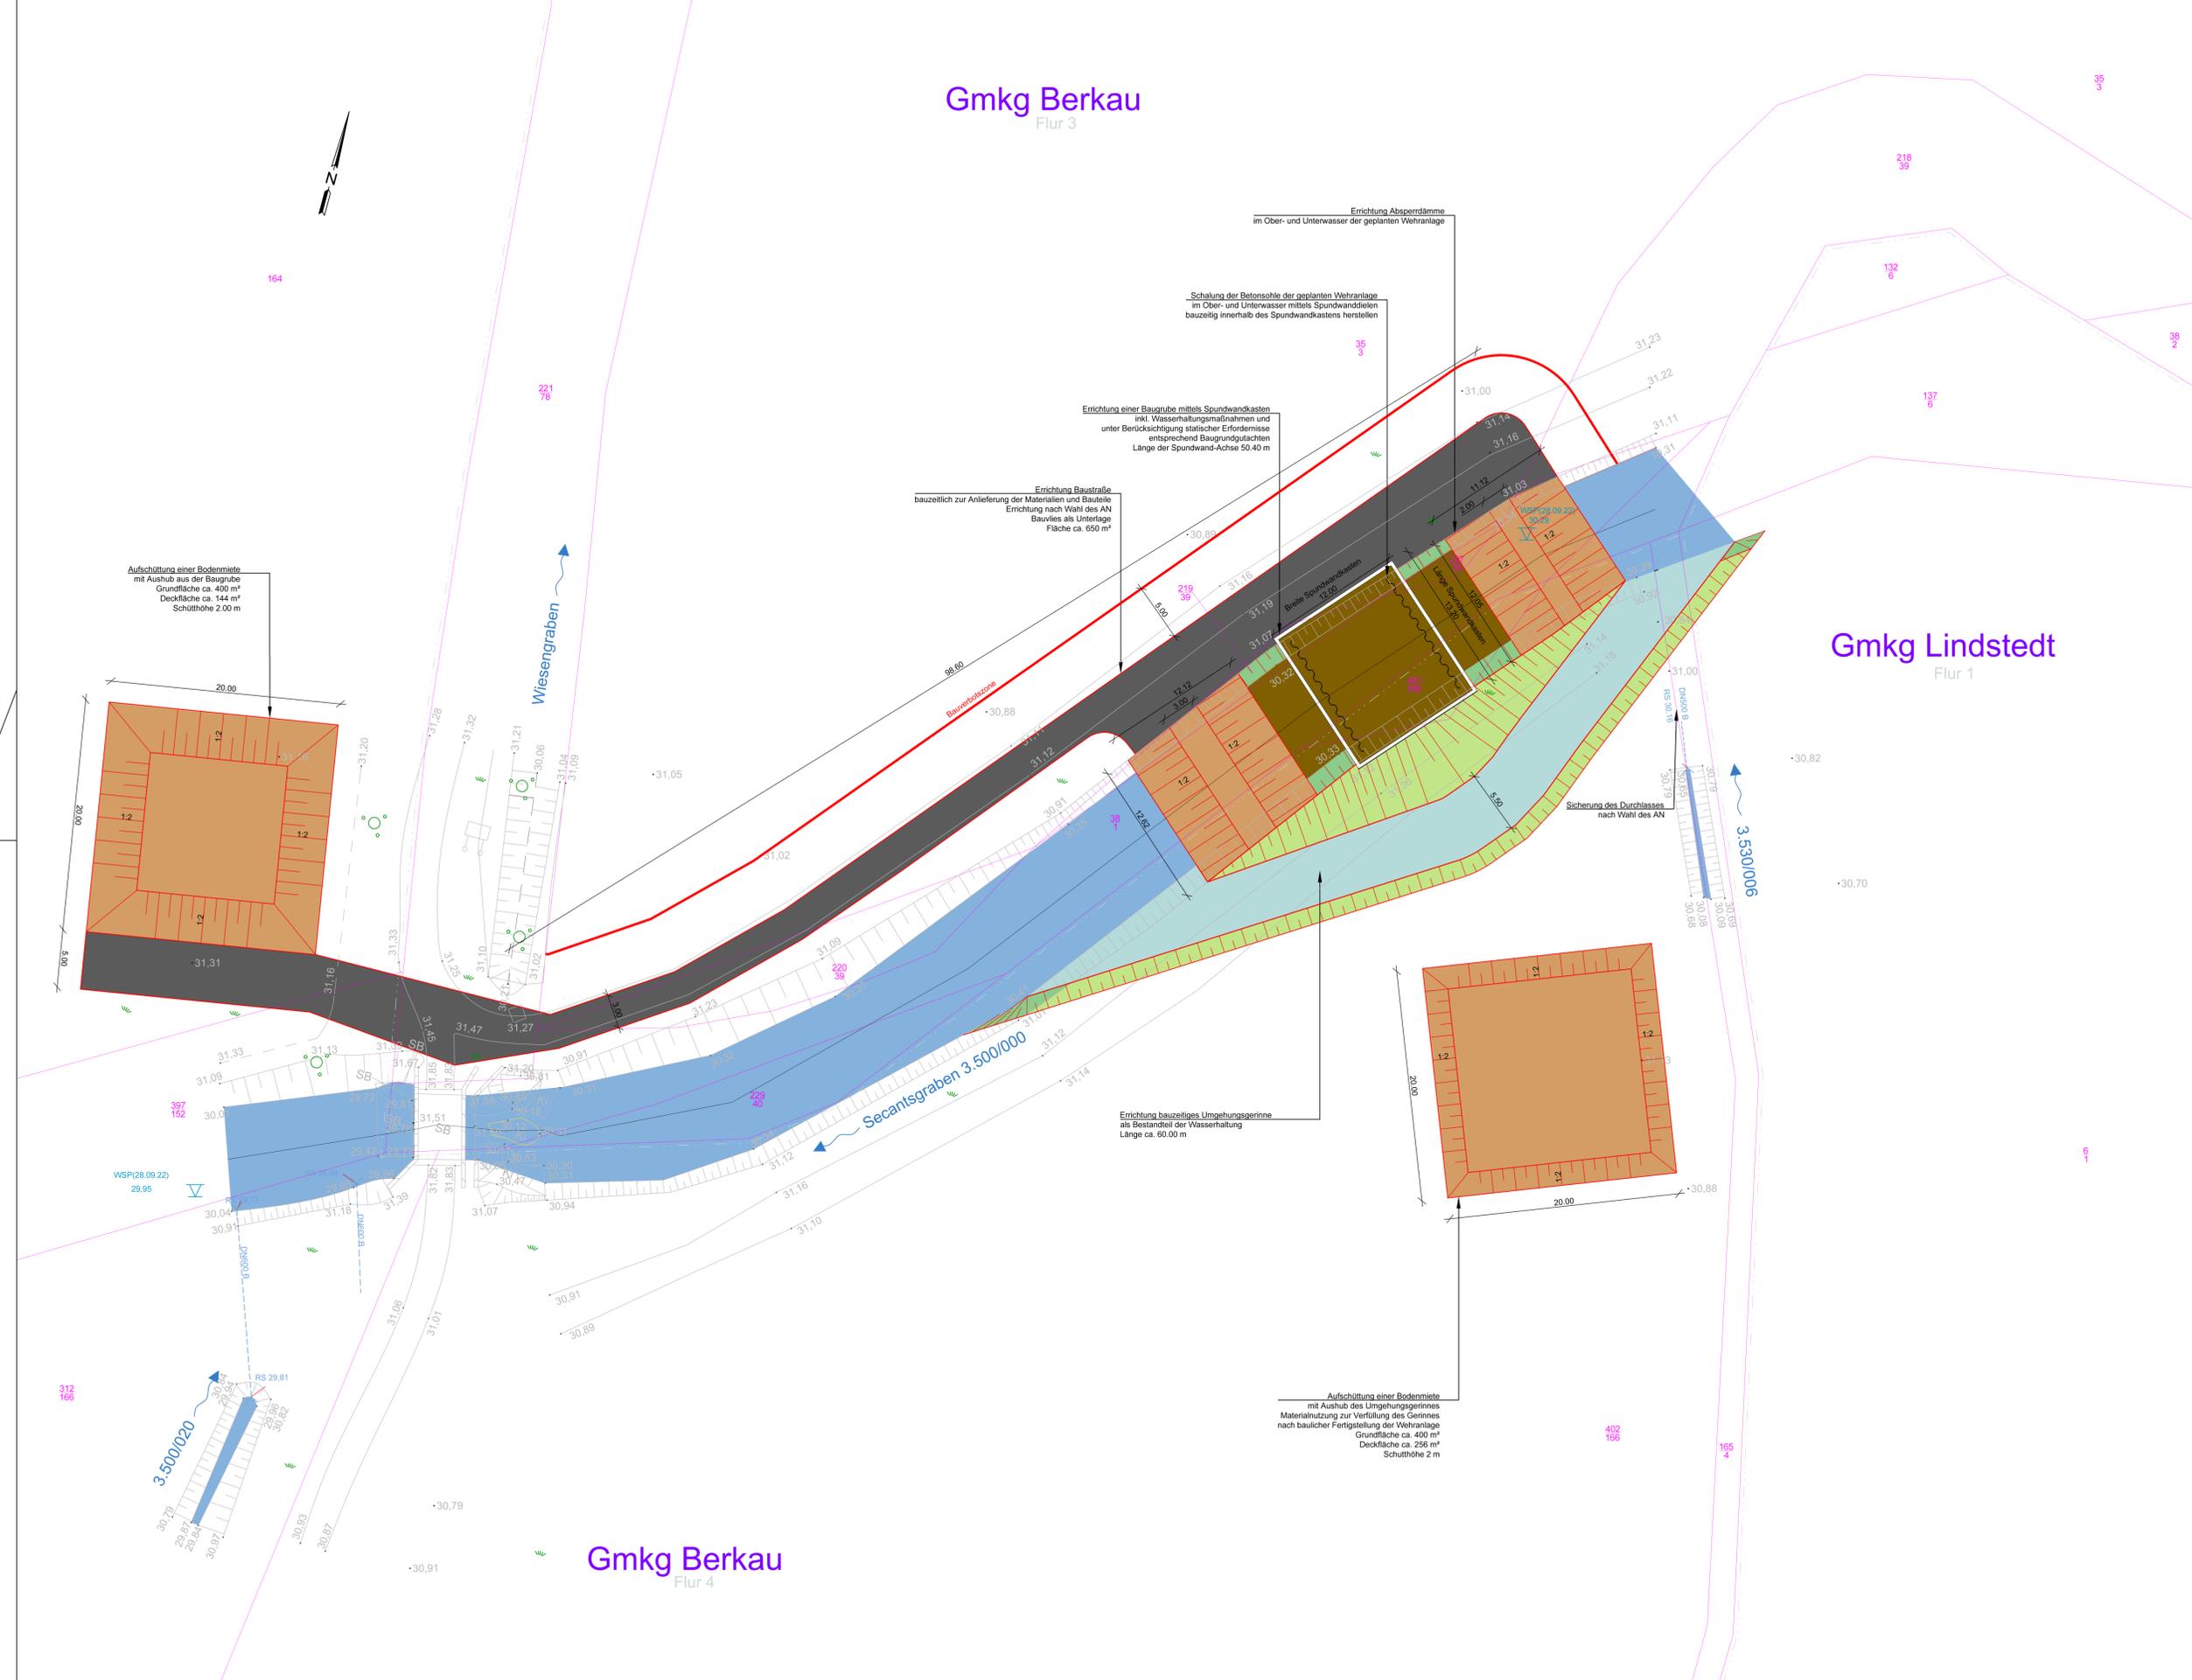

Zeichenerklärung :

- Böschungsbau Secantsgraben
 - Böschungsbau Umgehungsgerinne
 - Gewässer
 - Umgehungsgerinne
 - Bodenmitte und Absperddamm
 - Baugrubensohle
 - Baustraße
 - Drainage (vorh.)
 - Gewässerachse
 - Flurstücksgrenze
 - Flurgrenze
 - Gemarkungsgrenze
- 10745 Flurstücksnummer
Flur 1 Flurbezeichnung
Gmkg Lindstedt Gemarkungsbezeichnung

Stadt Bismark OT Berkau		
Bearbeiter(n):	Auftraggeber: Landkreis Stendal Hospitalstraße 1-2 39576 Hansestadt Stendal	Leistungsphase: AP
Zeichner(n):		Datum: 17.04.2025
Prüfer(n):	Projekt: Stadt Bismark OT Berkau Ersatzneubau Wehranlage Berkau	Höhen-/Lagestatus: HS170 / LS489
Dateiname:	Planbezeichnung: Lageplan Bauzeit	Maßstab: 1:250
Projektnummer:		Plotmaßstab: 1:1
		Blattnummer: 4