


F:\PROJ\41\4129001_Sachsenpelz\NA\CAD\Ausdr\4129001-05_Rückbau und Sanierung ehem. Sachsenpelz-Pflanzl-005_Lageplan unterirdische Bauwerke.dwg

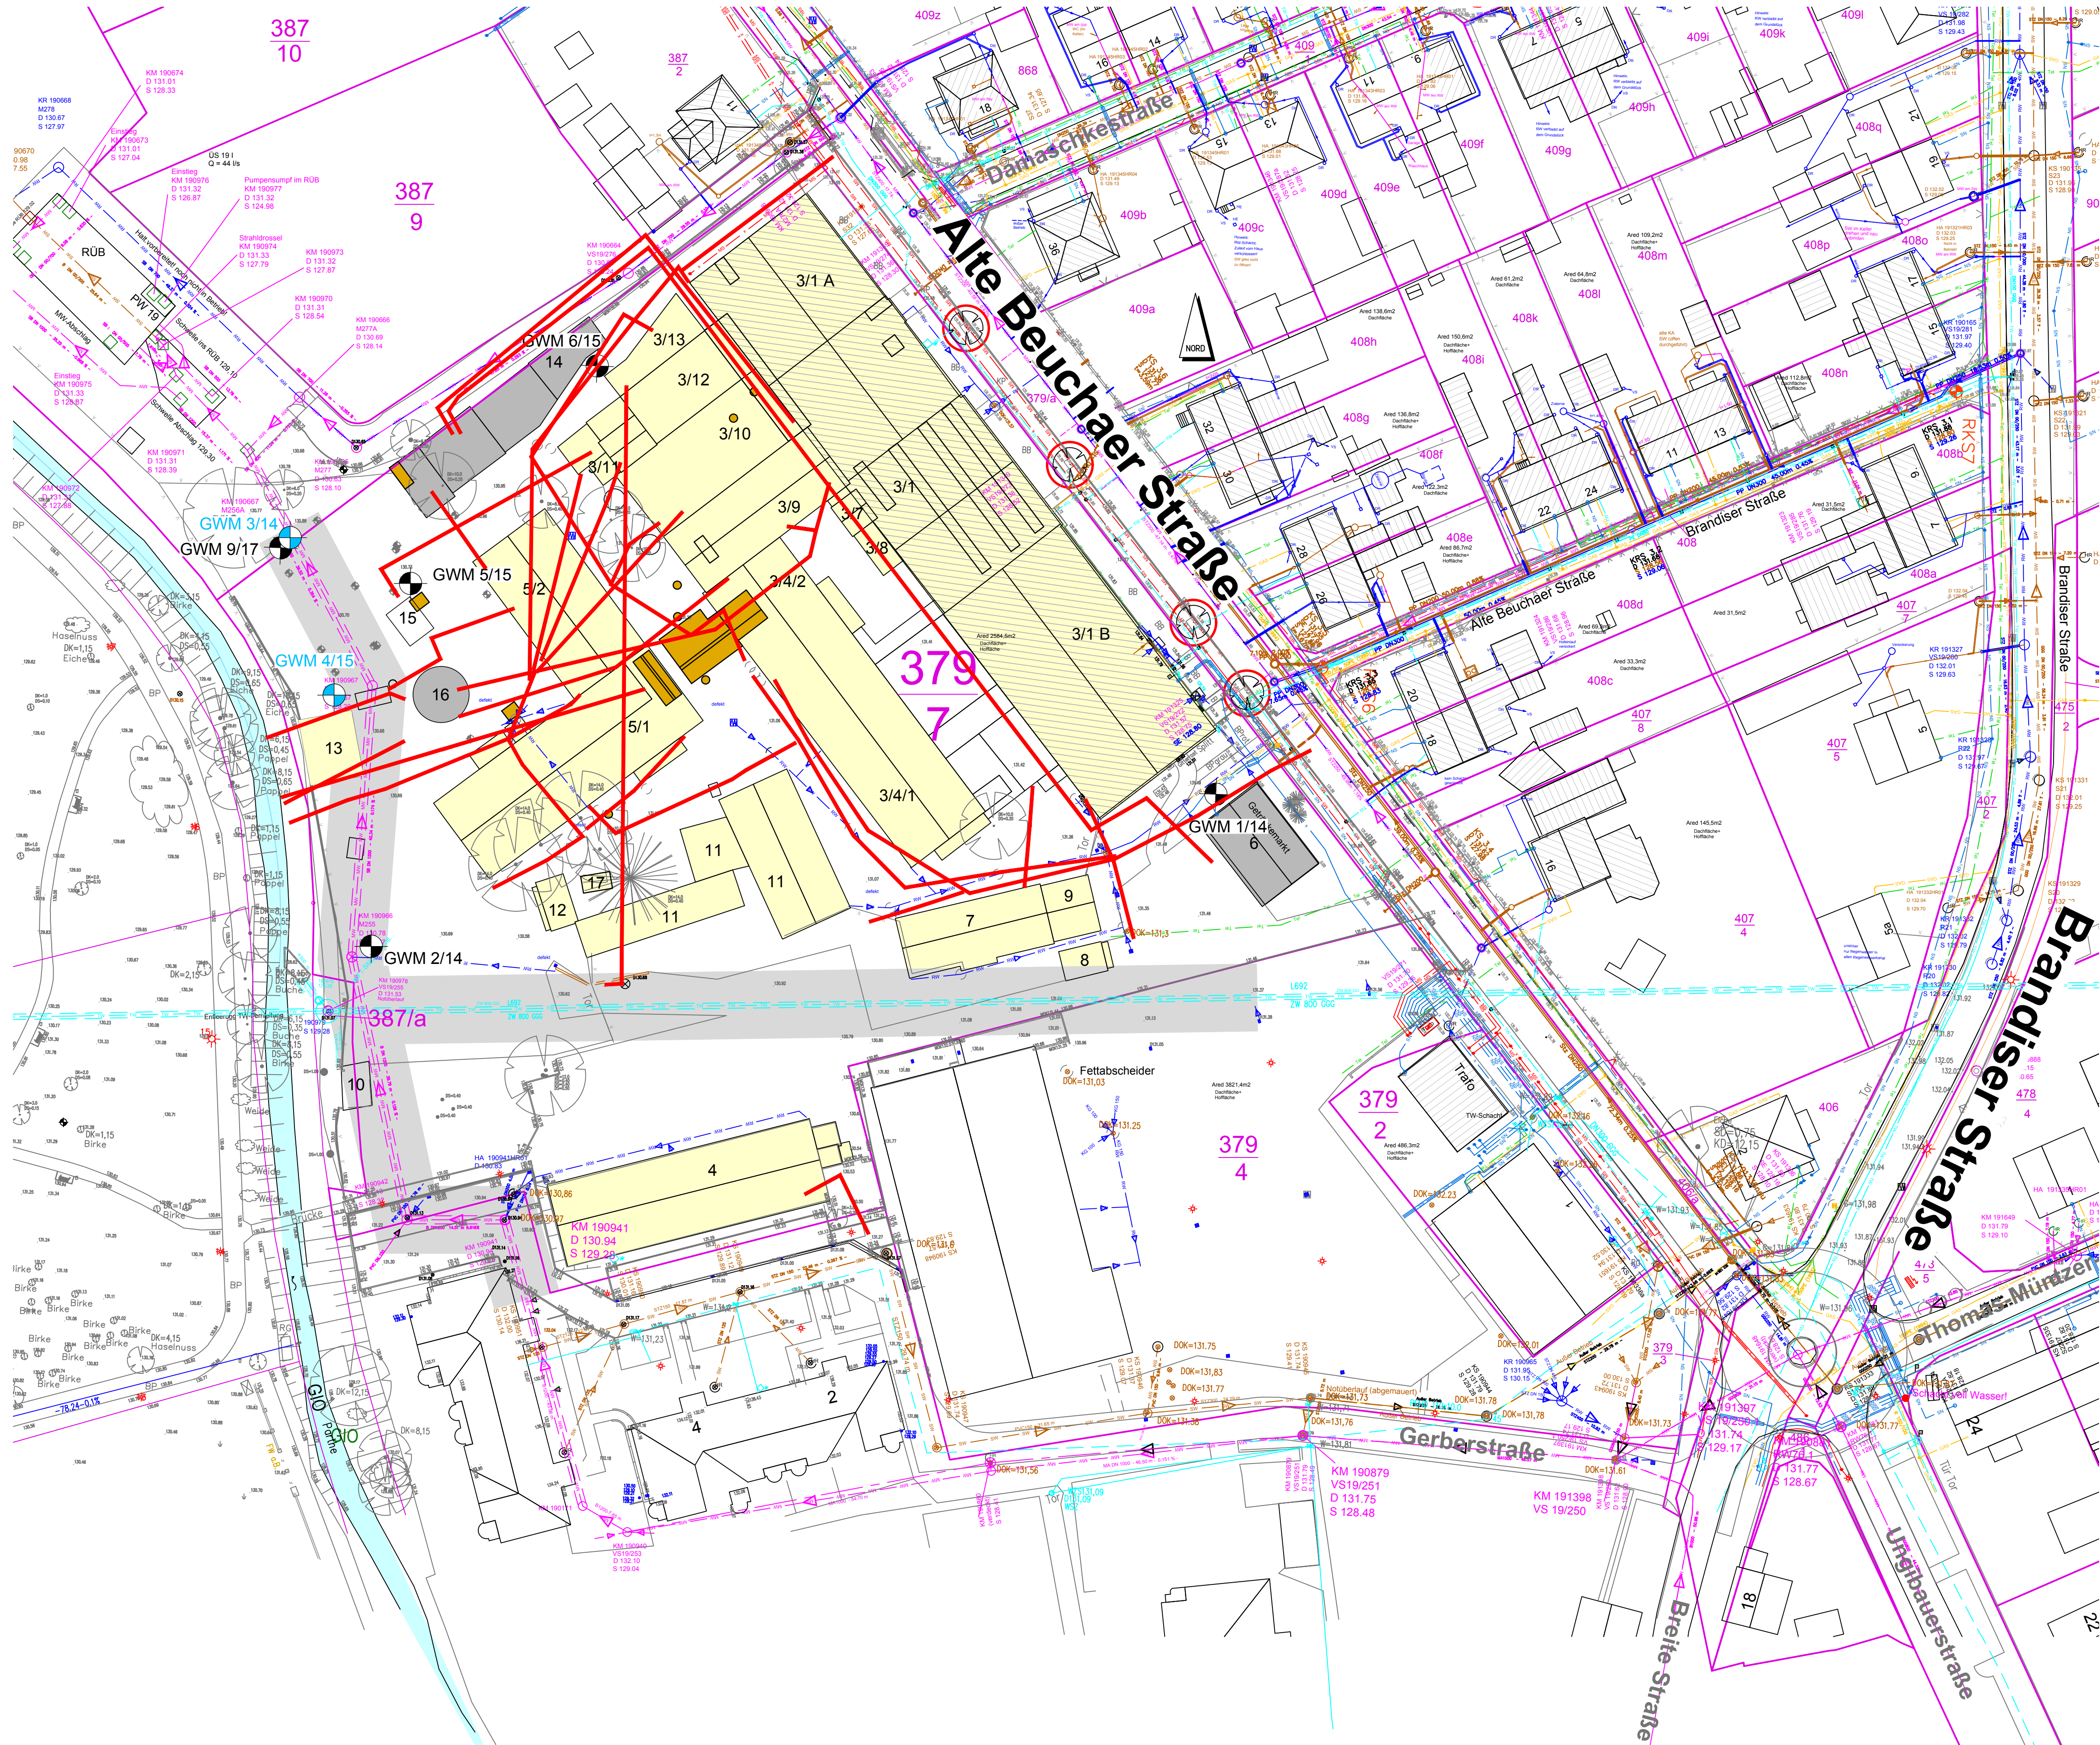


Legende

- Bestand:
- vorh. Regenwasserleitung
 - vorh. Schmutzwasserleitung
 - vorh. Mischwasserleitung
 - vorh. Niederspannungskabel a.B.
 - vorh. Mittelspannungskabel
 - vorh. Mittelspannungskabel a.B.
 - vorh. Gasleitung
 - vorh. Trinkwasserleitung
 - vorh. Telekomleitung
 - vorh. Straßenbeleuchtungskabel
 - vorh. Straßenbeleuchtungsmast
 - vorh. Straßenaufläufe
 - 10 m breiter Schutzstreifen für Bestandsleitungen
 - Abbruch Gebäude abgeschlossen
 - unterirdischer Abbruch
 - Bauwerke Bestand
 - Baumschutz
 - Grundwassermessstellen vorhanden
 - Kanalstrecke gemäß historischer Pläne

Nummerierung Gebäude gemäß Gebäudesteckbrief

- | | |
|-----------------|---|
| 3/1 A | Hauptgebäude, ehemalige Verarbeitung |
| 3/1 B | Hauptgebäude, ehemaliges Sortierlager, Hotel und Jobcenter |
| 3/2 und 3/3 | Hauptgebäude, ehemalige Kürschnerlei, Sortieranlage und Luxerei |
| 3/4/1 und 3/4/2 | Hauptgebäude, ehemalige Kürschnerlei, Sozialgeb. und Küche |
| 3/5 bis 3/8 | Anbauten im Innenhof |
| 3/9 | Hauptgebäude, ehemaliges Materiallager |
| 3/10 | Hauptgebäude, ehemalige Waschanlage, Maschinenhaus |
| 3/11 | Hauptgebäude, ehemaliges Kesselhaus mit Anbauten |
| 3/12 und 3/13 | Hauptgebäude, ehemalige Färberei und Trafo, Schornstein |
| 4 | Bürogebäude |
| 5/1 | Baracke, Sortierlager |
| 5/2 | Baracke, Büros/Werkstatt |
| 6 | Getränkemarkt |
| 7 bis 9 | Wohnhaus mit Garagen |
| 11 | ehemalige Schlosserei, Lager und Anbau |
| 12 | ehemalige Absaugung |
| 13 | ehemaliges Chemikalienlager |
| 14 | ehemalige Entfettung (Trianlage), Chemikalienlager |
| 15 | ehemalige Pumpenstation |
| 16 | ehemalige Kläranlage |
| 17 | Lagerkeller |

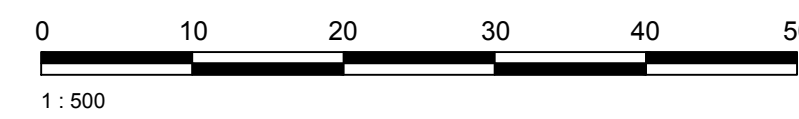

Index	Änderung	gez. / bearb.	geprüft	Datum
-------	----------	---------------	---------	-------

Naunhof **Stadt Naunhof**
Grüner Herz im Parkthaland

Markt 1 Tel. 034293/42-0
04638 Naunhof Fax. 034293/42-114

Projekt
Revitalisierung des ehemaligen Sachsenpelz-Geländes in Naunhof
Darstellung
Lageplan unterirdische Bauwerke

Leistungsphase Ausführungsplanung	Maßstab 1:500	Datum 15.04.2025 15.04.2025 16.04.2025	Name EA TMA WE
Datei: siehe linken Planrand		Originalgröße: 594x841	
Zeichnungs-Nr.		4129001-05-L-006	

BORN ERMEL Ingenieure
Dr. Born - Dr. Ermel GmbH
Dresden
Schachstraße 1 · 01705 Freital
Tel. (0351) 64987-0
Fax (0351) 64987-99
dresden@born-ermel.de · www.born-ermel.de