


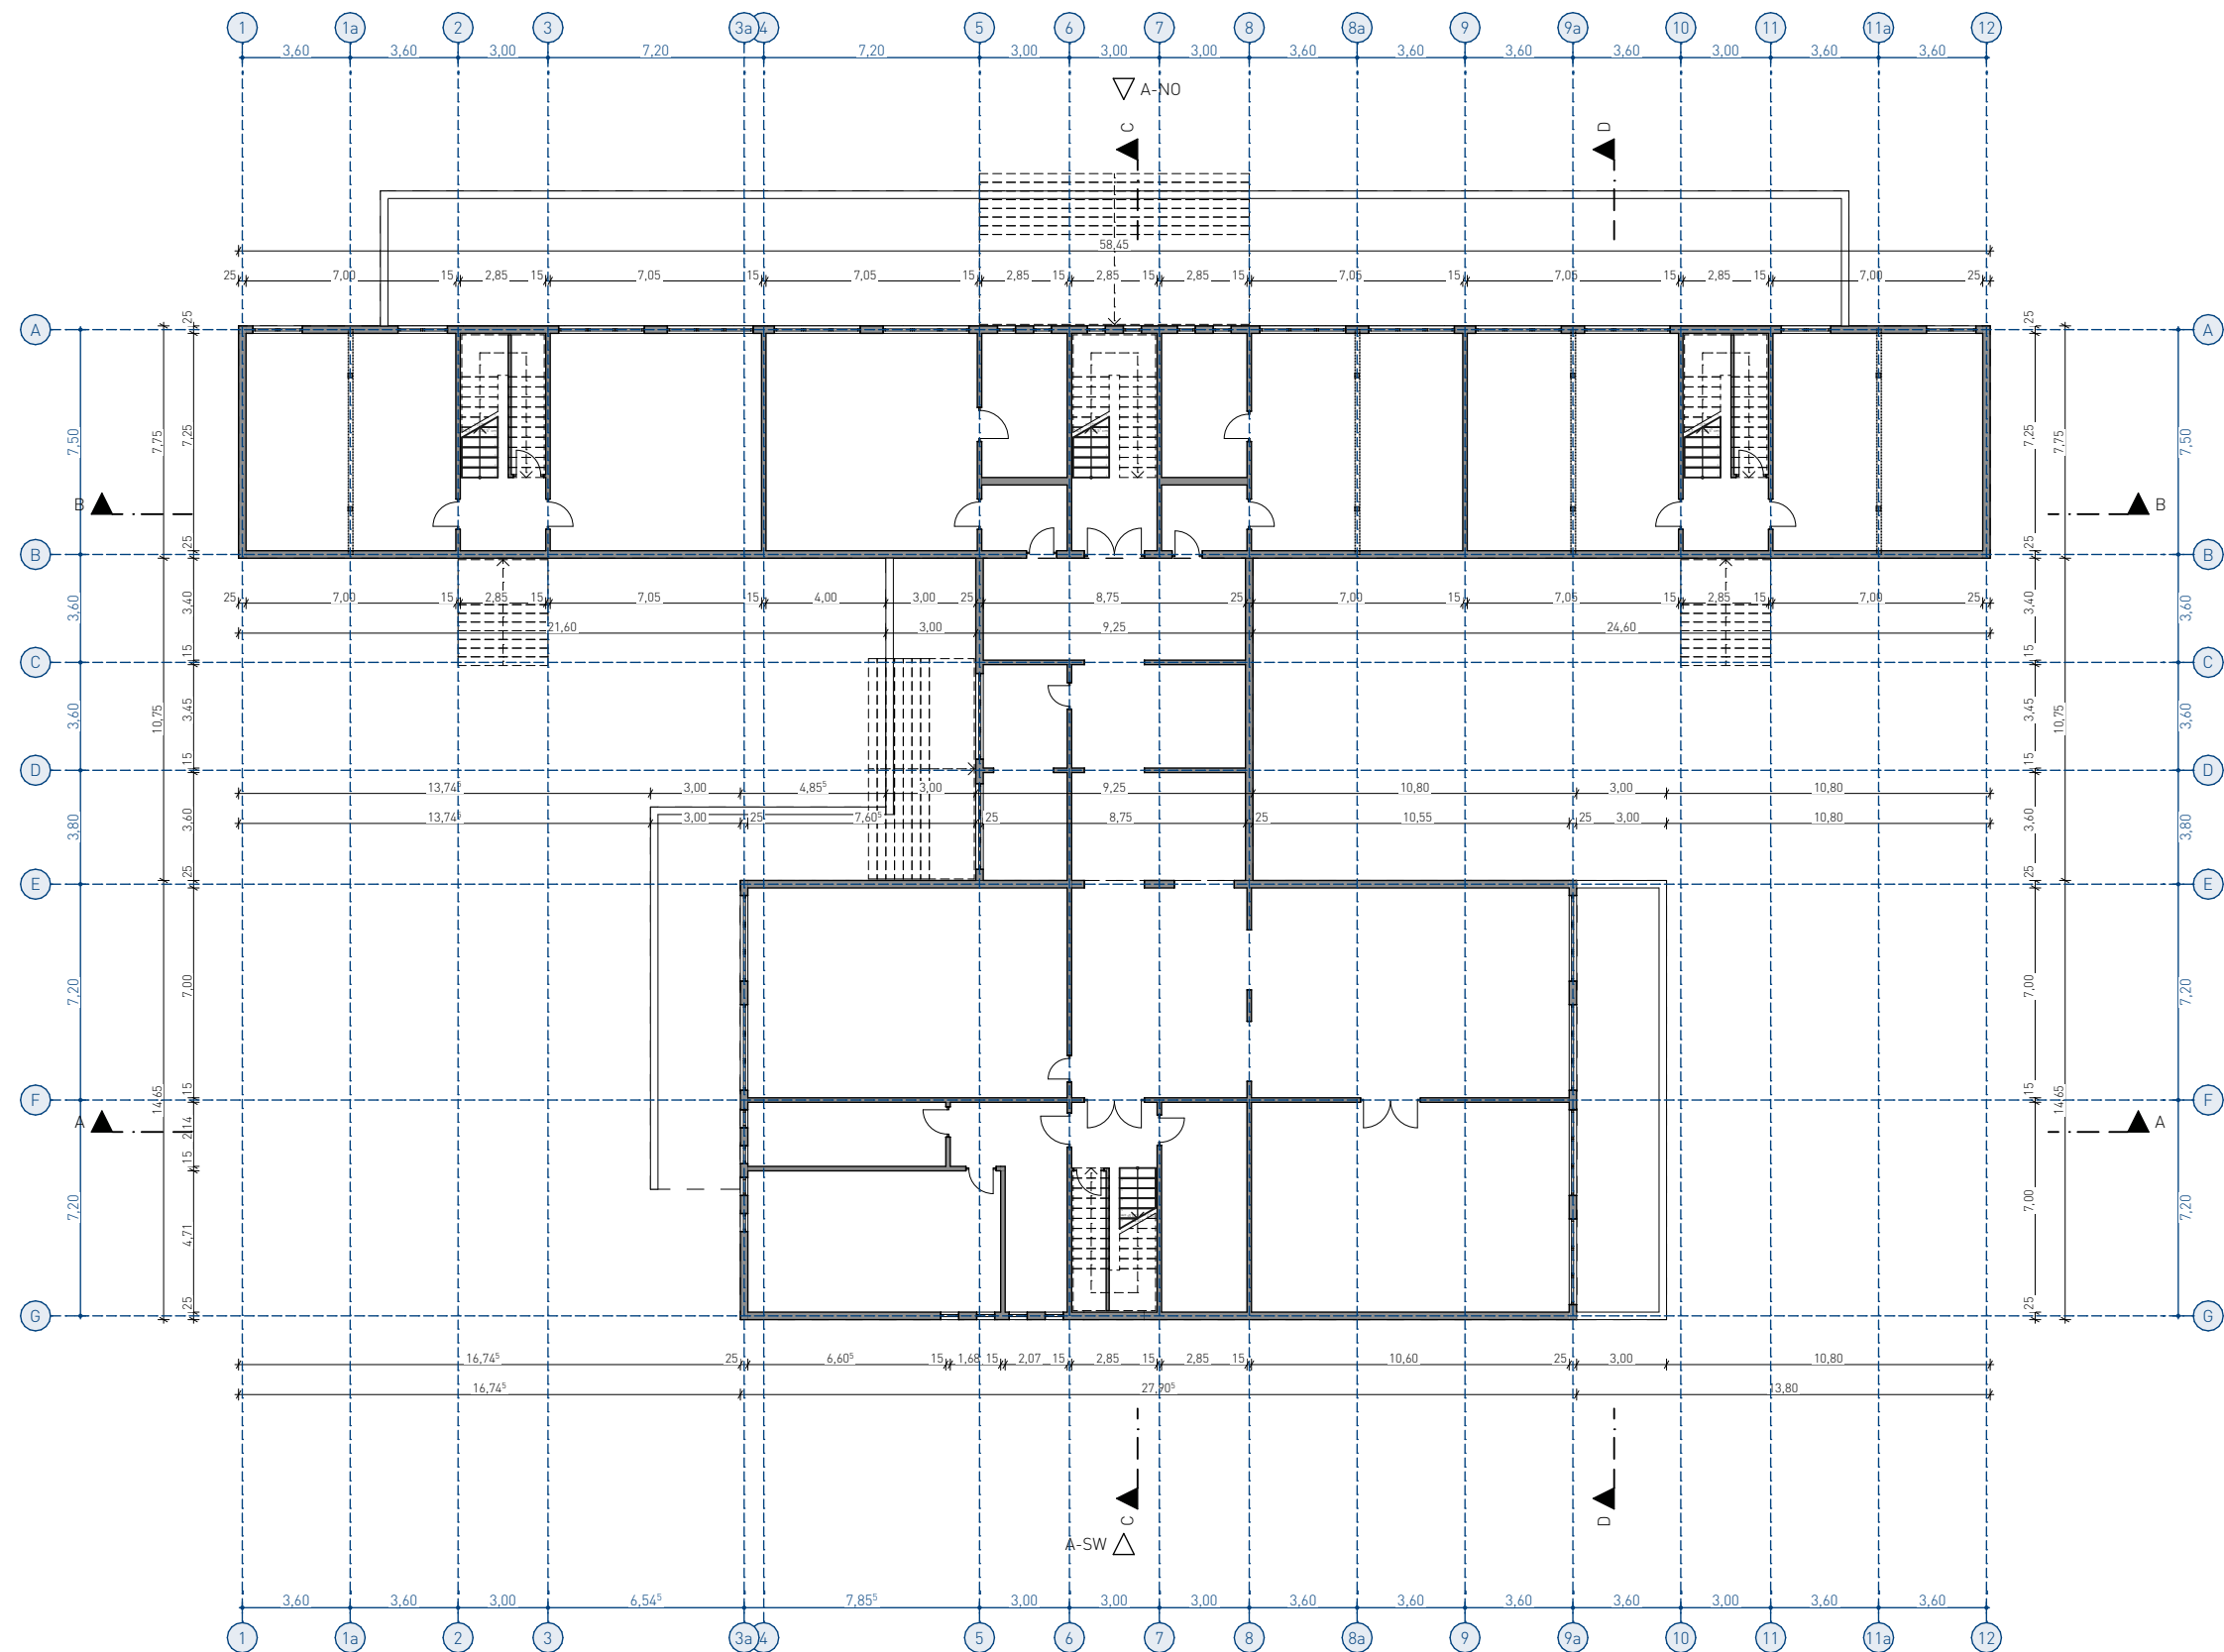

BAUVORHABEN

Cuno-Hoffmeister-Schule Sonneberg
Generalsanierung RS mit integrierter VHS

Erich-Weinert-Str. 2
DE DE 96515 Sonneberg

BAUHERR

Landratsamt Sonneberg
vertreten durch: Hr. Hausdörfer

Bahnhofstraße 66
DE DE 96515 Sonneberg

PLANINHALT


Grundriss Kellergeschoss
20-175-B-01

MAßSTAB

1:250

DATUM
03.02.2021

SEITE
1

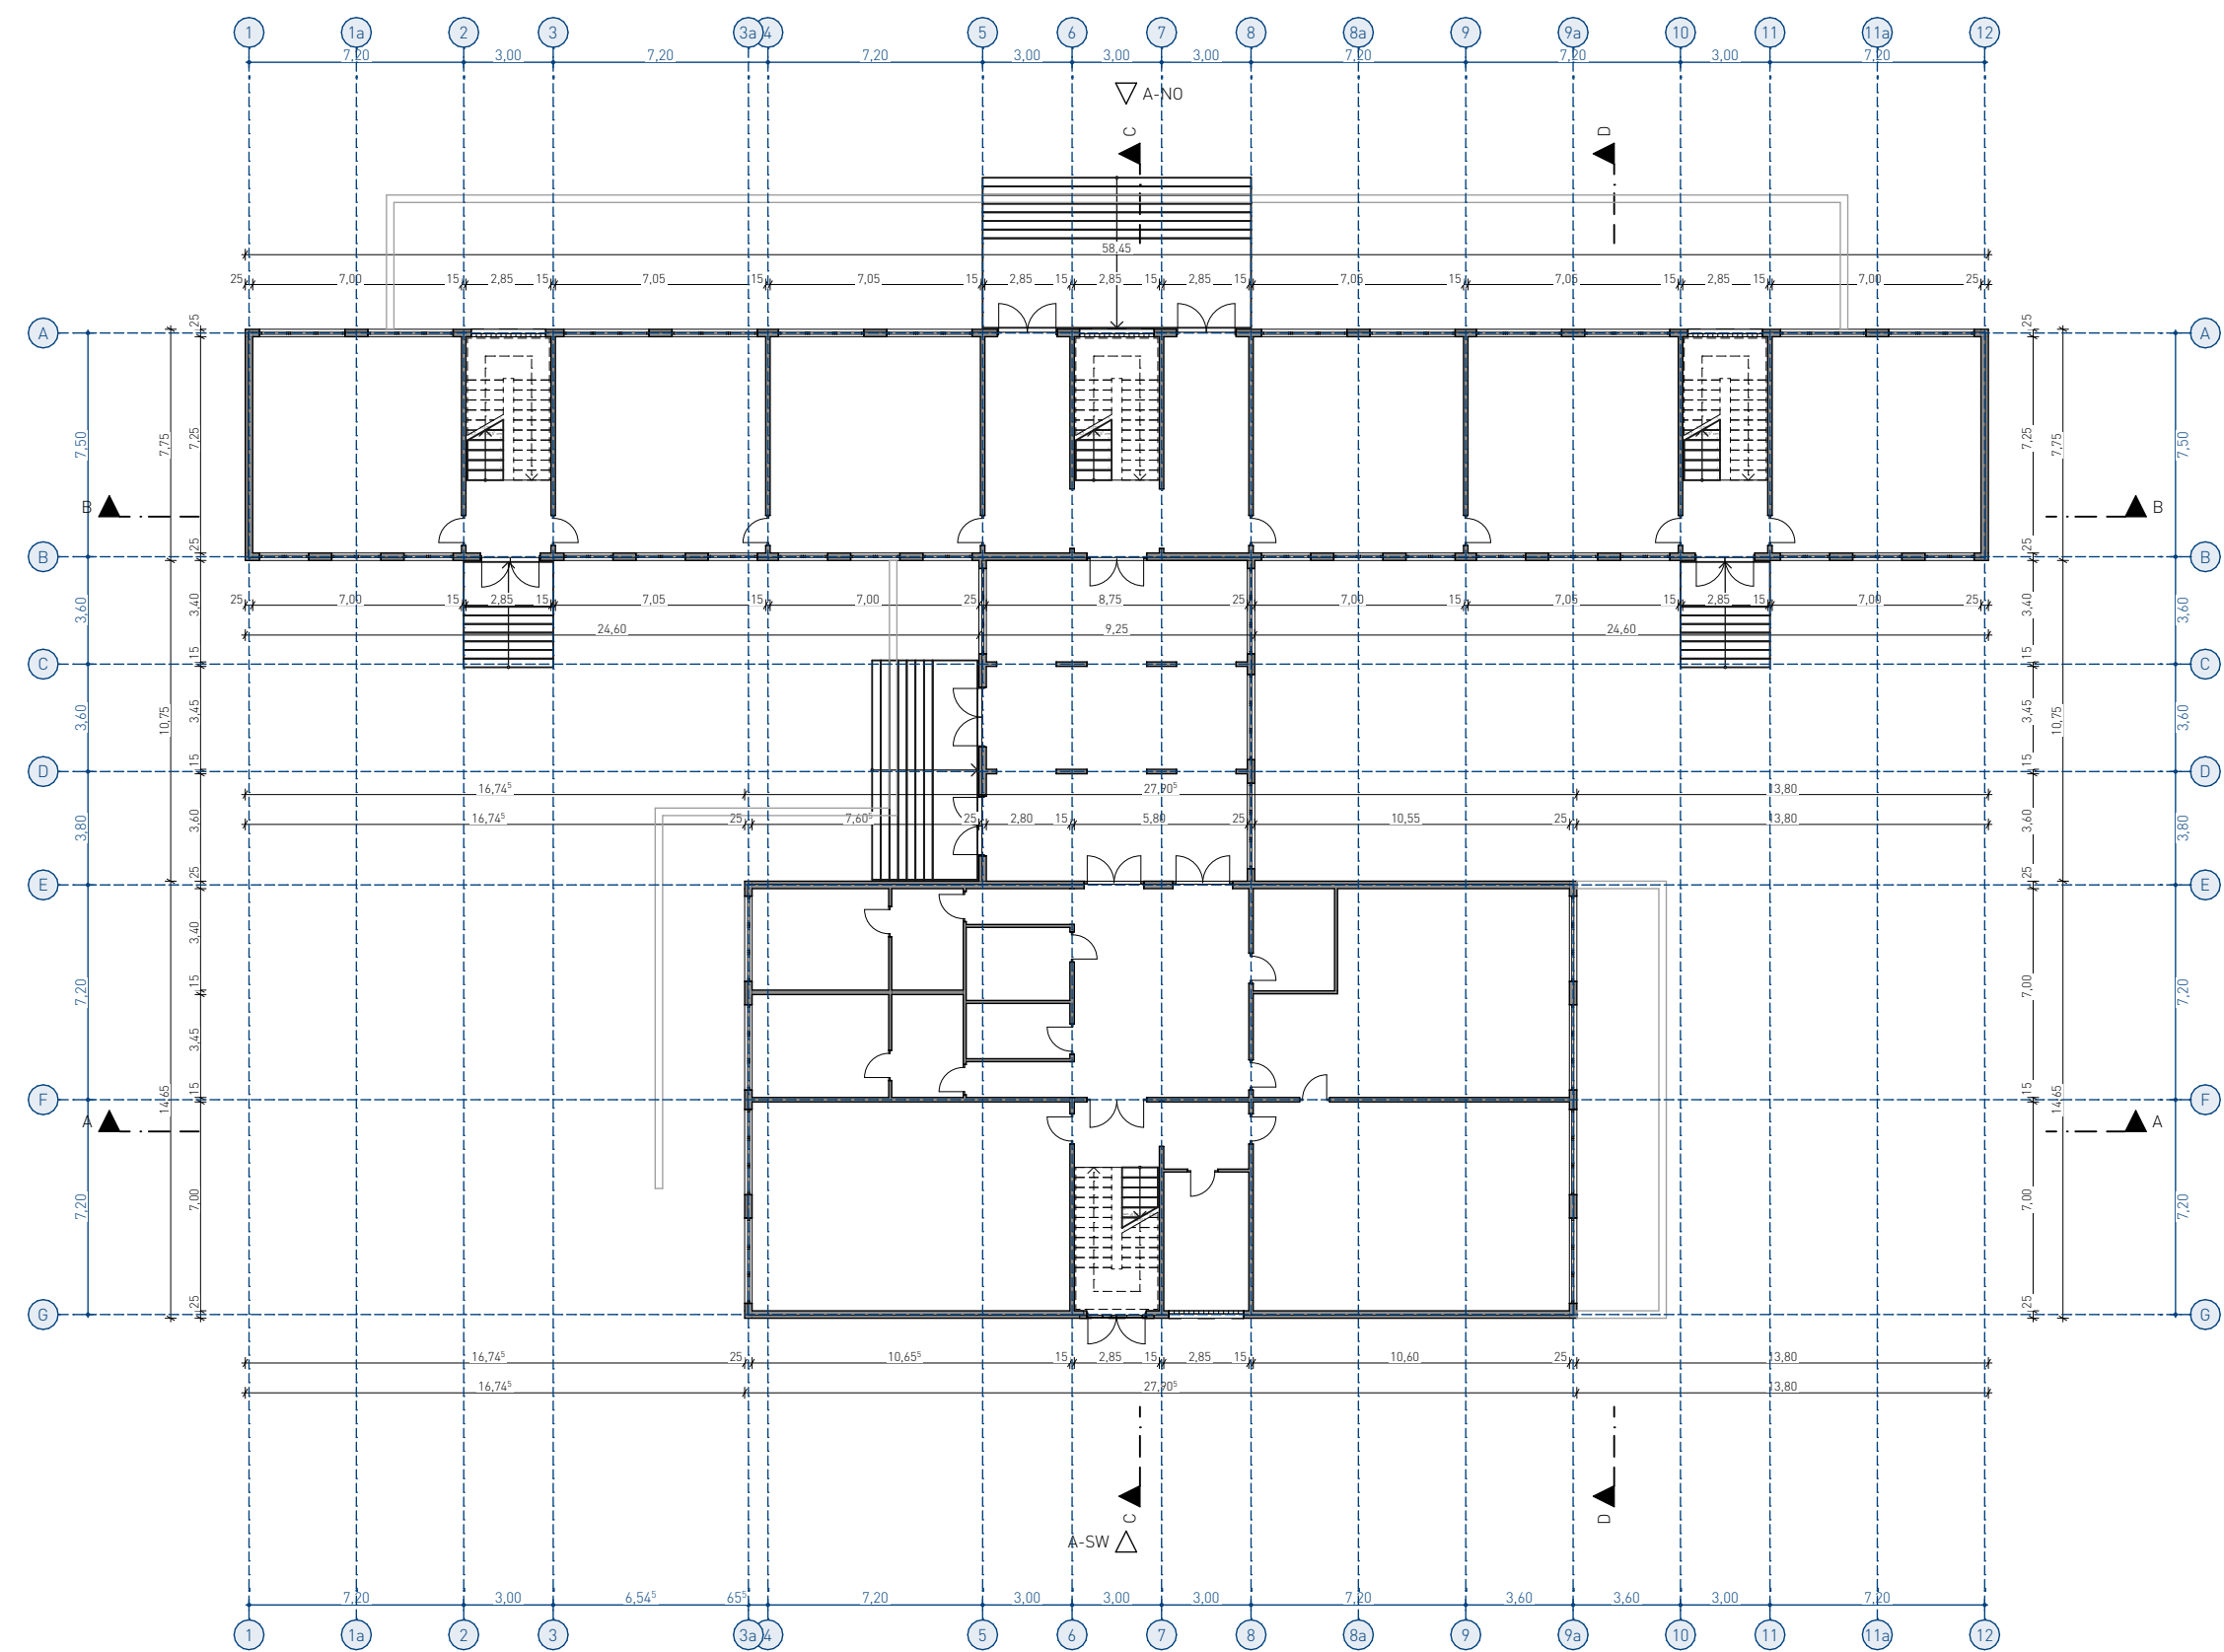

BAUVORHABEN
Cuno-Hoffmeister-Schule Sonneberg
Generalsanierung RS mit integrierter VHS

Erich-Weinert-Str. 2
DE DE 96515 Sonneberg

BAUHERR
Landratsamt Sonneberg
vertreten durch: Hr. Hausdörfer


Bahnhofstraße 66
DE DE 96515 Sonneberg

PLANINHALT
Grundriss Erdgeschoss
20-175-B-02

MAßSTAB
1:250

DATUM
03.02.2021

SEITE
2

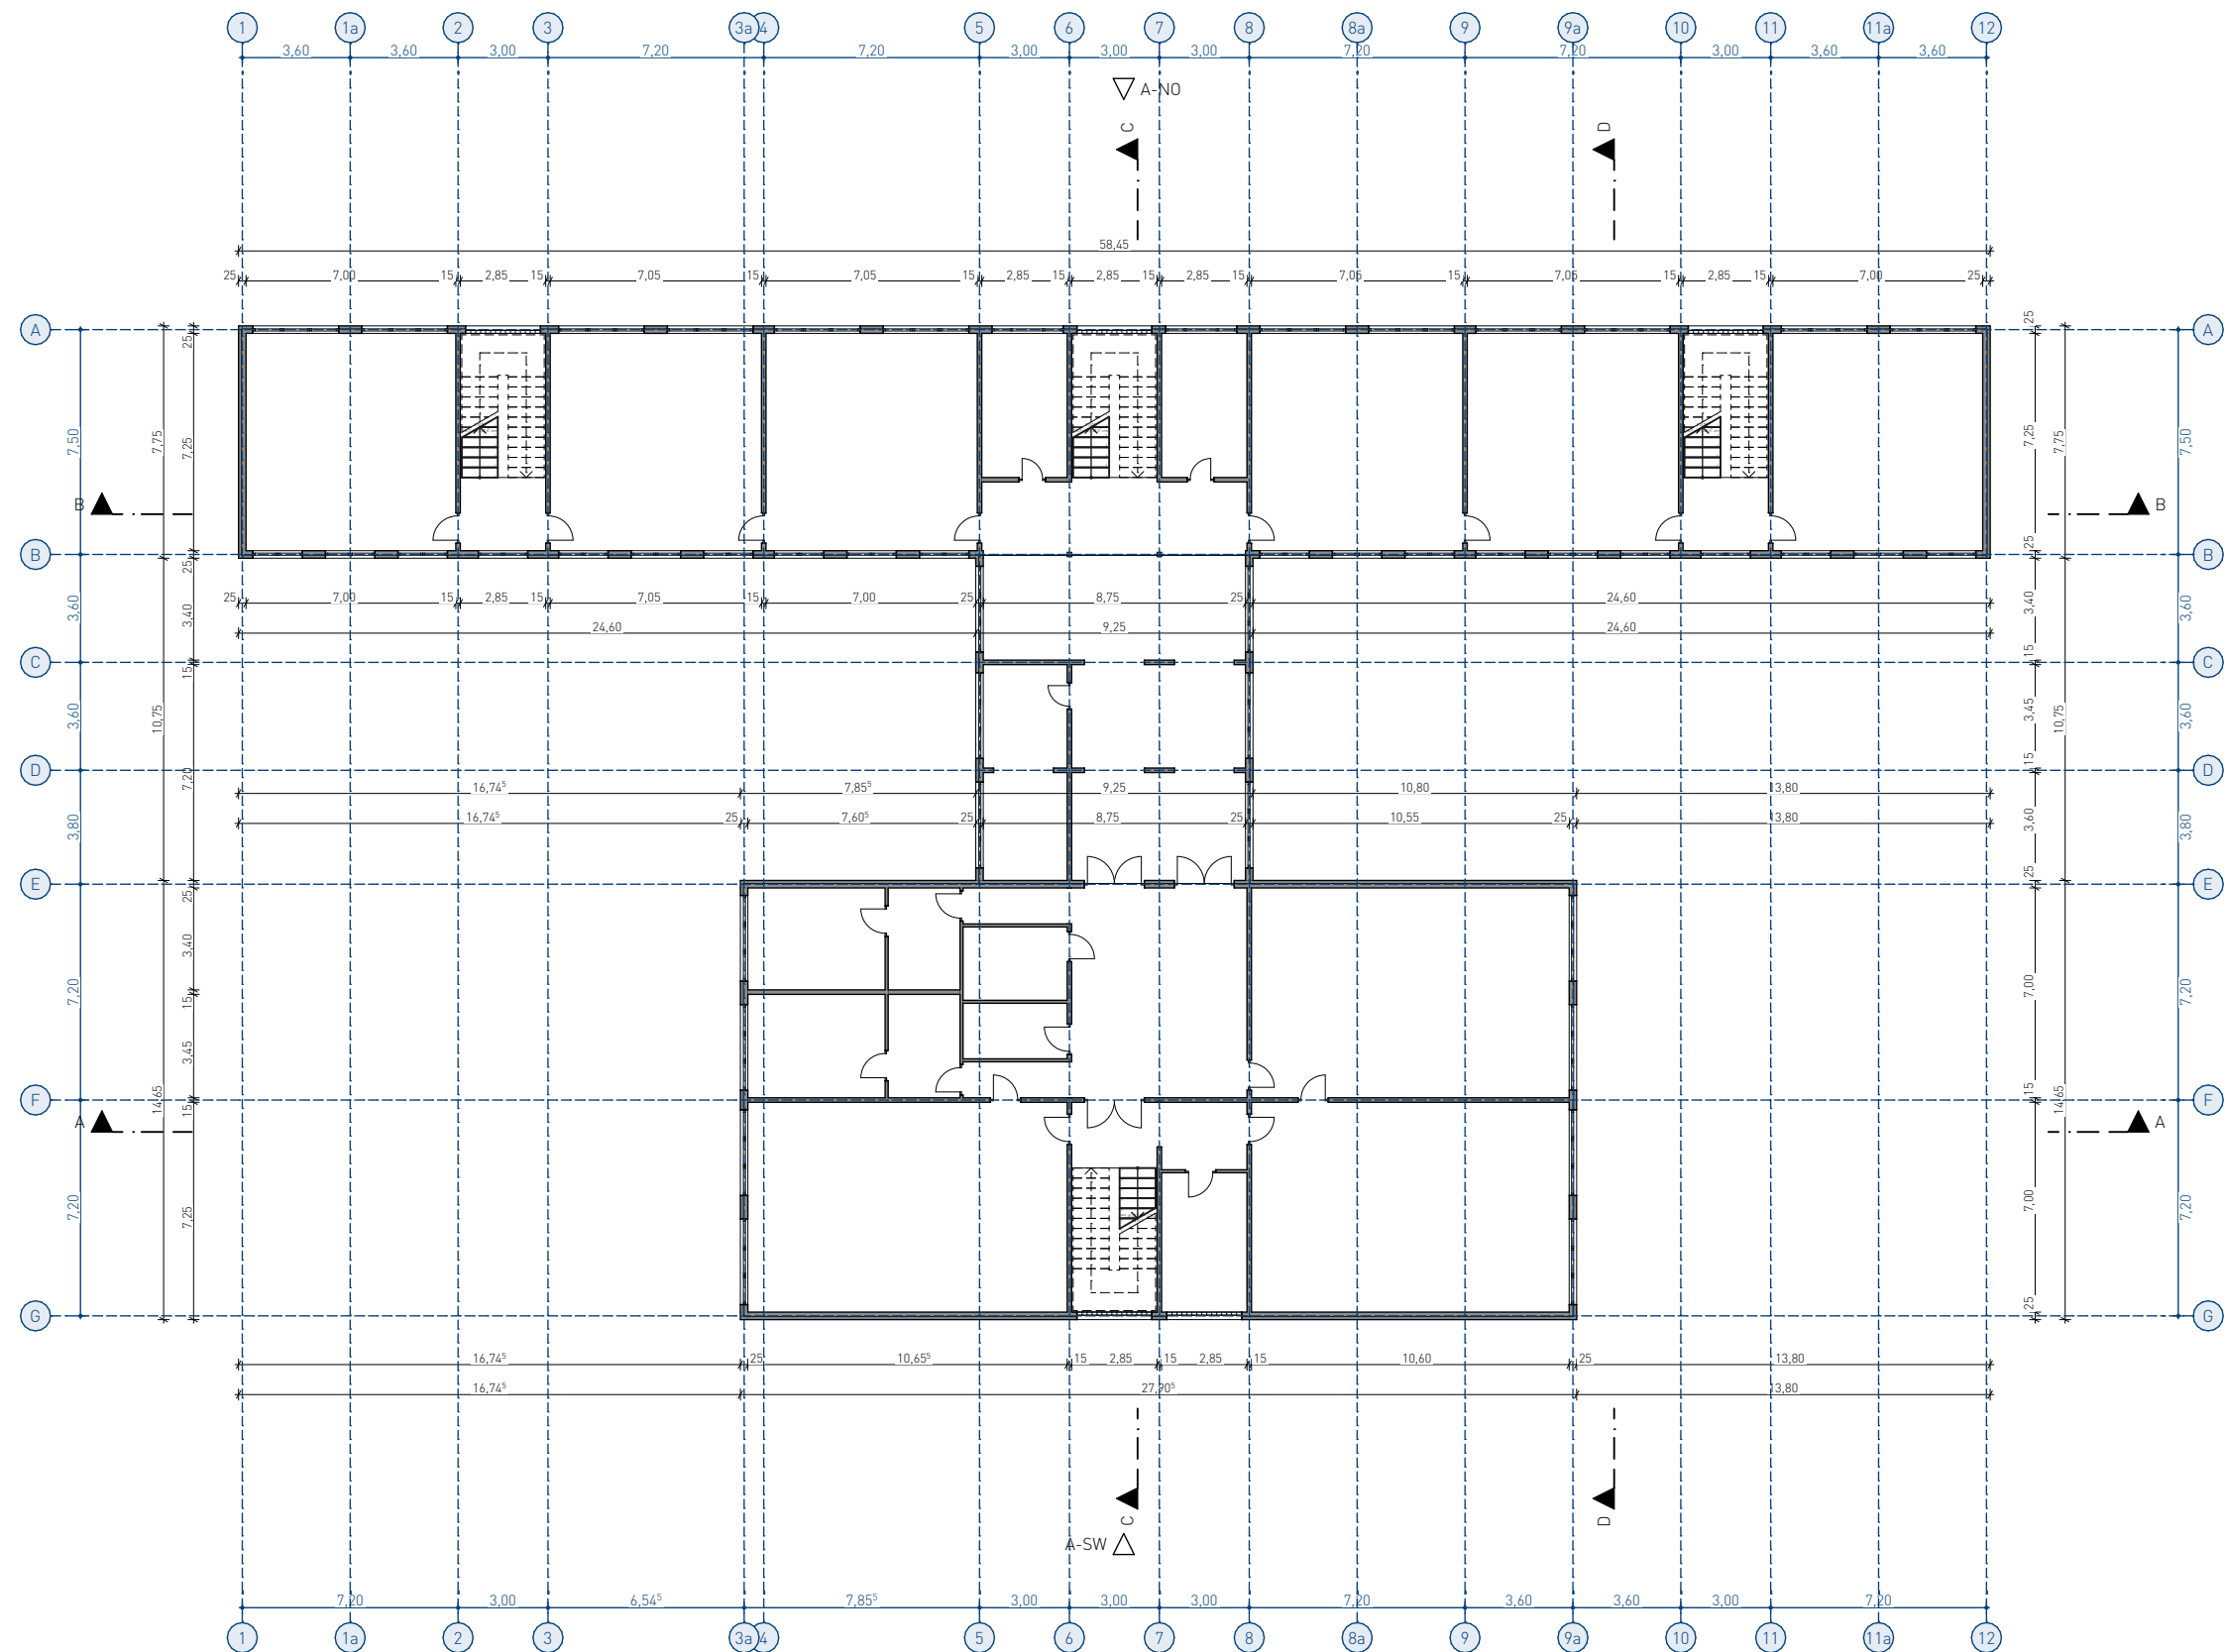

BAUVORHABEN

Cuno-Hoffmeister-Schule Sonneberg
Generalsanierung RS mit integrierter VHS

Erich-Weinert-Str. 2
DE DE 96515 Sonneberg

BAUHERR

Landratsamt Sonneberg
vertreten durch: Hr. Hausdörfer

Bahnhofstraße 66
DE DE 96515 Sonneberg

PLANINHALT


Grundriss 1.Obergeschoss
20-175-B-03

MAßSTAB

1:250

DATUM
03.02.2021

SEITE
3

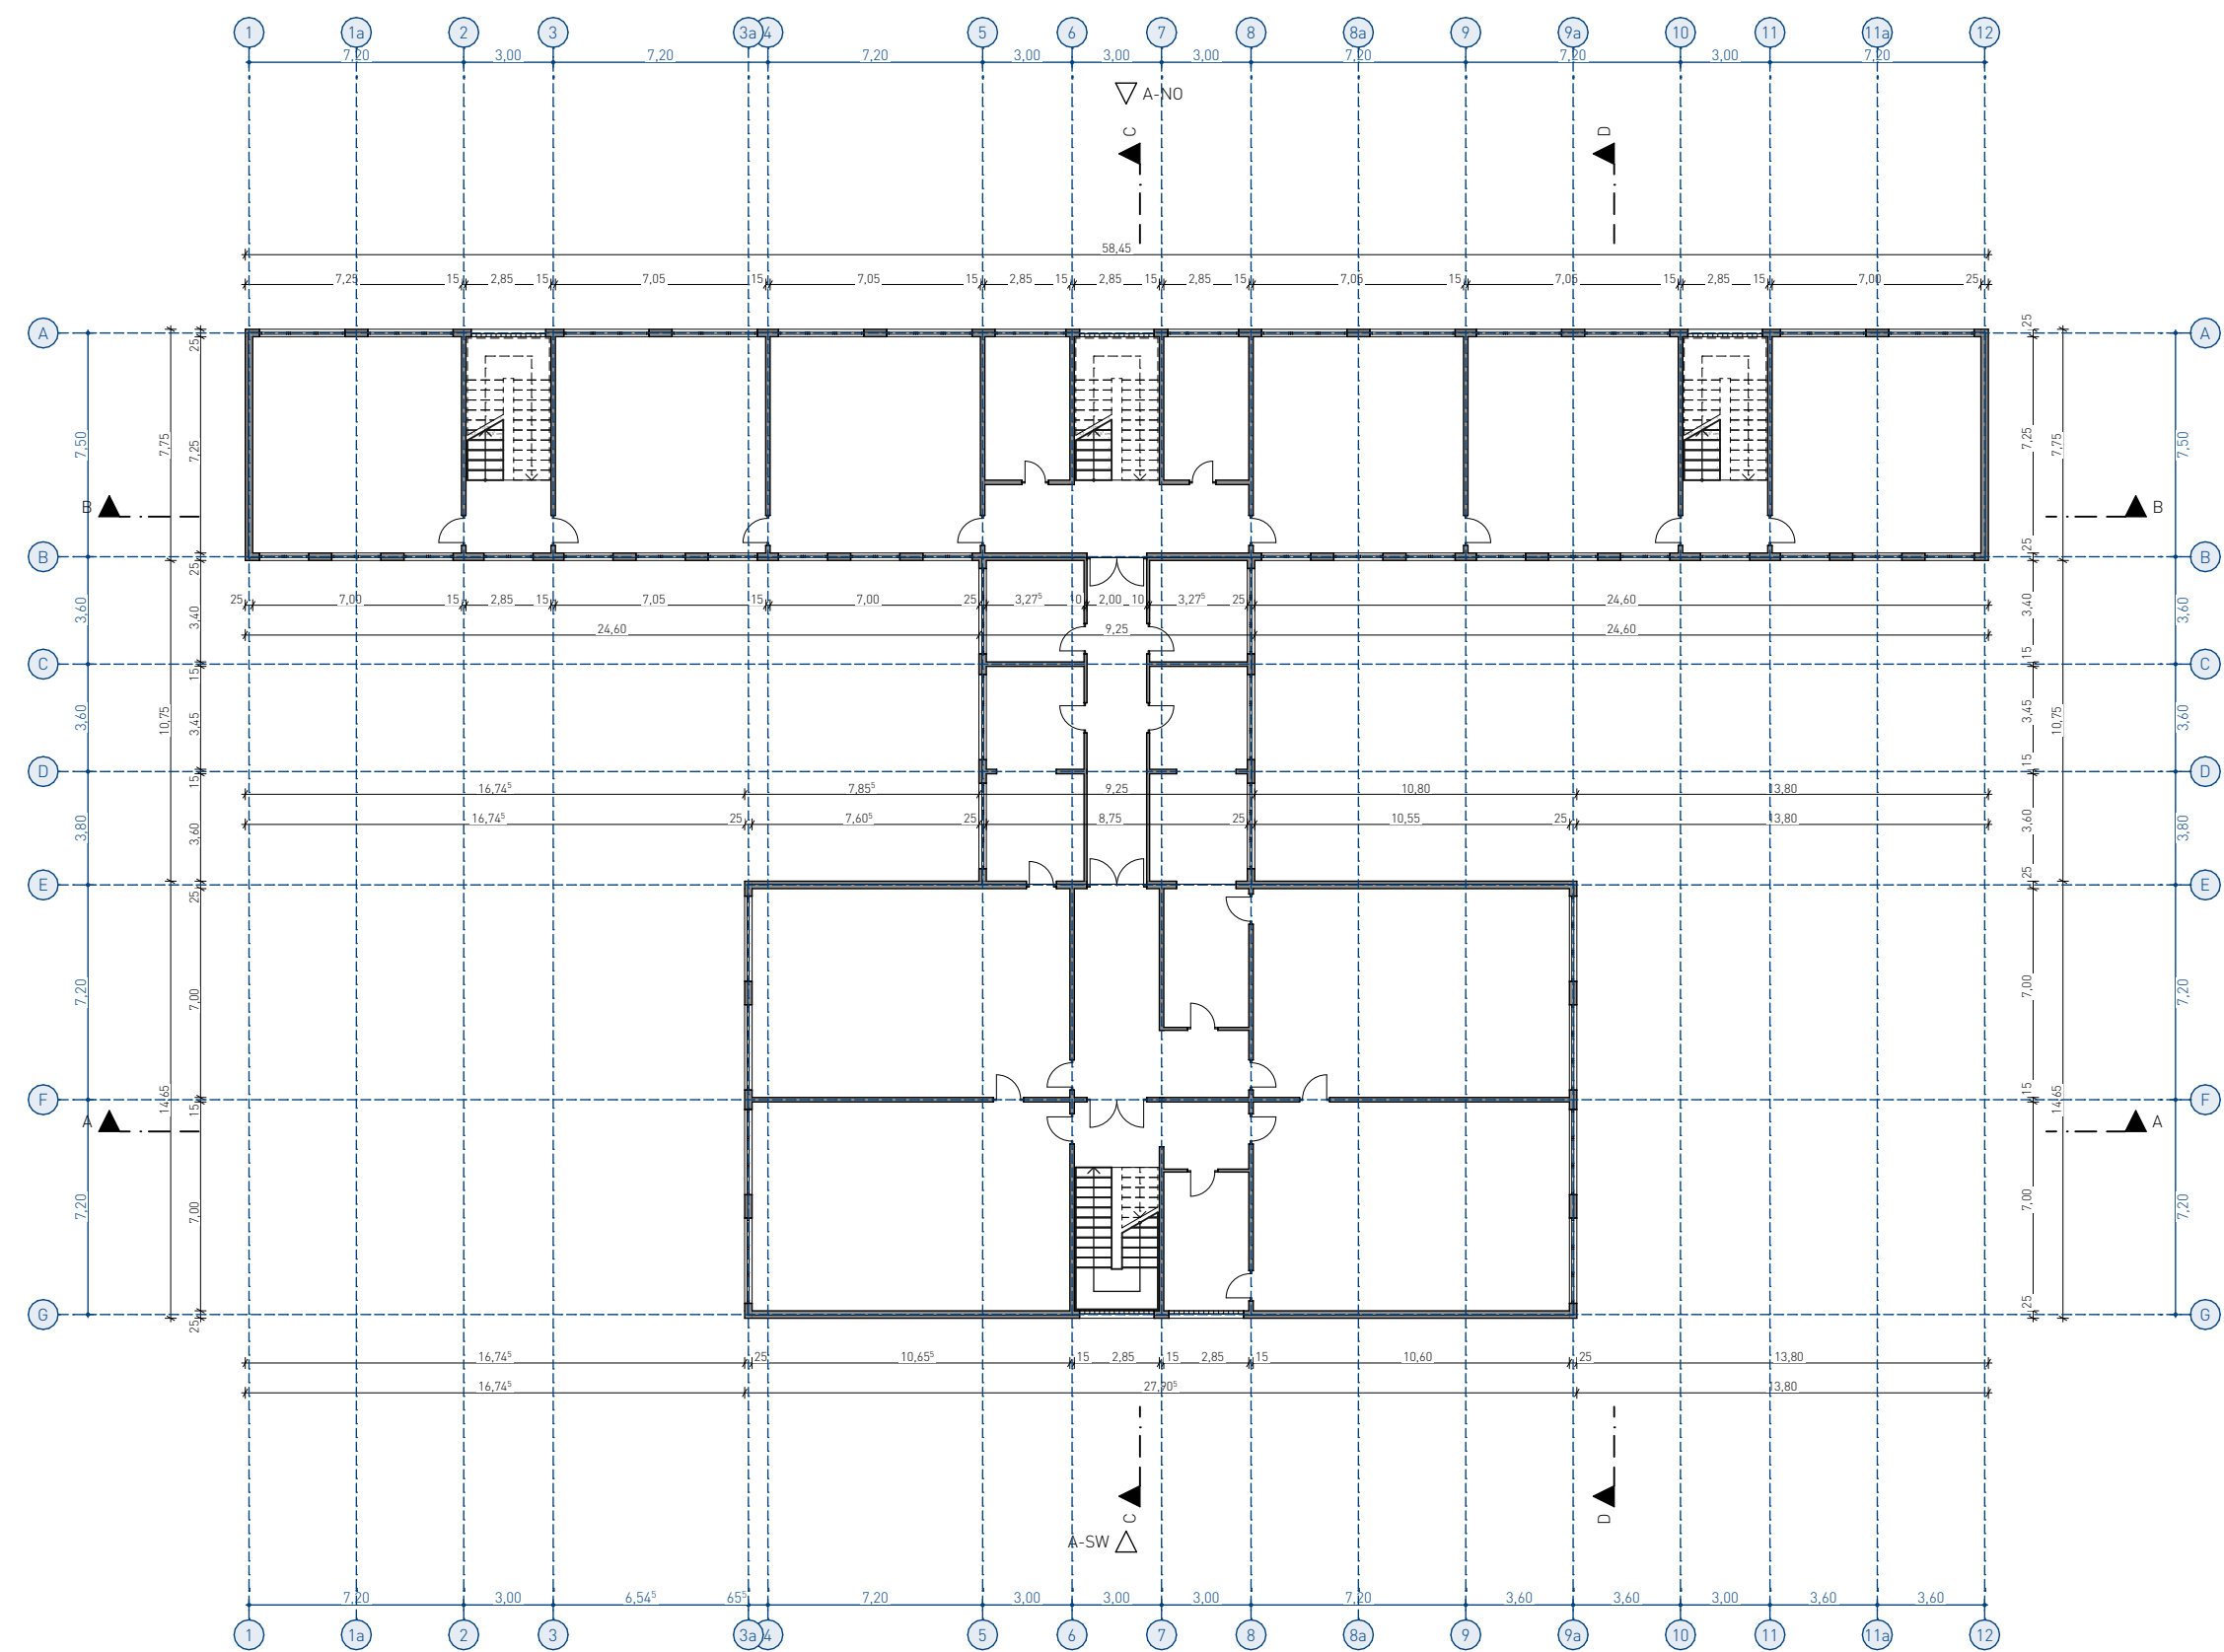

BAUVORHABEN
Cuno-Hoffmeister-Schule Sonneberg
Generalsanierung RS mit integrierter VHS

Erich-Weinert-Str. 2
DE DE 96515 Sonneberg

BAUHERR
Landratsamt Sonneberg
vertreten durch: Hr. Hausdörfer


Bahnhofstraße 66
DE DE 96515 Sonneberg

PLANINHALT
Grundriss 2.Obergeschoss
20-175-B-04

MAßSTAB
1:250

DATUM
03.02.2021

SEITE
4

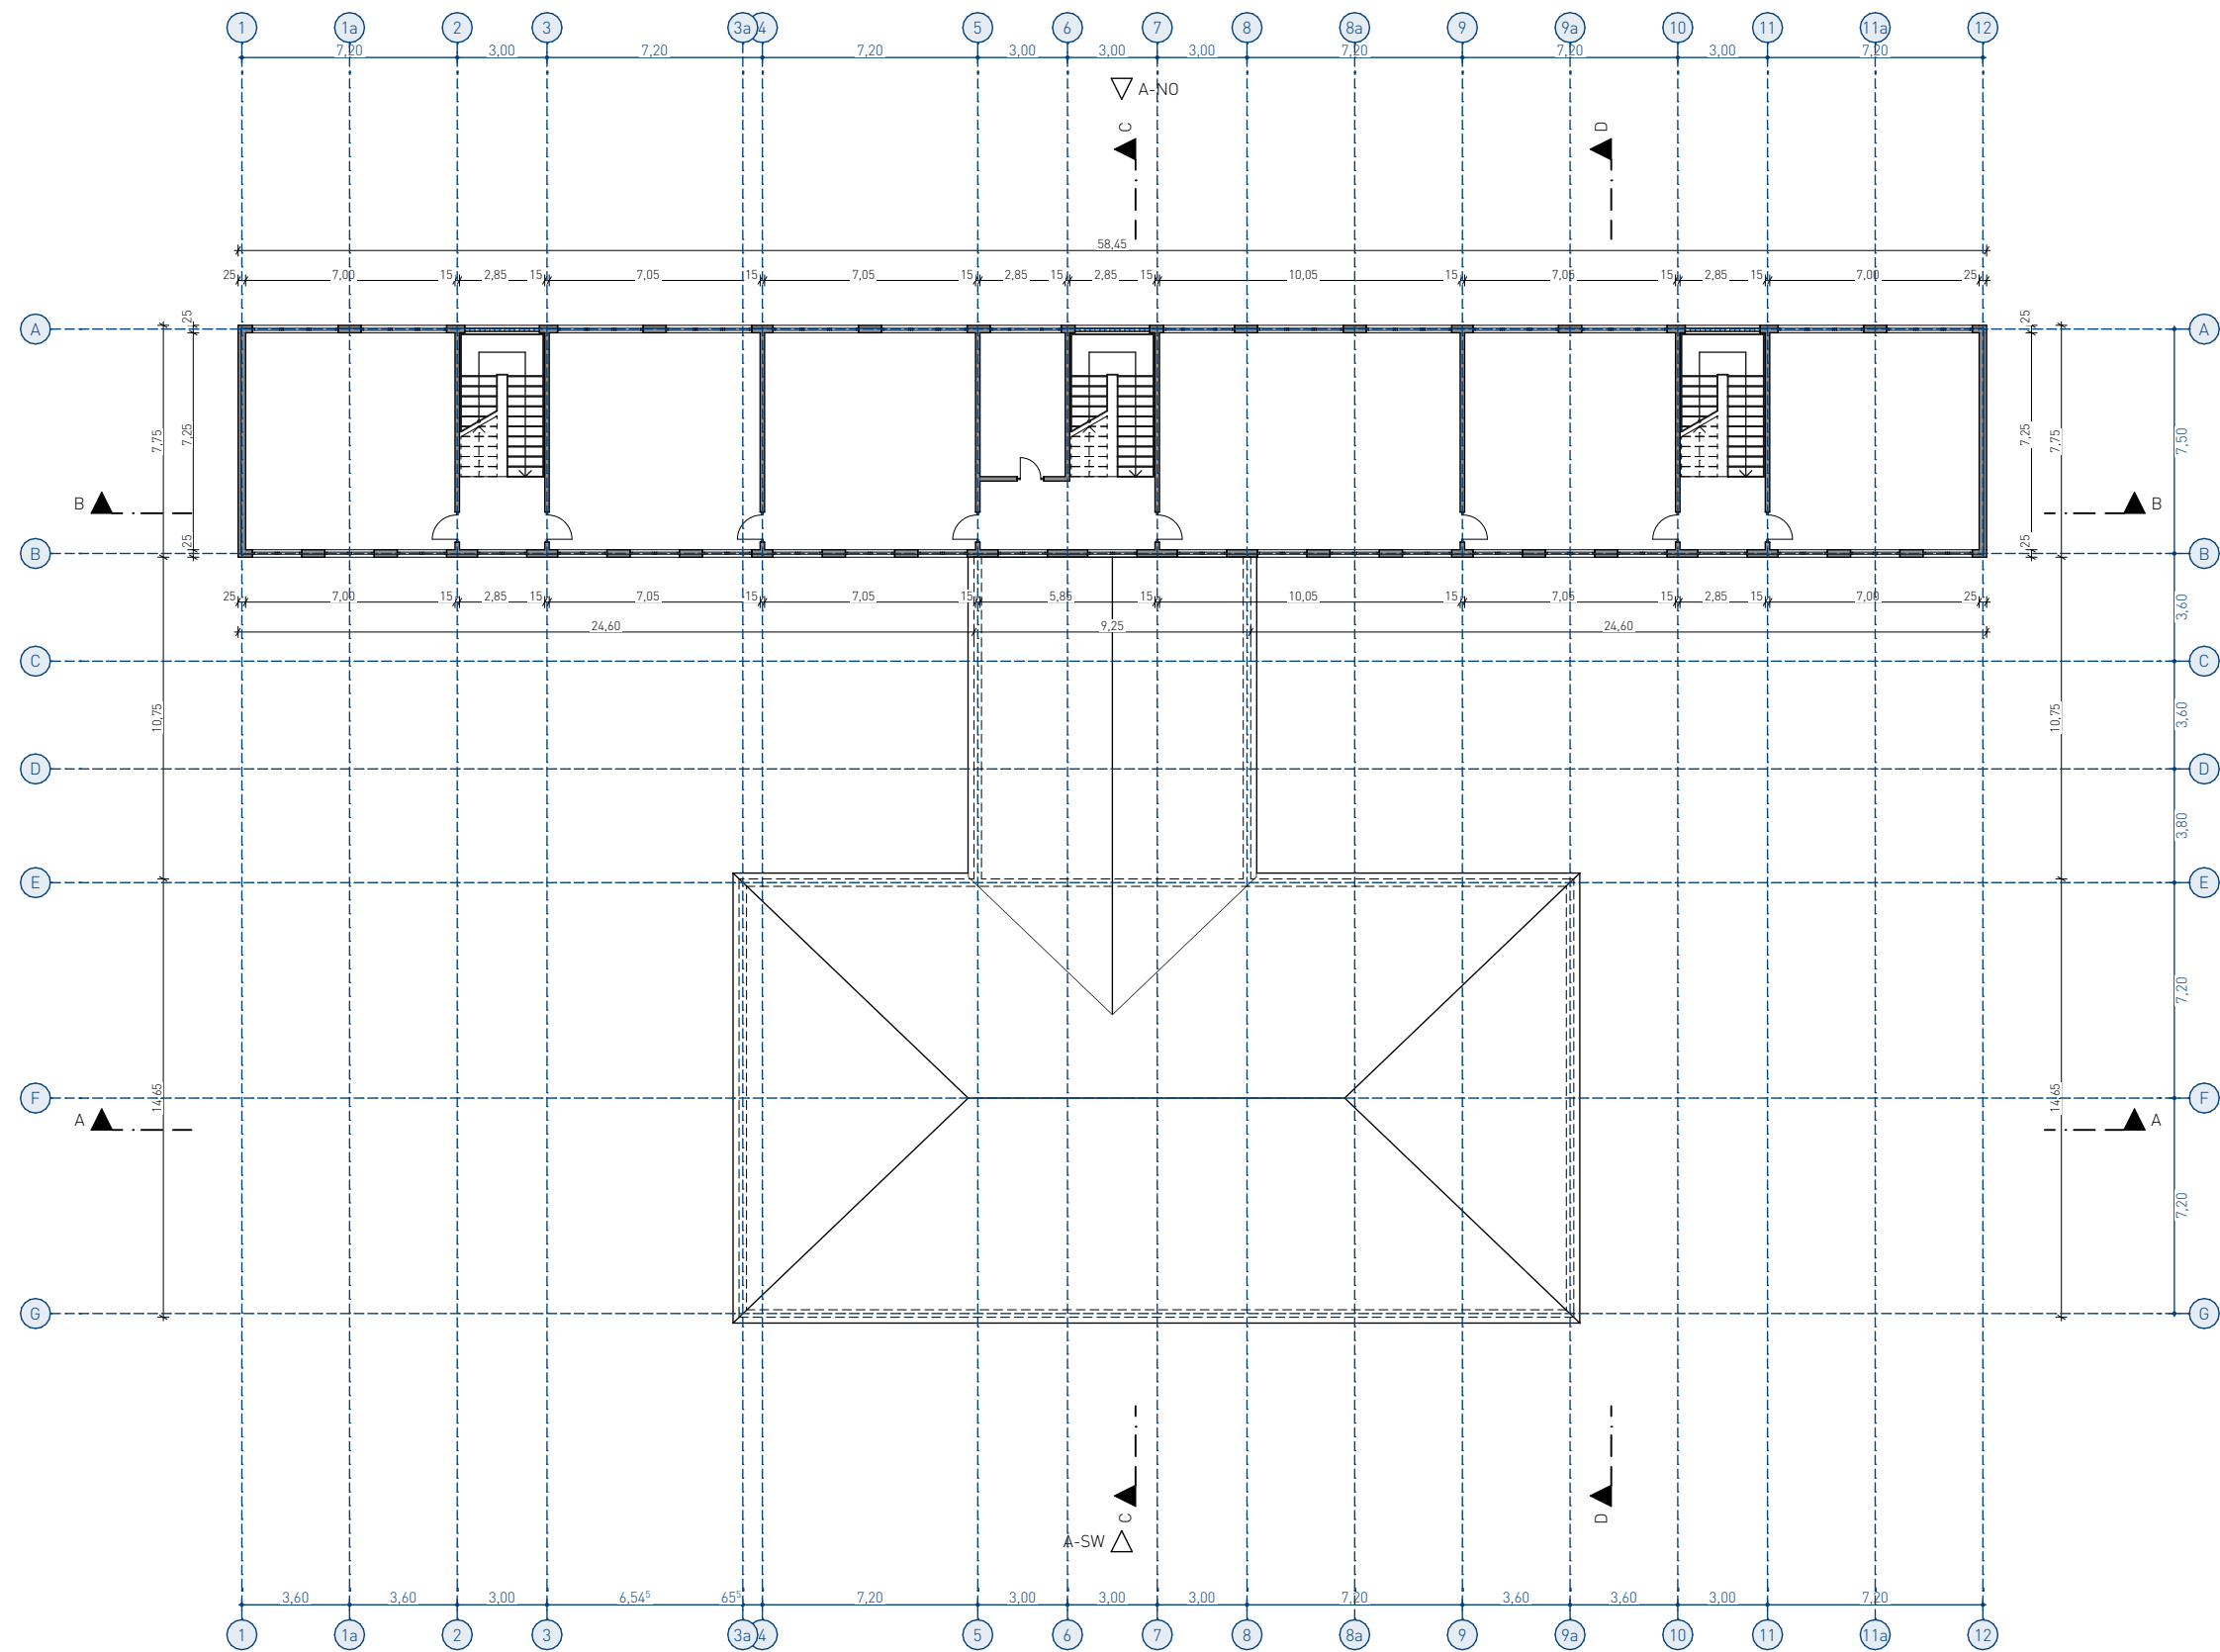

BAUVORHABEN

Cuno-Hoffmeister-Schule Sonneberg
Generalsanierung RS mit integrierter VHS

Erich-Weinert-Str. 2
DE DE 96515 Sonneberg

BAUHERR

Landratsamt Sonneberg
vertreten durch: Hr. Hausdörfer

Bahnhofstraße 66
DE DE 96515 Sonneberg

PLANINHALT


Grundriss 3.Obergeschoss
20-175-B-05

MAßSTAB

1:250

DATUM
03.02.2021

SEITE
5

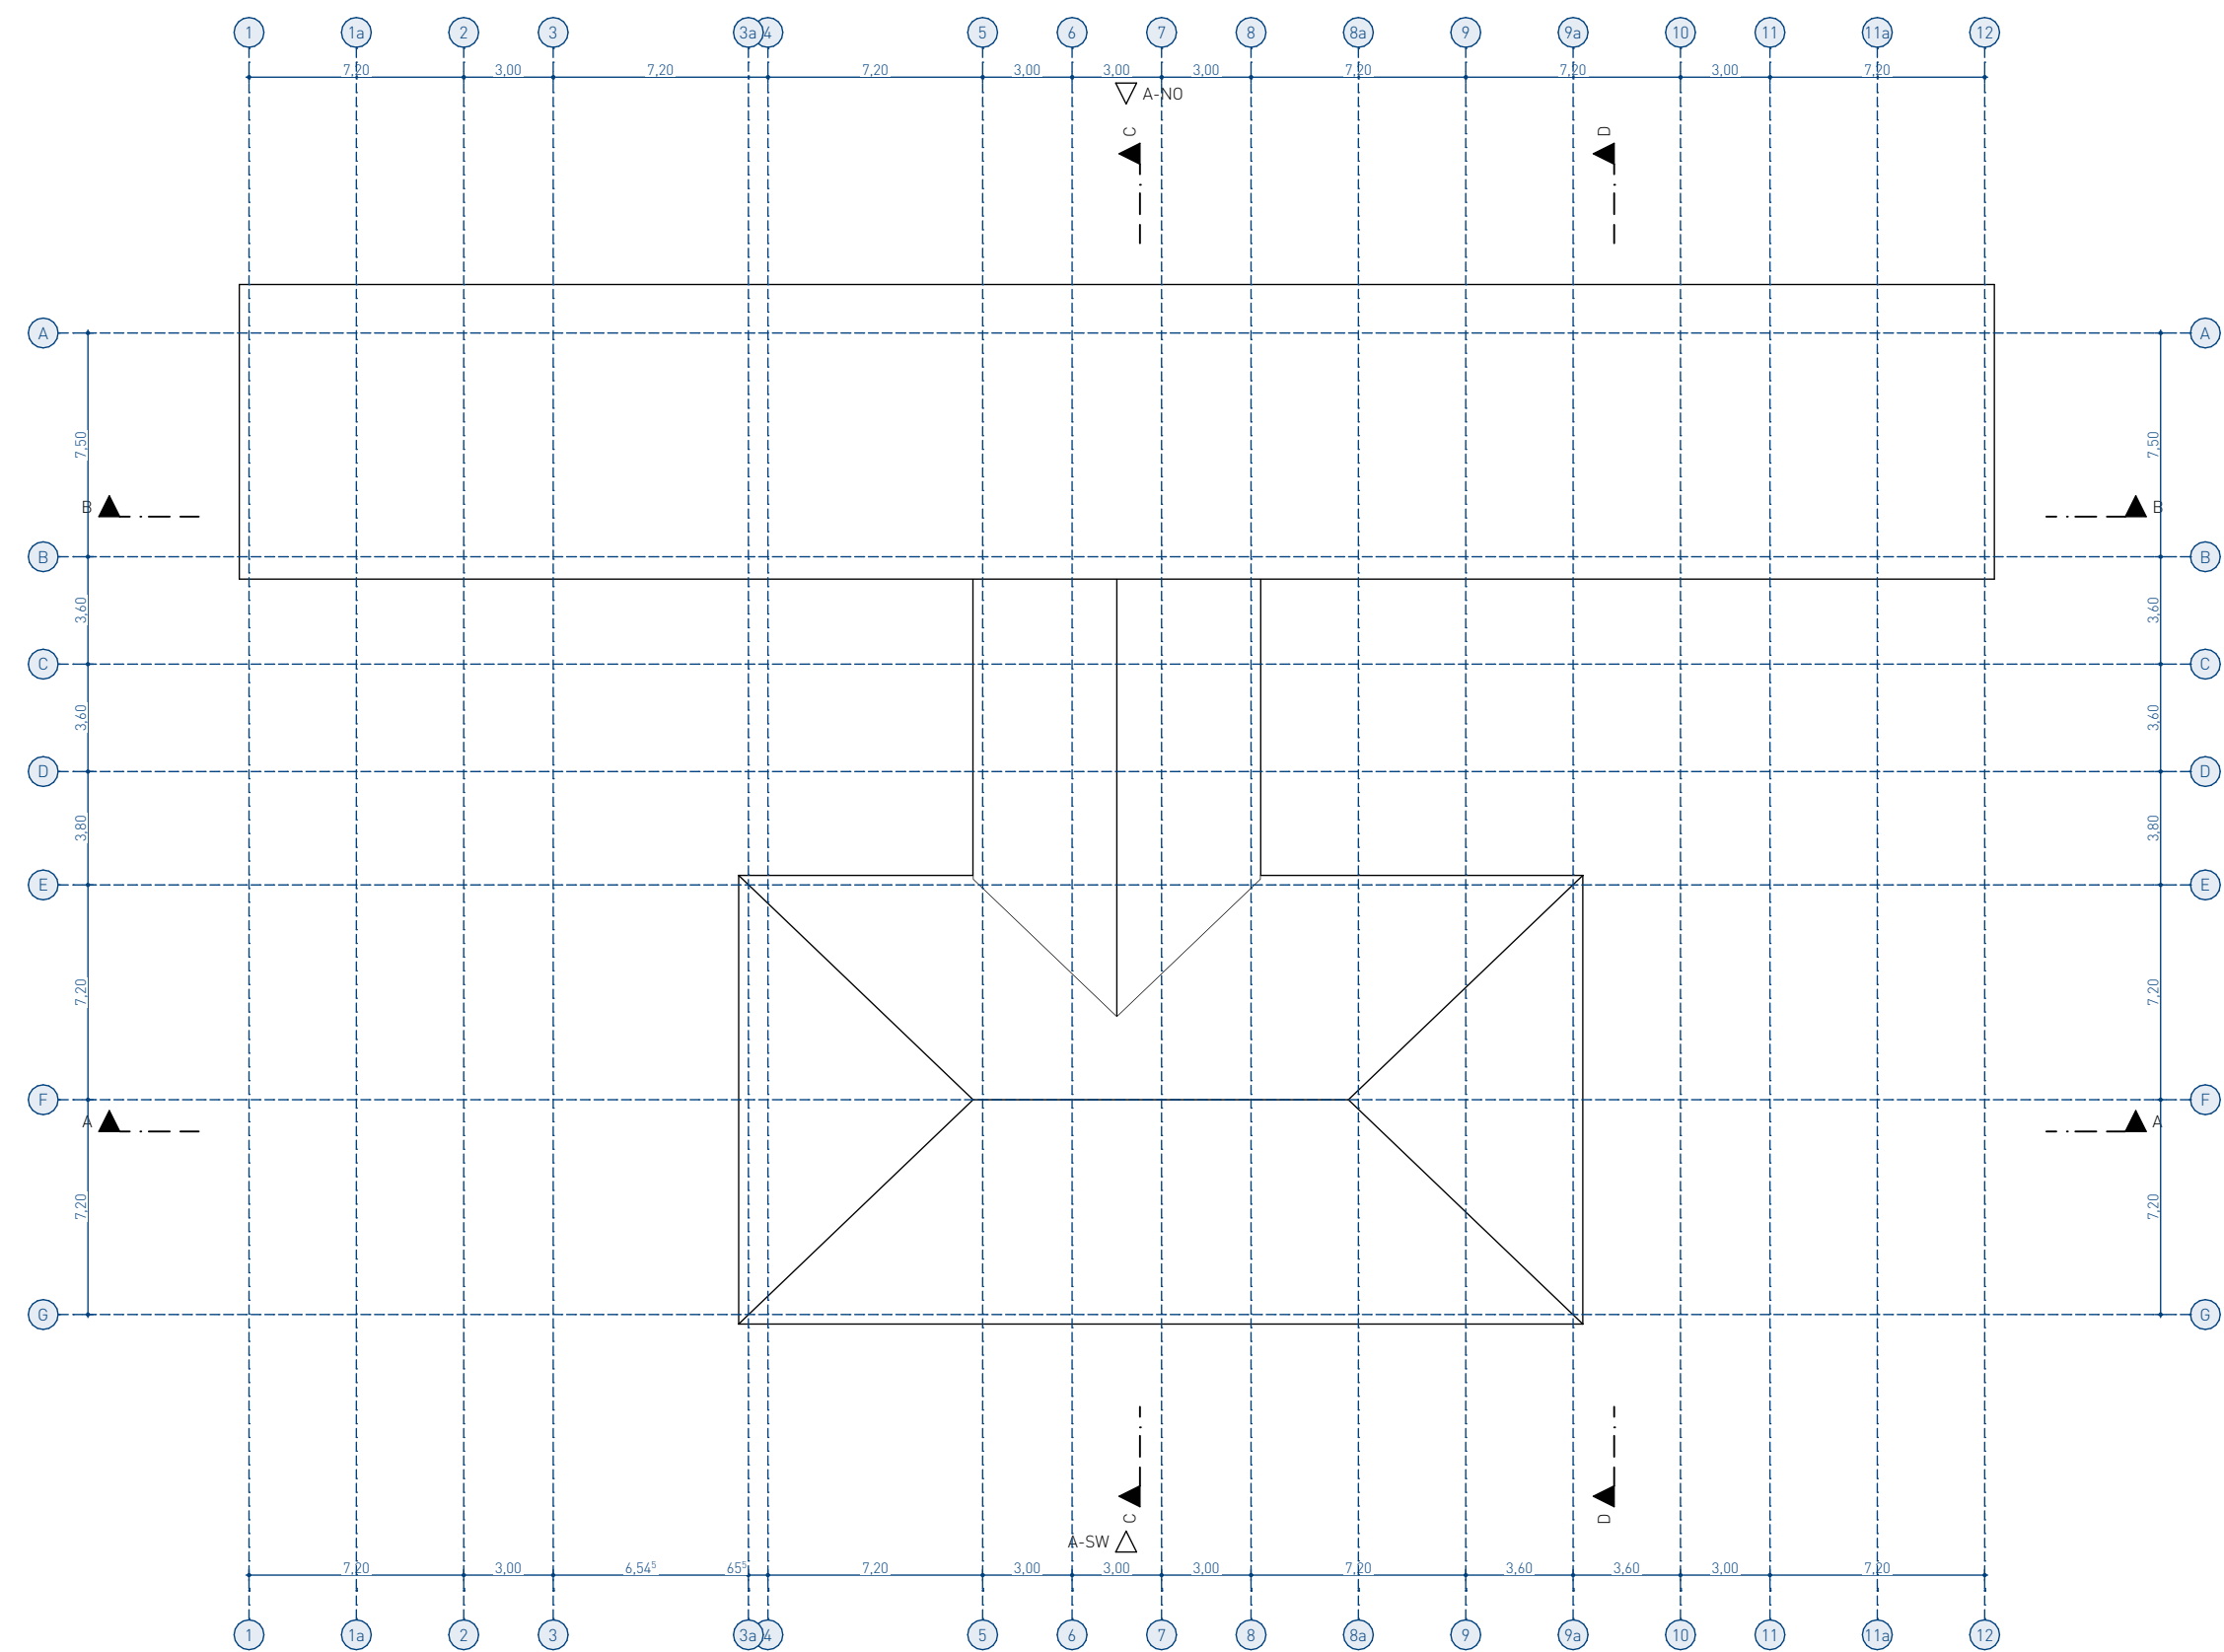

BAUVORHABEN
Cuno-Hoffmeister-Schule Sonneberg
Generalsanierung RS mit integrierter VHS

Erich-Weinert-Str. 2
DE DE 96515 Sonneberg

BAUHERR
Landratsamt Sonneberg
vertreten durch: Hr. Hausdörfer

Bahnhofstraße 66
DE DE 96515 Sonneberg


PLANINHALT
Grundriss Dachaufsicht
20-175-B-06

MAßSTAB
1:250

DATUM
03.02.2021

SEITE
6

Schnitt A-A

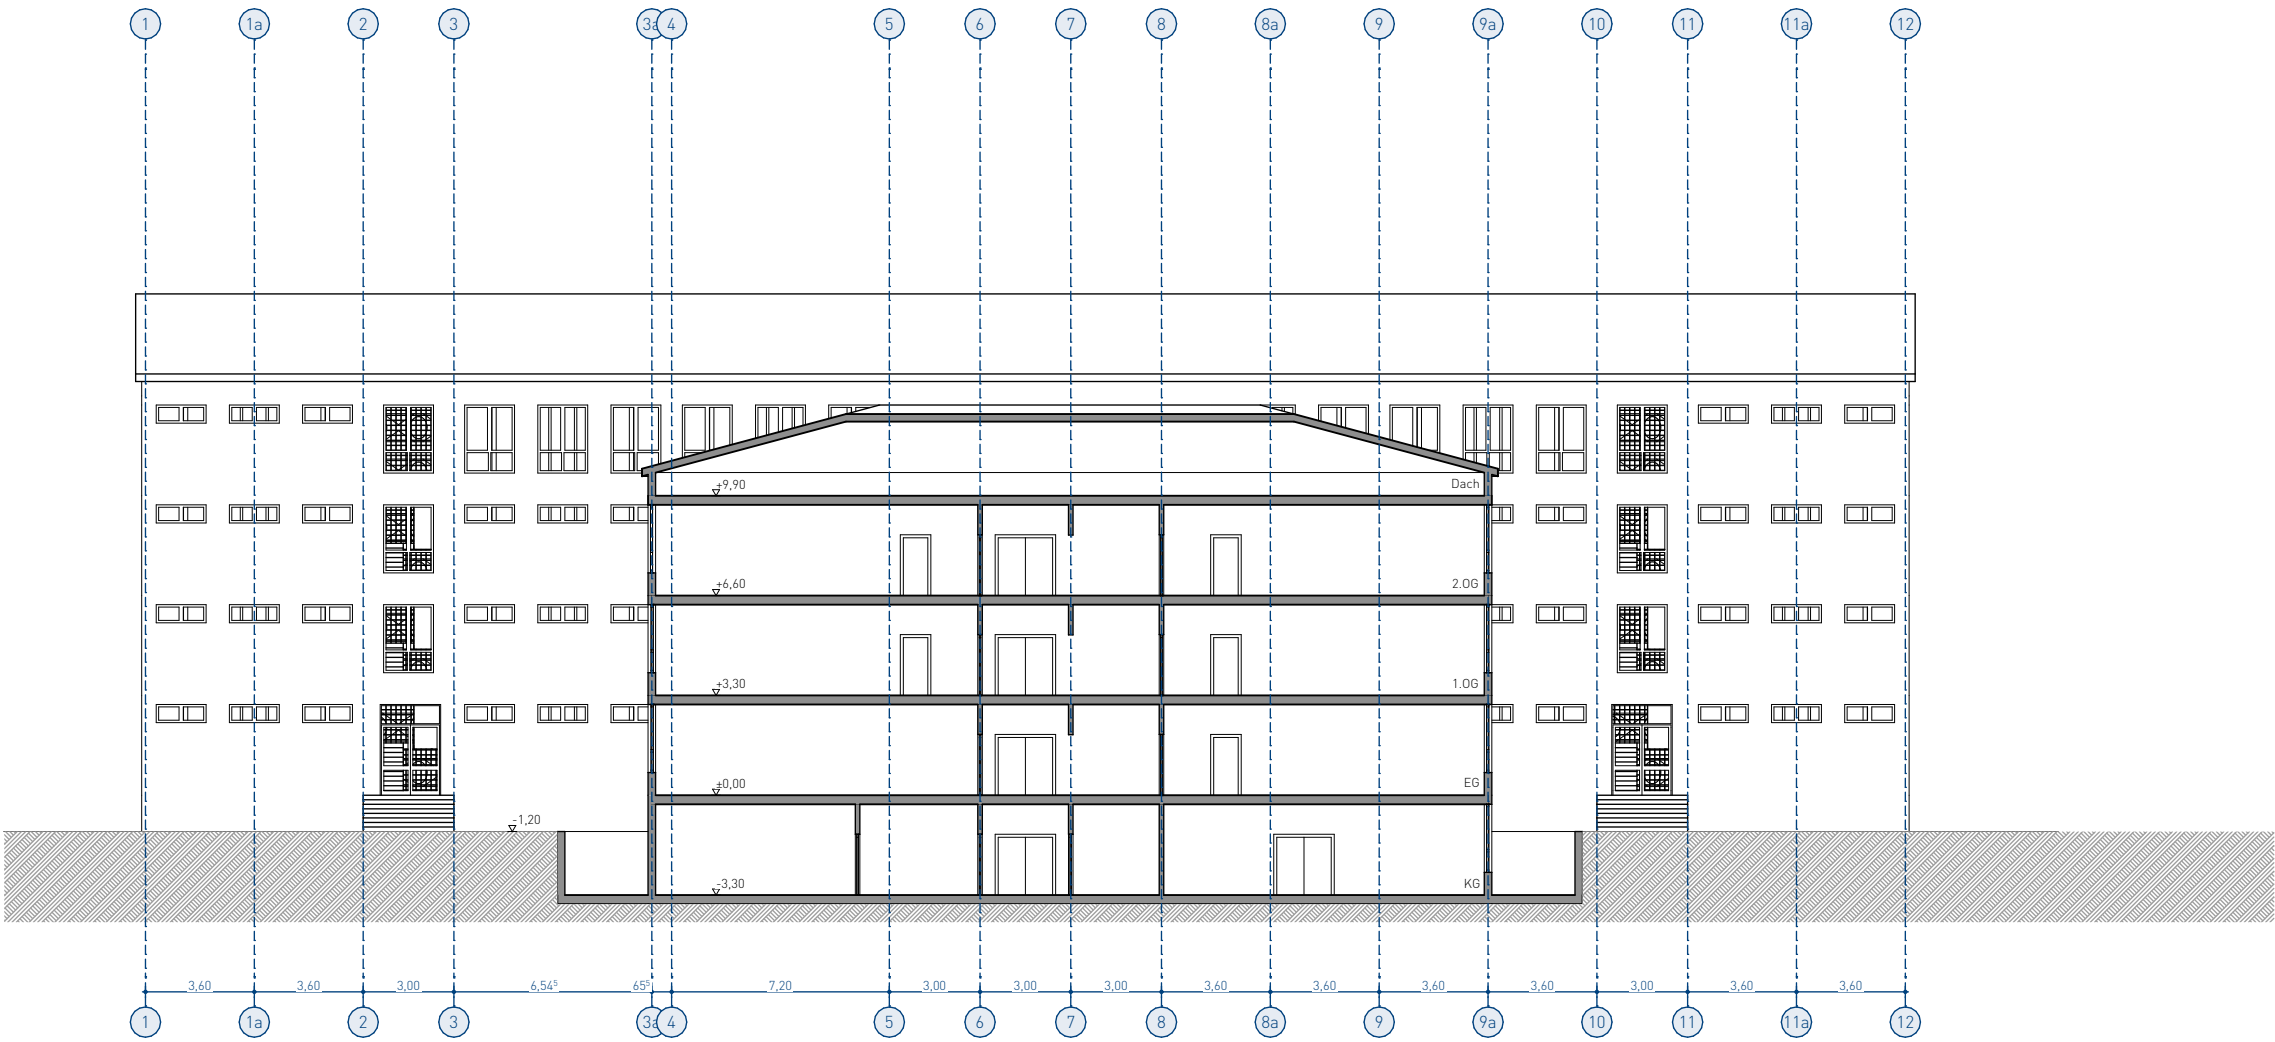

BAUVORHABEN

Cuno-Hoffmeister-Schule Sonneberg
Generalsanierung RS mit integrierter VHS

Erich-Weinert-Str. 2
DE DE 96515 Sonneberg

BAUHERR

Landratsamt Sonneberg
vertreten durch: Hr. Hausdörfer

Bahnhofstraße 66
DE DE 96515 Sonneberg


PLANINHALT

Schnitt A-A
20-175-B-07

MAßSTAB

1:250

Schnitt B-B

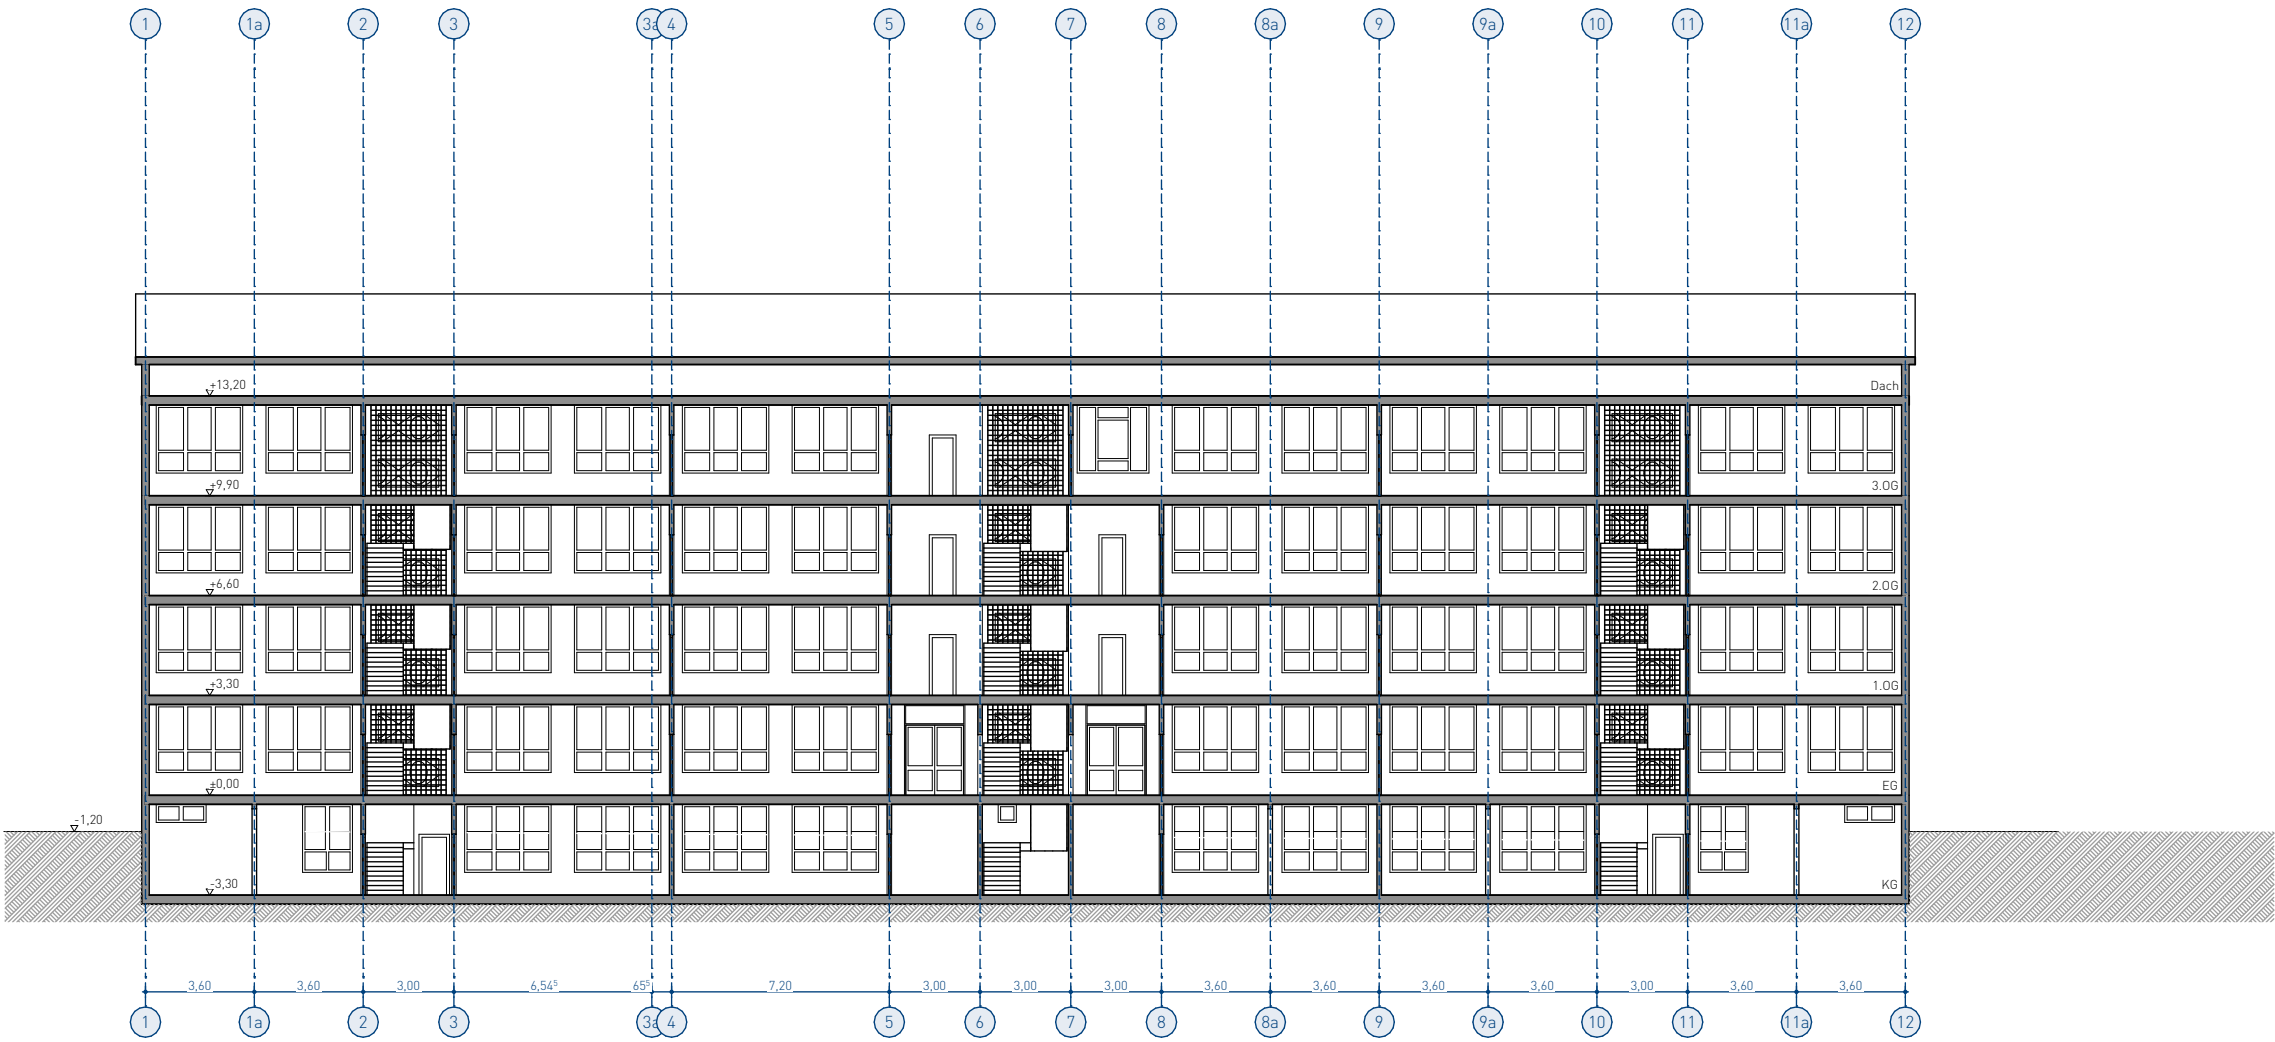

BAUVORHABEN
Cuno-Hoffmeister-Schule Sonneberg
Generalsanierung RS mit integrierter VHS

Erich-Weinert-Str. 2
DE DE 96515 Sonneberg


BAUHERR
Landratsamt Sonneberg
vertreten durch: Hr. Hausdörfer

Bahnhofstraße 66
DE DE 96515 Sonneberg

PLANINHALT
Schnitt B-B
20-175-B-08

MAßSTAB
1:250

Schnitt C-C

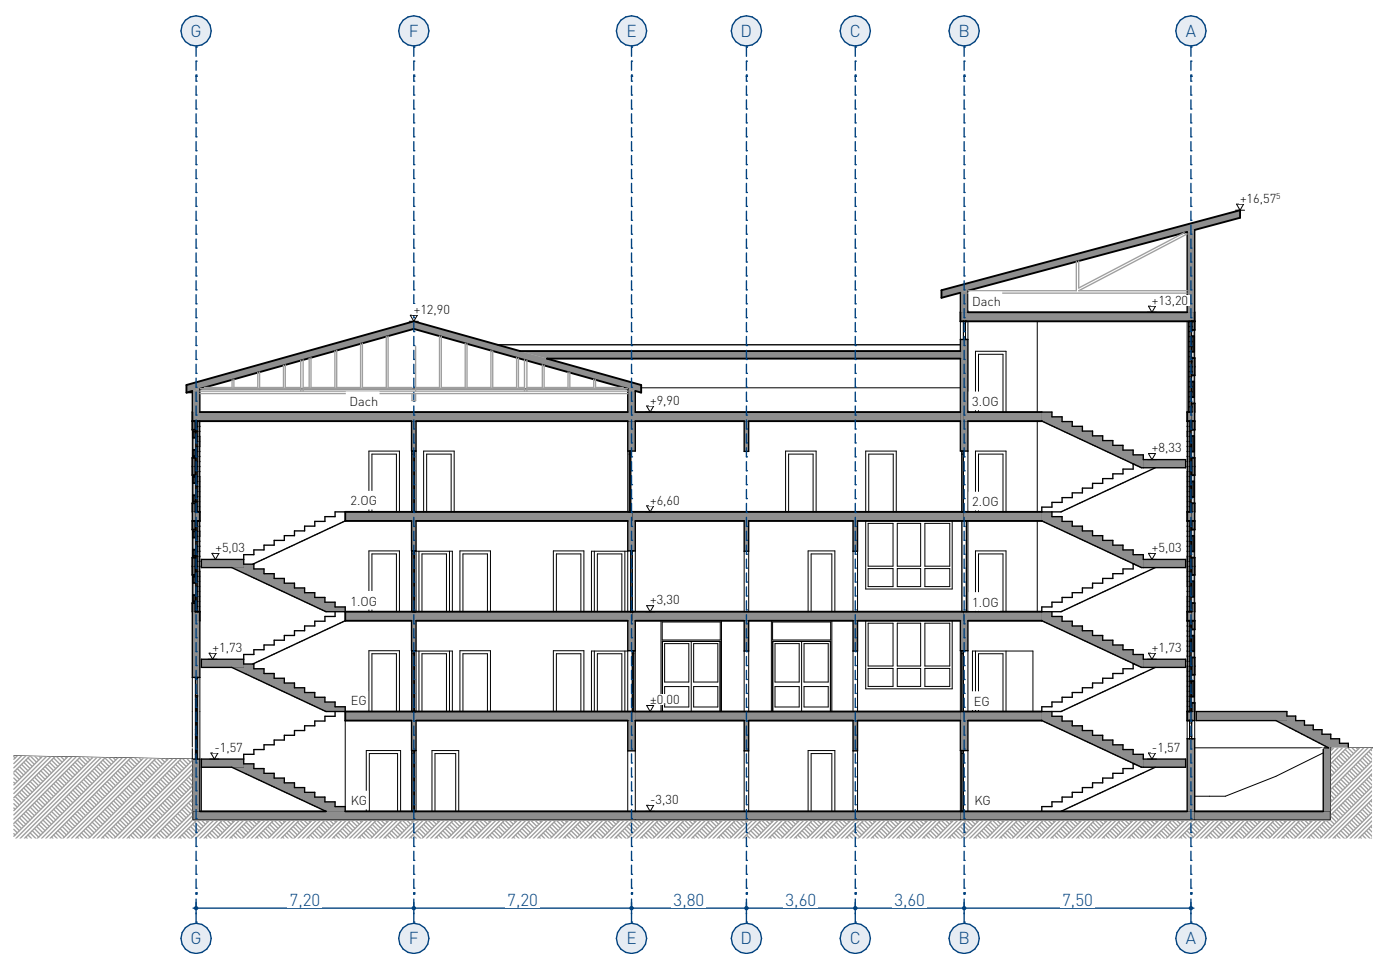

BAUVORHABEN

Cuno-Hoffmeister-Schule Sonneberg
Generalsanierung RS mit integrierter VHS

Erich-Weinert-Str. 2
DE DE 96515 Sonneberg

BAUHERR

Landratsamt Sonneberg
vertreten durch: Hr. Hausdörfer

Bahnhofstraße 66
DE DE 96515 Sonneberg

PLANINHALT

Schnitt C-C
20-175-B-09

MAßSTAB

1:250

Schnitt D-D



BAUVORHABEN
Cuno-Hoffmeister-Schule Sonneberg
Generalsanierung RS mit integrierter VHS

Erich-Weinert-Str. 2
DE DE 96515 Sonneberg

BAUHERR
Landratsamt Sonneberg
vertreten durch: Hr. Hausdörfer

Bahnhofstraße 66
DE DE 96515 Sonneberg

PLANINHALT
Schnitt D-D
20-175-B-10

MAßSTAB
1:250

Ansicht Nord-Ost



BAUVORHABEN
Cuno-Hoffmeister-Schule Sonneberg
Generalsanierung RS mit integrierter VHS

Erich-Weinert-Str. 2
DE DE 96515 Sonneberg

BAUHERR
Landratsamt Sonneberg
vertreten durch: Hr. Hausdörfer

Bahnhofstraße 66
DE DE 96515 Sonneberg

PLANINHALT
Ansicht Nord-Ost
20-175-B-11

MAßSTAB
1:250

Ansicht Nord-West



BAUVORHABEN
Cuno-Hoffmeister-Schule Sonneberg
Generalsanierung RS mit integrierter VHS

Erich-Weinert-Str. 2
DE DE 96515 Sonneberg

BAUHERR
Landratsamt Sonneberg
vertreten durch: Hr. Hausdörfer

Bahnhofstraße 66
DE DE 96515 Sonneberg

PLANINHALT
Ansicht Nord-West
20-175-B-12

MAßSTAB
1:250

Ansicht Süd-Ost



BAUVORHABEN
Cuno-Hoffmeister-Schule Sonneberg
Generalsanierung RS mit integrierter VHS

Erich-Weinert-Str. 2
DE DE 96515 Sonneberg


BAUHERR
Landratsamt Sonneberg
vertreten durch: Hr. Hausdörfer

Bahnhofstraße 66
DE DE 96515 Sonneberg

PLANINHALT
Ansicht Süd-Ost
20-175-B-13

MAßSTAB
1:250

Ansicht Süd-West

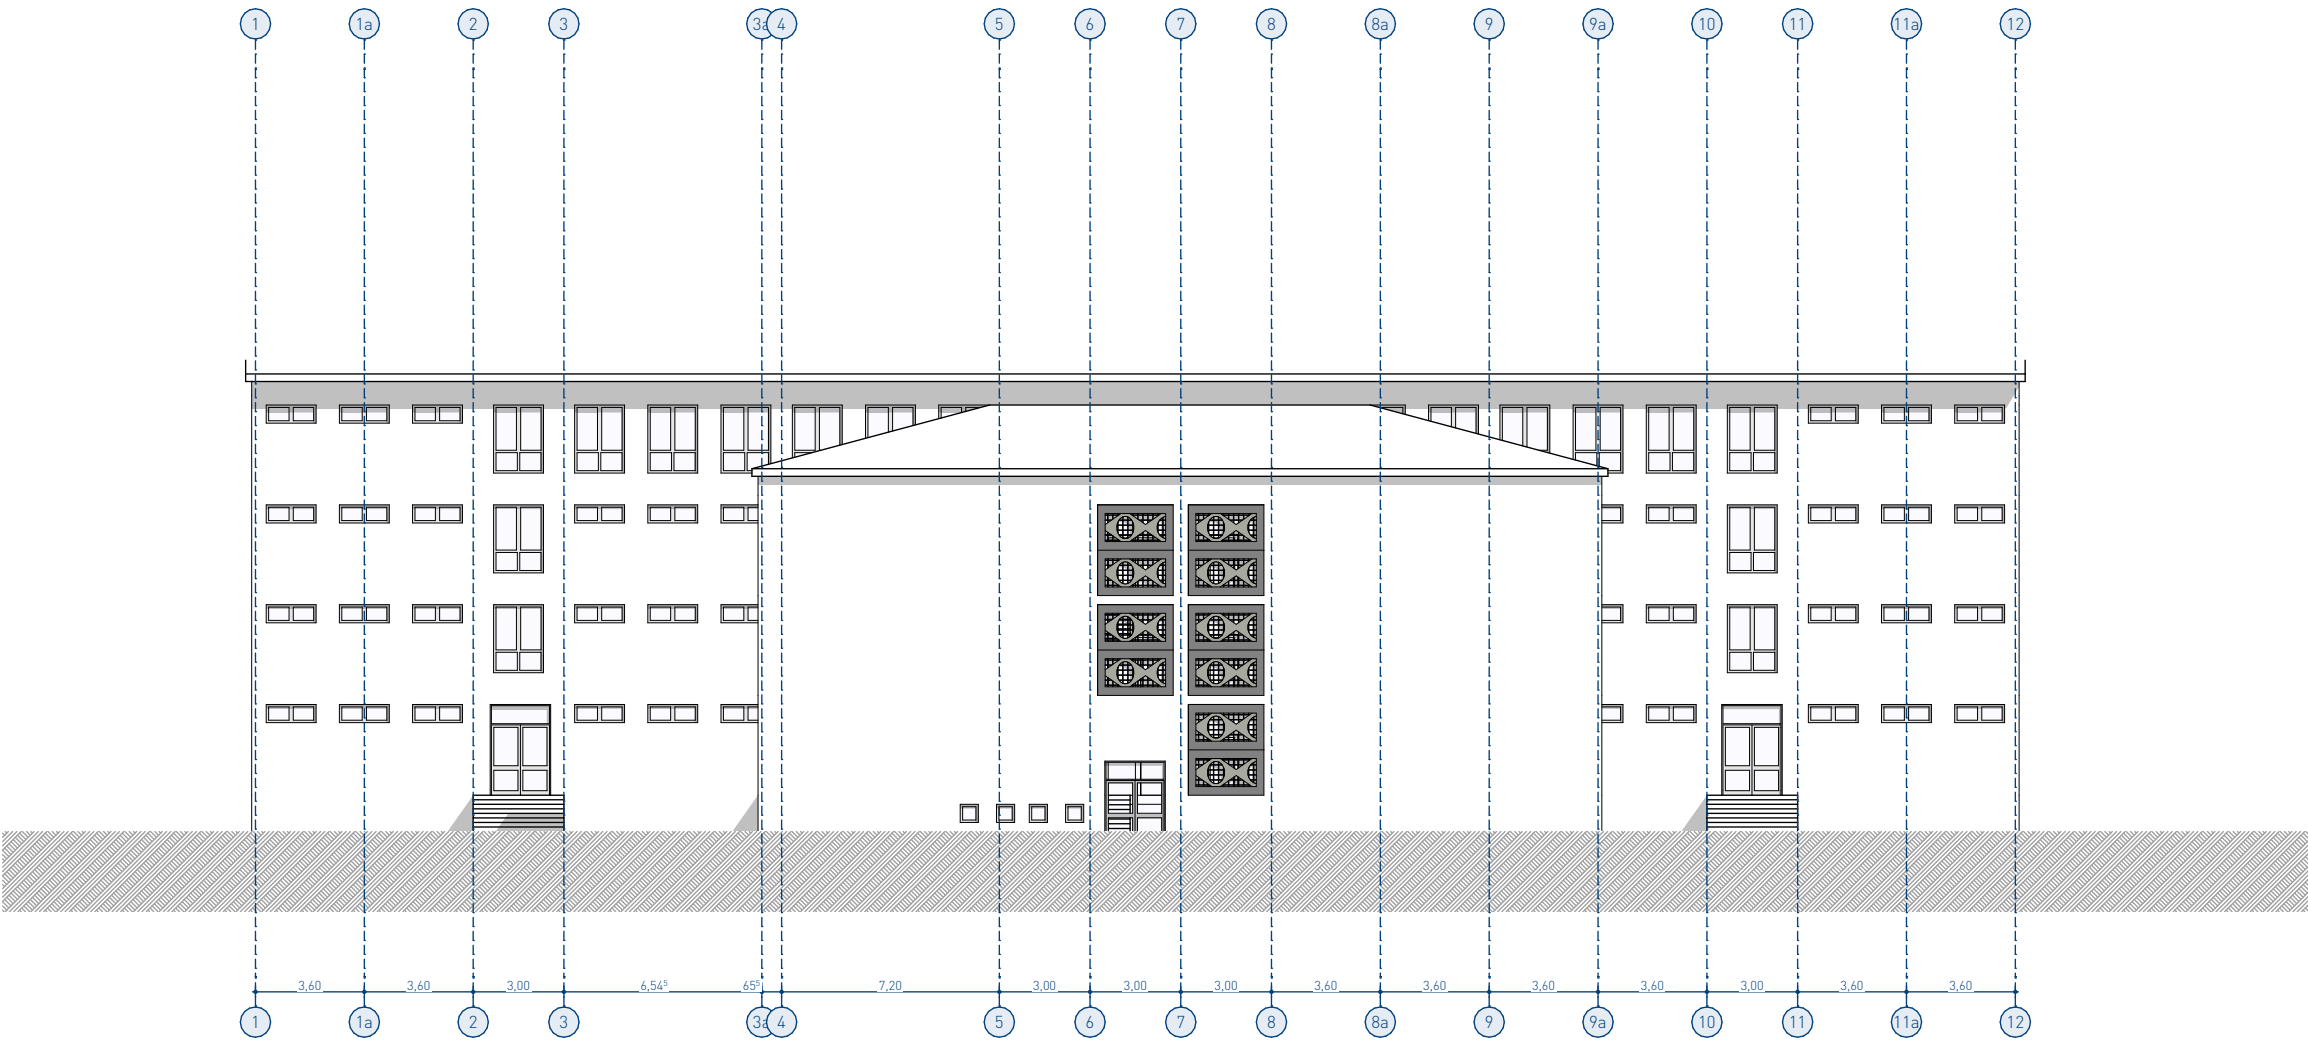

BAUVORHABEN
Cuno-Hoffmeister-Schule Sonneberg
Generalsanierung RS mit integrierter VHS
Erich-Weinert-Str. 2
DE DE 96515 Sonneberg

BAUHERR
Landratsamt Sonneberg
vertreten durch: Hr. Hausdörfer
Bahnhofstraße 66
DE DE 96515 Sonneberg

PLANINHALT
Ansicht Süd-West
20-175-B-14

MAßSTAB
1:250