




AUSSTATTUNG

Trampolin

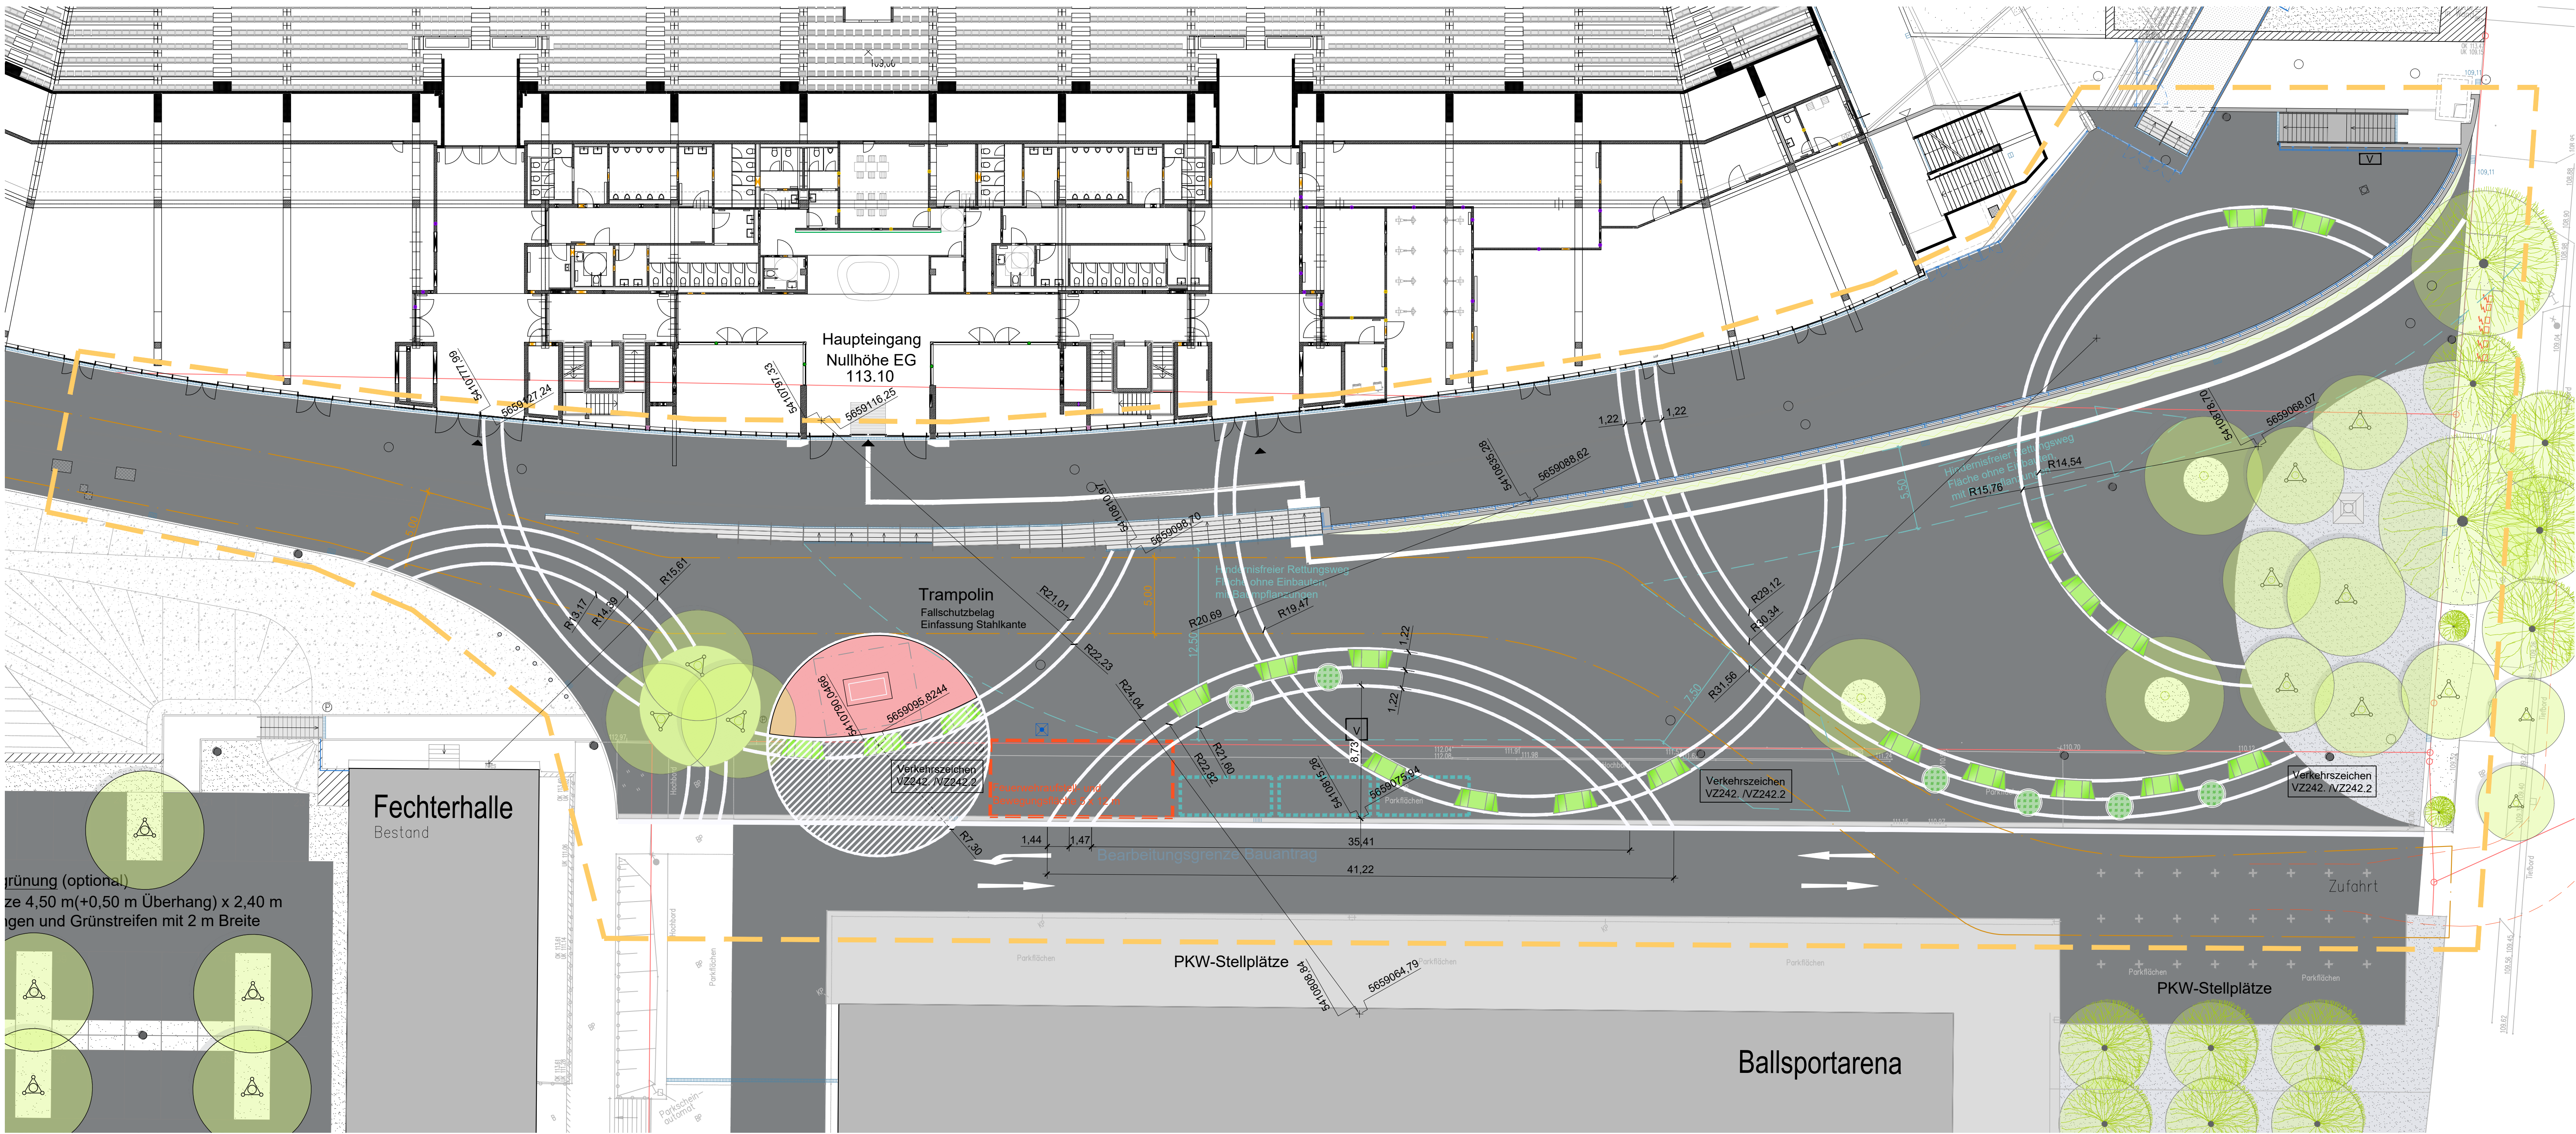

Barrierefreies Trampolin für Rollstuhlfahrer
innerhalb Kunststoff-Fallschutzbelag, rot

Maße:
Fallschutzzone: 1,75 x 3,00 m (L/B)
5,10 x 6,35 m (L/B)

Sitzmöbel



Sitzmöbel

Länge: 2950 mm
Breite: 1167 mm
Höhe: 934 mm
Gewicht: 145 kg

Polyethylen, Farbe grün und grau

mobil, mit Gabelstapler bewegbar

Pflanzkübel




Baumkübel mit Wasserreservoir

Durchmesser: 180 cm
Höhe: 135 cm

Kunststoff, Farbe hellgrau, 6 Stück
mobil, mit Gabelstapler bewegbar


Pflanzplan

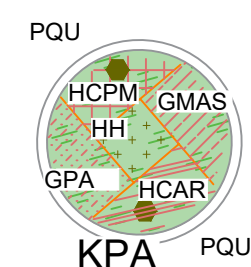

GMAS 3 Stk.
GPA 3 Stk.
HCAR 3 Stk.
HCPM 3 Stk.
HH 2 Stk.
PQU 2 Stk.

LEGENDE


Grenzen

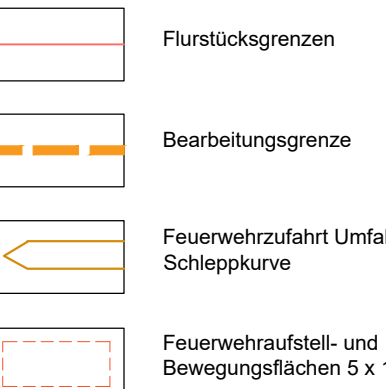


Oberflächen



Bepflanzung Kübel

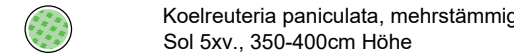

Ausstattung

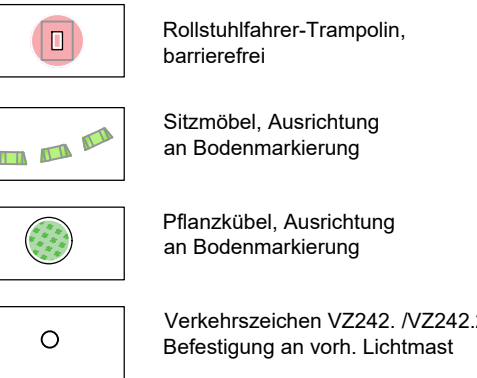

Aufbau Fallschutz (Fallhöhe 1,36m)

Umhülltes Gummigranulat, flachgelagert
Oberschicht: voll durchgefärbtes EPDM-
Neugummigranulat und Polyurethan geschüttet
Farbe: rot (analog Laufbahn Stadion)
3,5 cm Basisschicht: Gummigranulat/-fasern und Polyurethan
geschüttet | Farbe: schwarz
6,5 cm Nivellierschicht / Schottertragschicht 0/16 mm,
(EV2 = 80 MN/m²) Gebrochenes Mineralgemisch
nach ZTVT-STB
Einbau auf vorhandener Schottertragschicht
23 cm Schottertragschicht 0/12 mm (EV2 = 80 MN/m²)
11 cm Gebrochenes Mineralgemisch nach ZTVT-STB
Frostschuttschicht 0/45 mm (EV2>100 MN/m²)
gebrochenes Mineralgemisch nach ZTVT-STB
Erdplanum verdichtet (EV2=45 MN/m²).

		Landeshauptstadt Dresden Geschäftsbereich Finanzen, Personal und Recht Eigenbetrieb Sportstätten Freiberger Str. 31; 01067 Dresden		geprüft:

03	Anpassung gemäß Abstimmung mit EBS	13.06.25	UI
02	Ergänzung Koordinaten action bubbles, Vermaßung Radien	19.03.25	Kn
Nr.	Art der Änderung	Datum	Zeichen

Ausschreibung

Unterlage / Blatt-Nr.:			
Lageplan Freianlagen			
Maßstab: M 1:200			
Um- und Ausbau Heinz-Steyer-Stadion Magdeburger Straße 2; 01067 Dresden			
Dresden, den			