
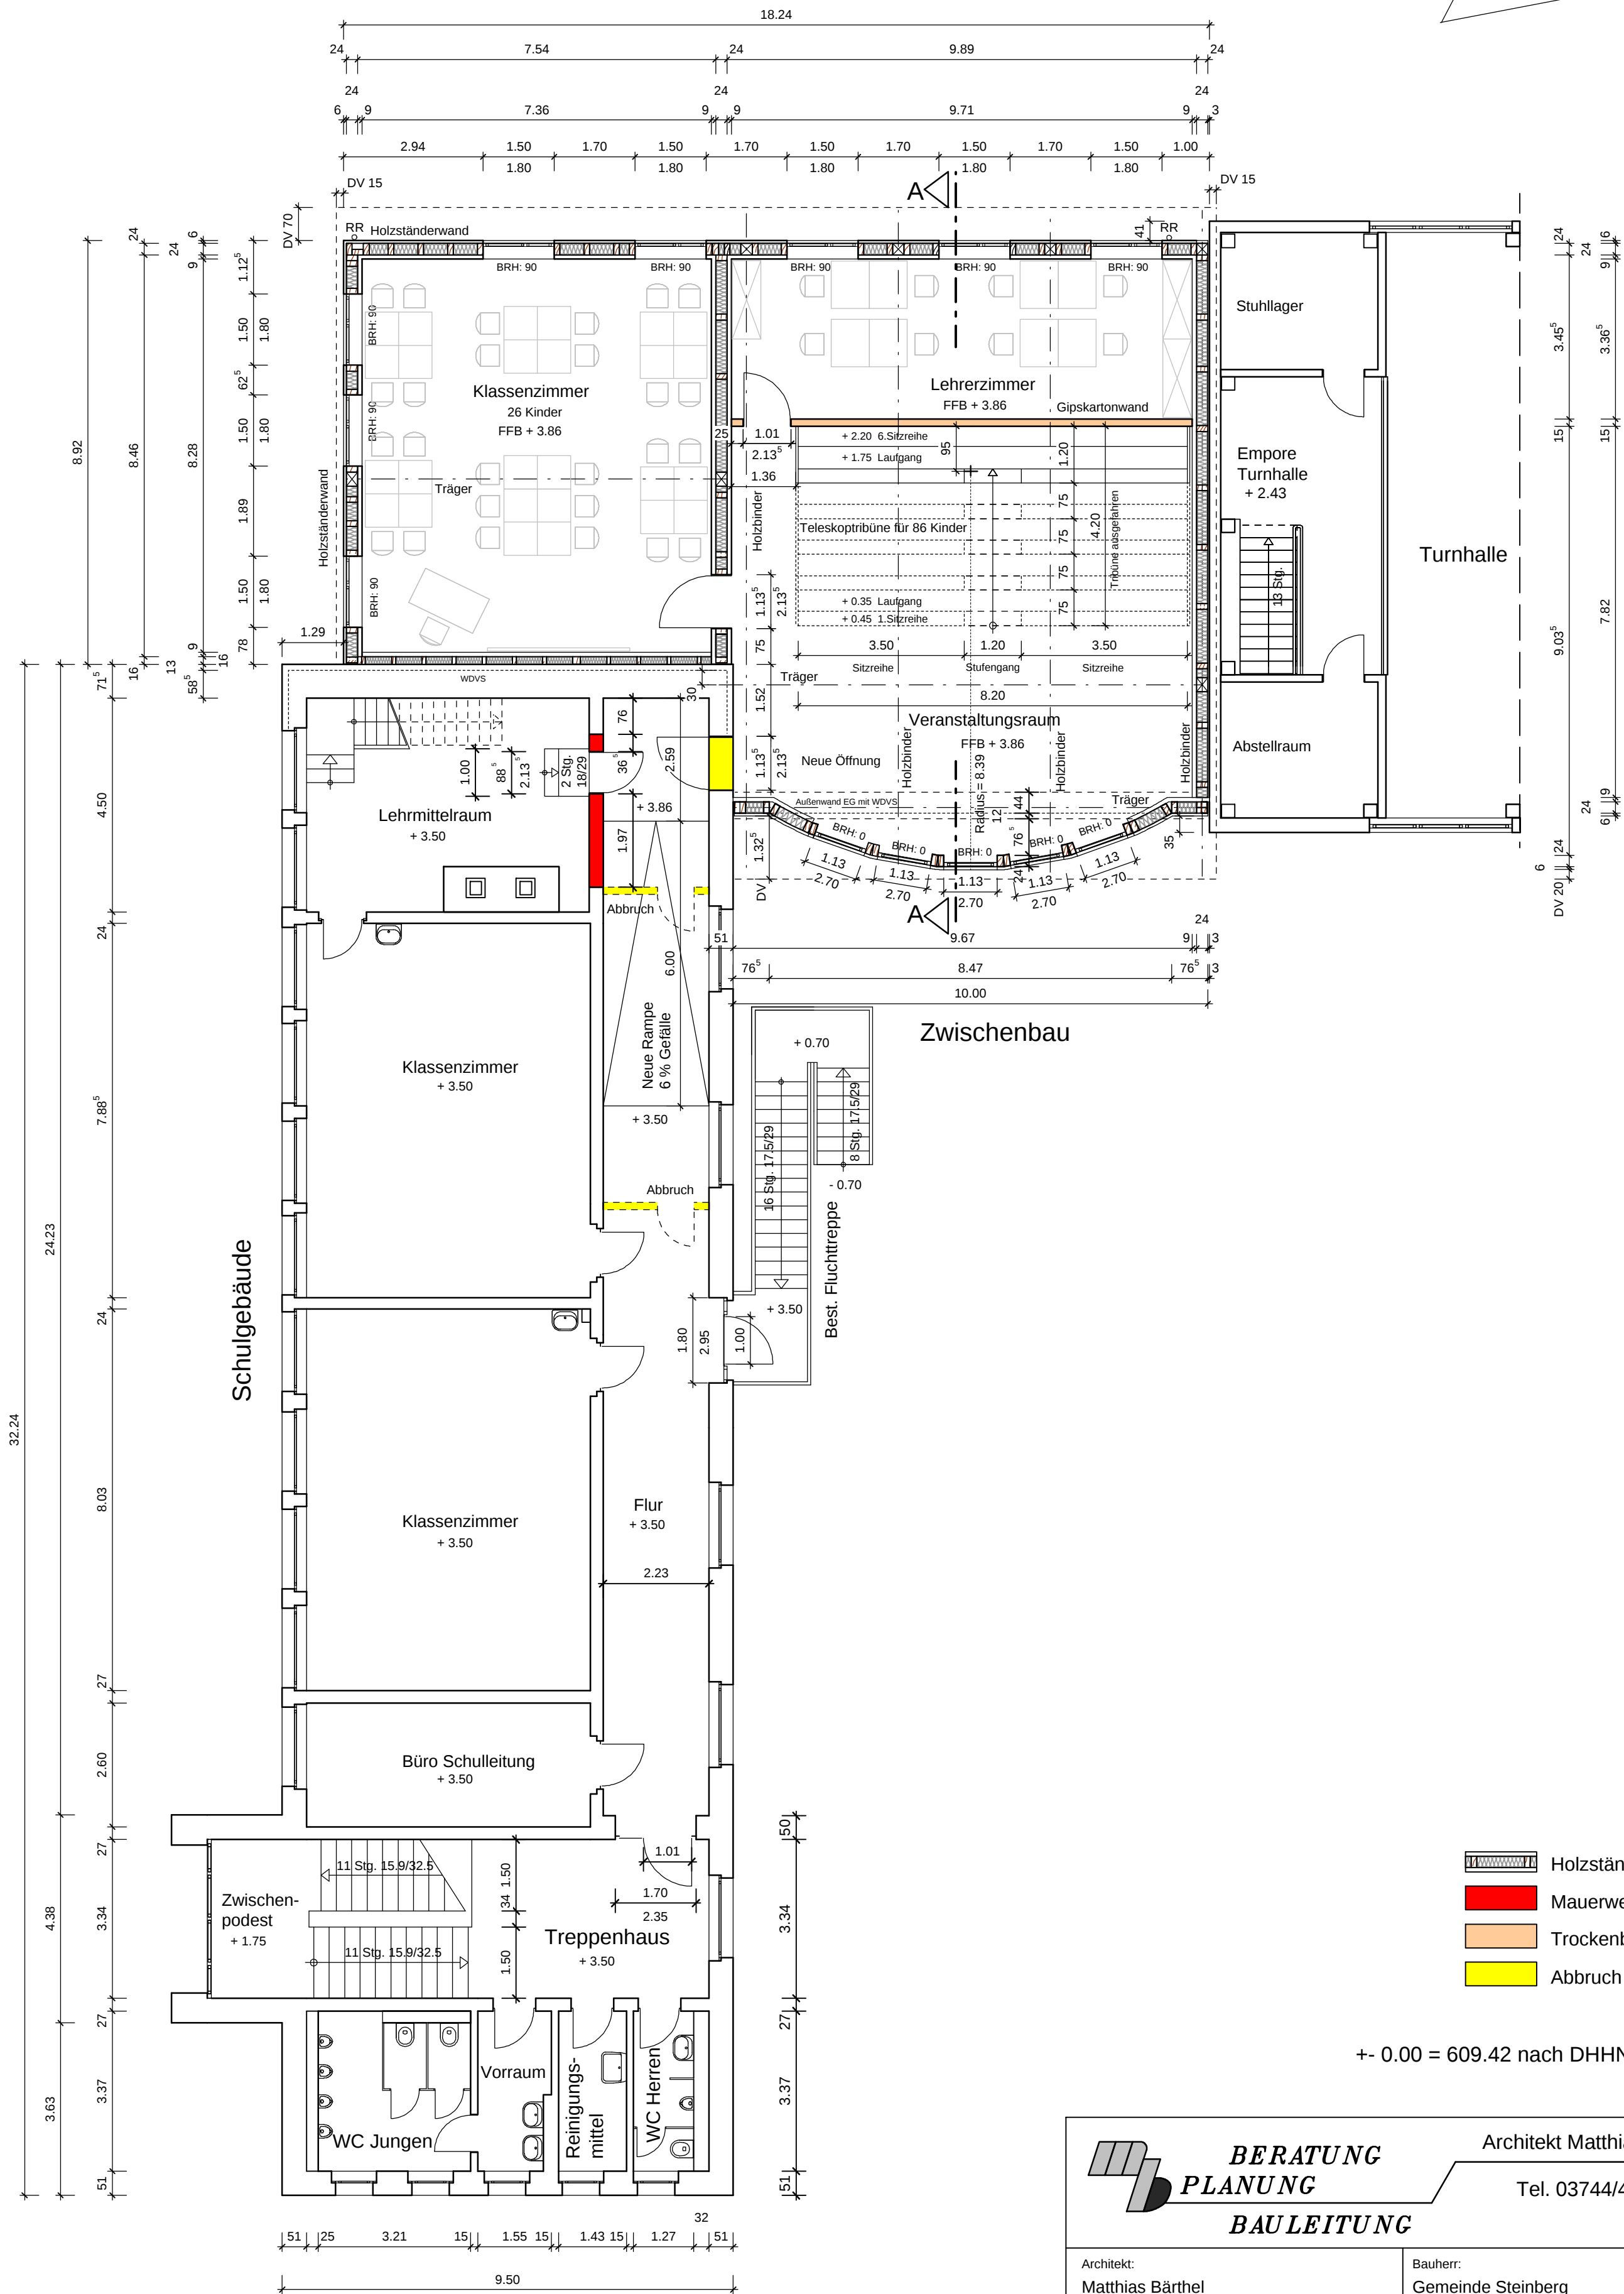
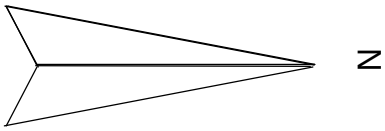


Grundriss Obergeschoss

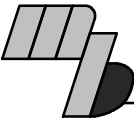

+ - 0.00 = 609.42 nach DHHN 2016

		BERATUNG PLANUNG		Architekt Matthias Bärthel	
		BAULEITUNG		Tel. 03744/4096080	
Architekt: Matthias Bärthel Otto-Pfeifer-Str. 60 08228 Rodewisch			Bauherr: Gemeinde Steinberg Am Bahnhof 3 08237 Steinberg		
Bauvorhaben: Grundschule Steinberg - Aufstockung Zwischenbau					
Bauort: Schulberg 8, 08237 Steinberg, Flurstück-Nr. 408/1 und 408/2					
Grundriss Obergeschoss					
gez.: Bärthel		Datum: 25.11.2024		Maßstab: 1:100	
				Projekt: Zwischenbau GS	
				2	