


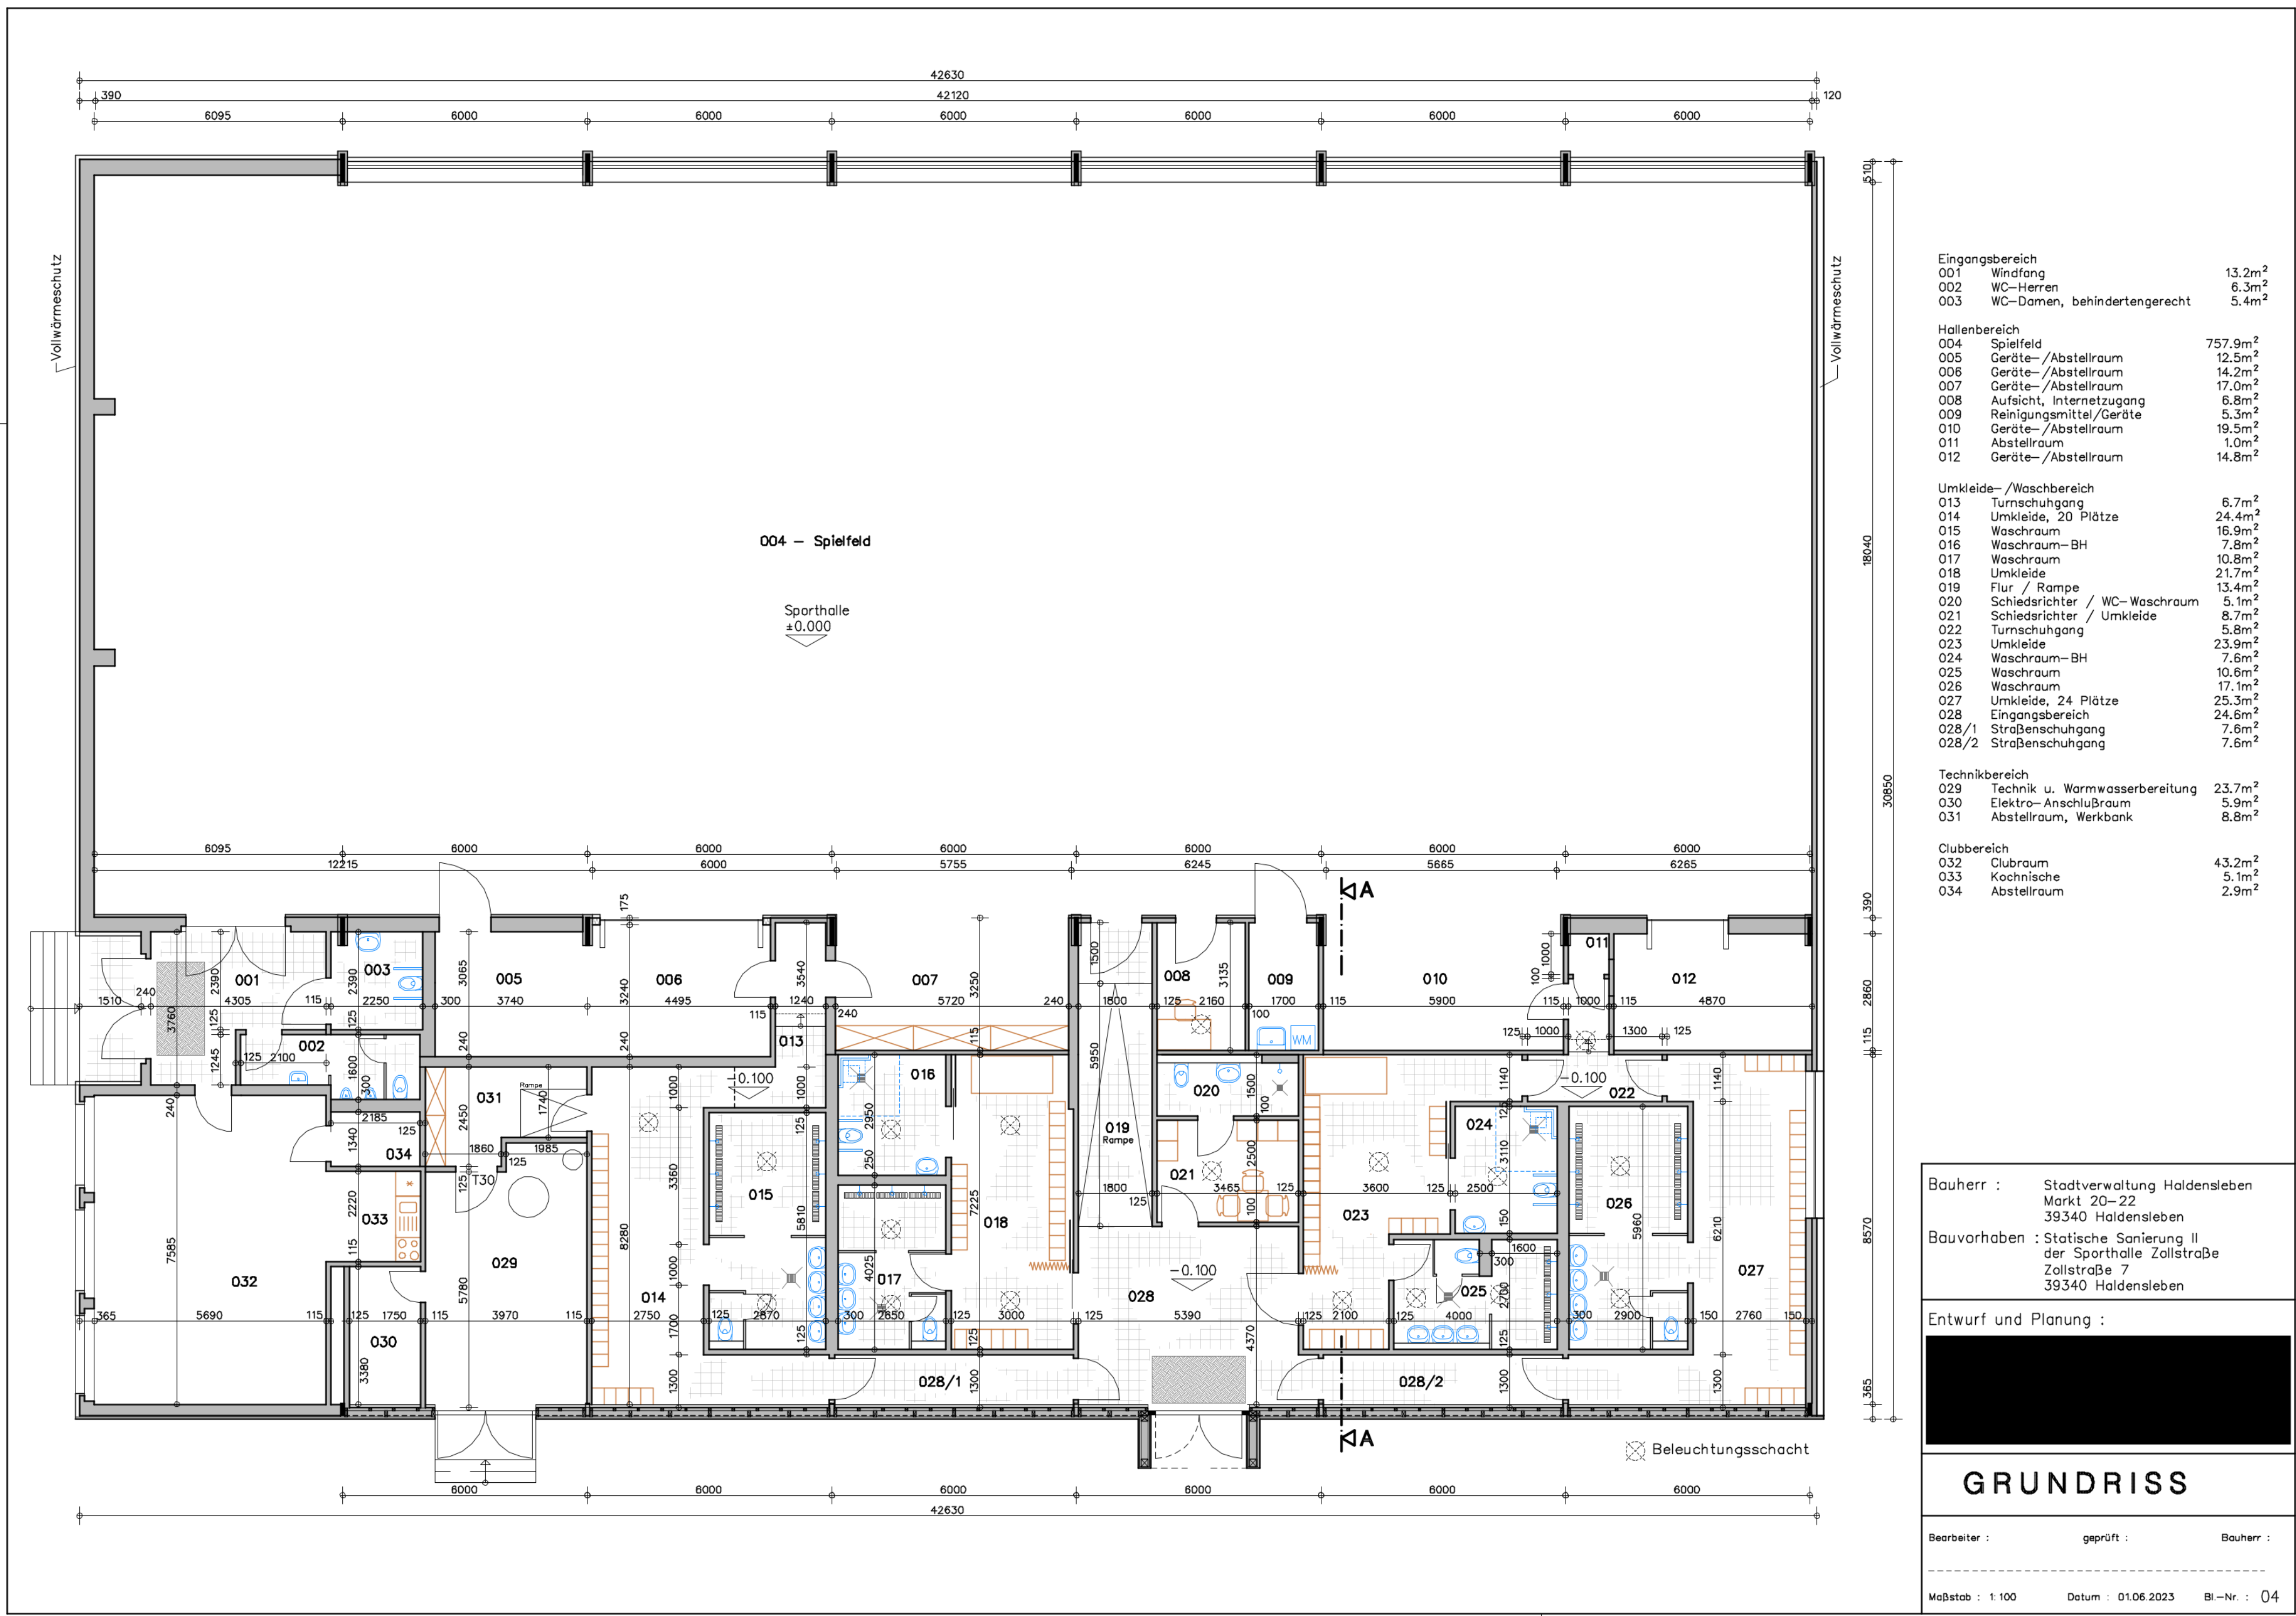

Bauherr : Stadtverwaltung Haldensleben
Markt 20–22
39340 Haldensleben

Bauvorhaben : Statische Sanierung II
der Sporthalle Zollstraße
Zollstraße 7
39340 Haldensleben

Entwurf und Planung : [Redacted]

GRUNDRISS

Bearbeiter :	geprüft :	Bauherr :

Maßstab : 1:100	Datum : 01.06.2023	Bl.–Nr. : 04