


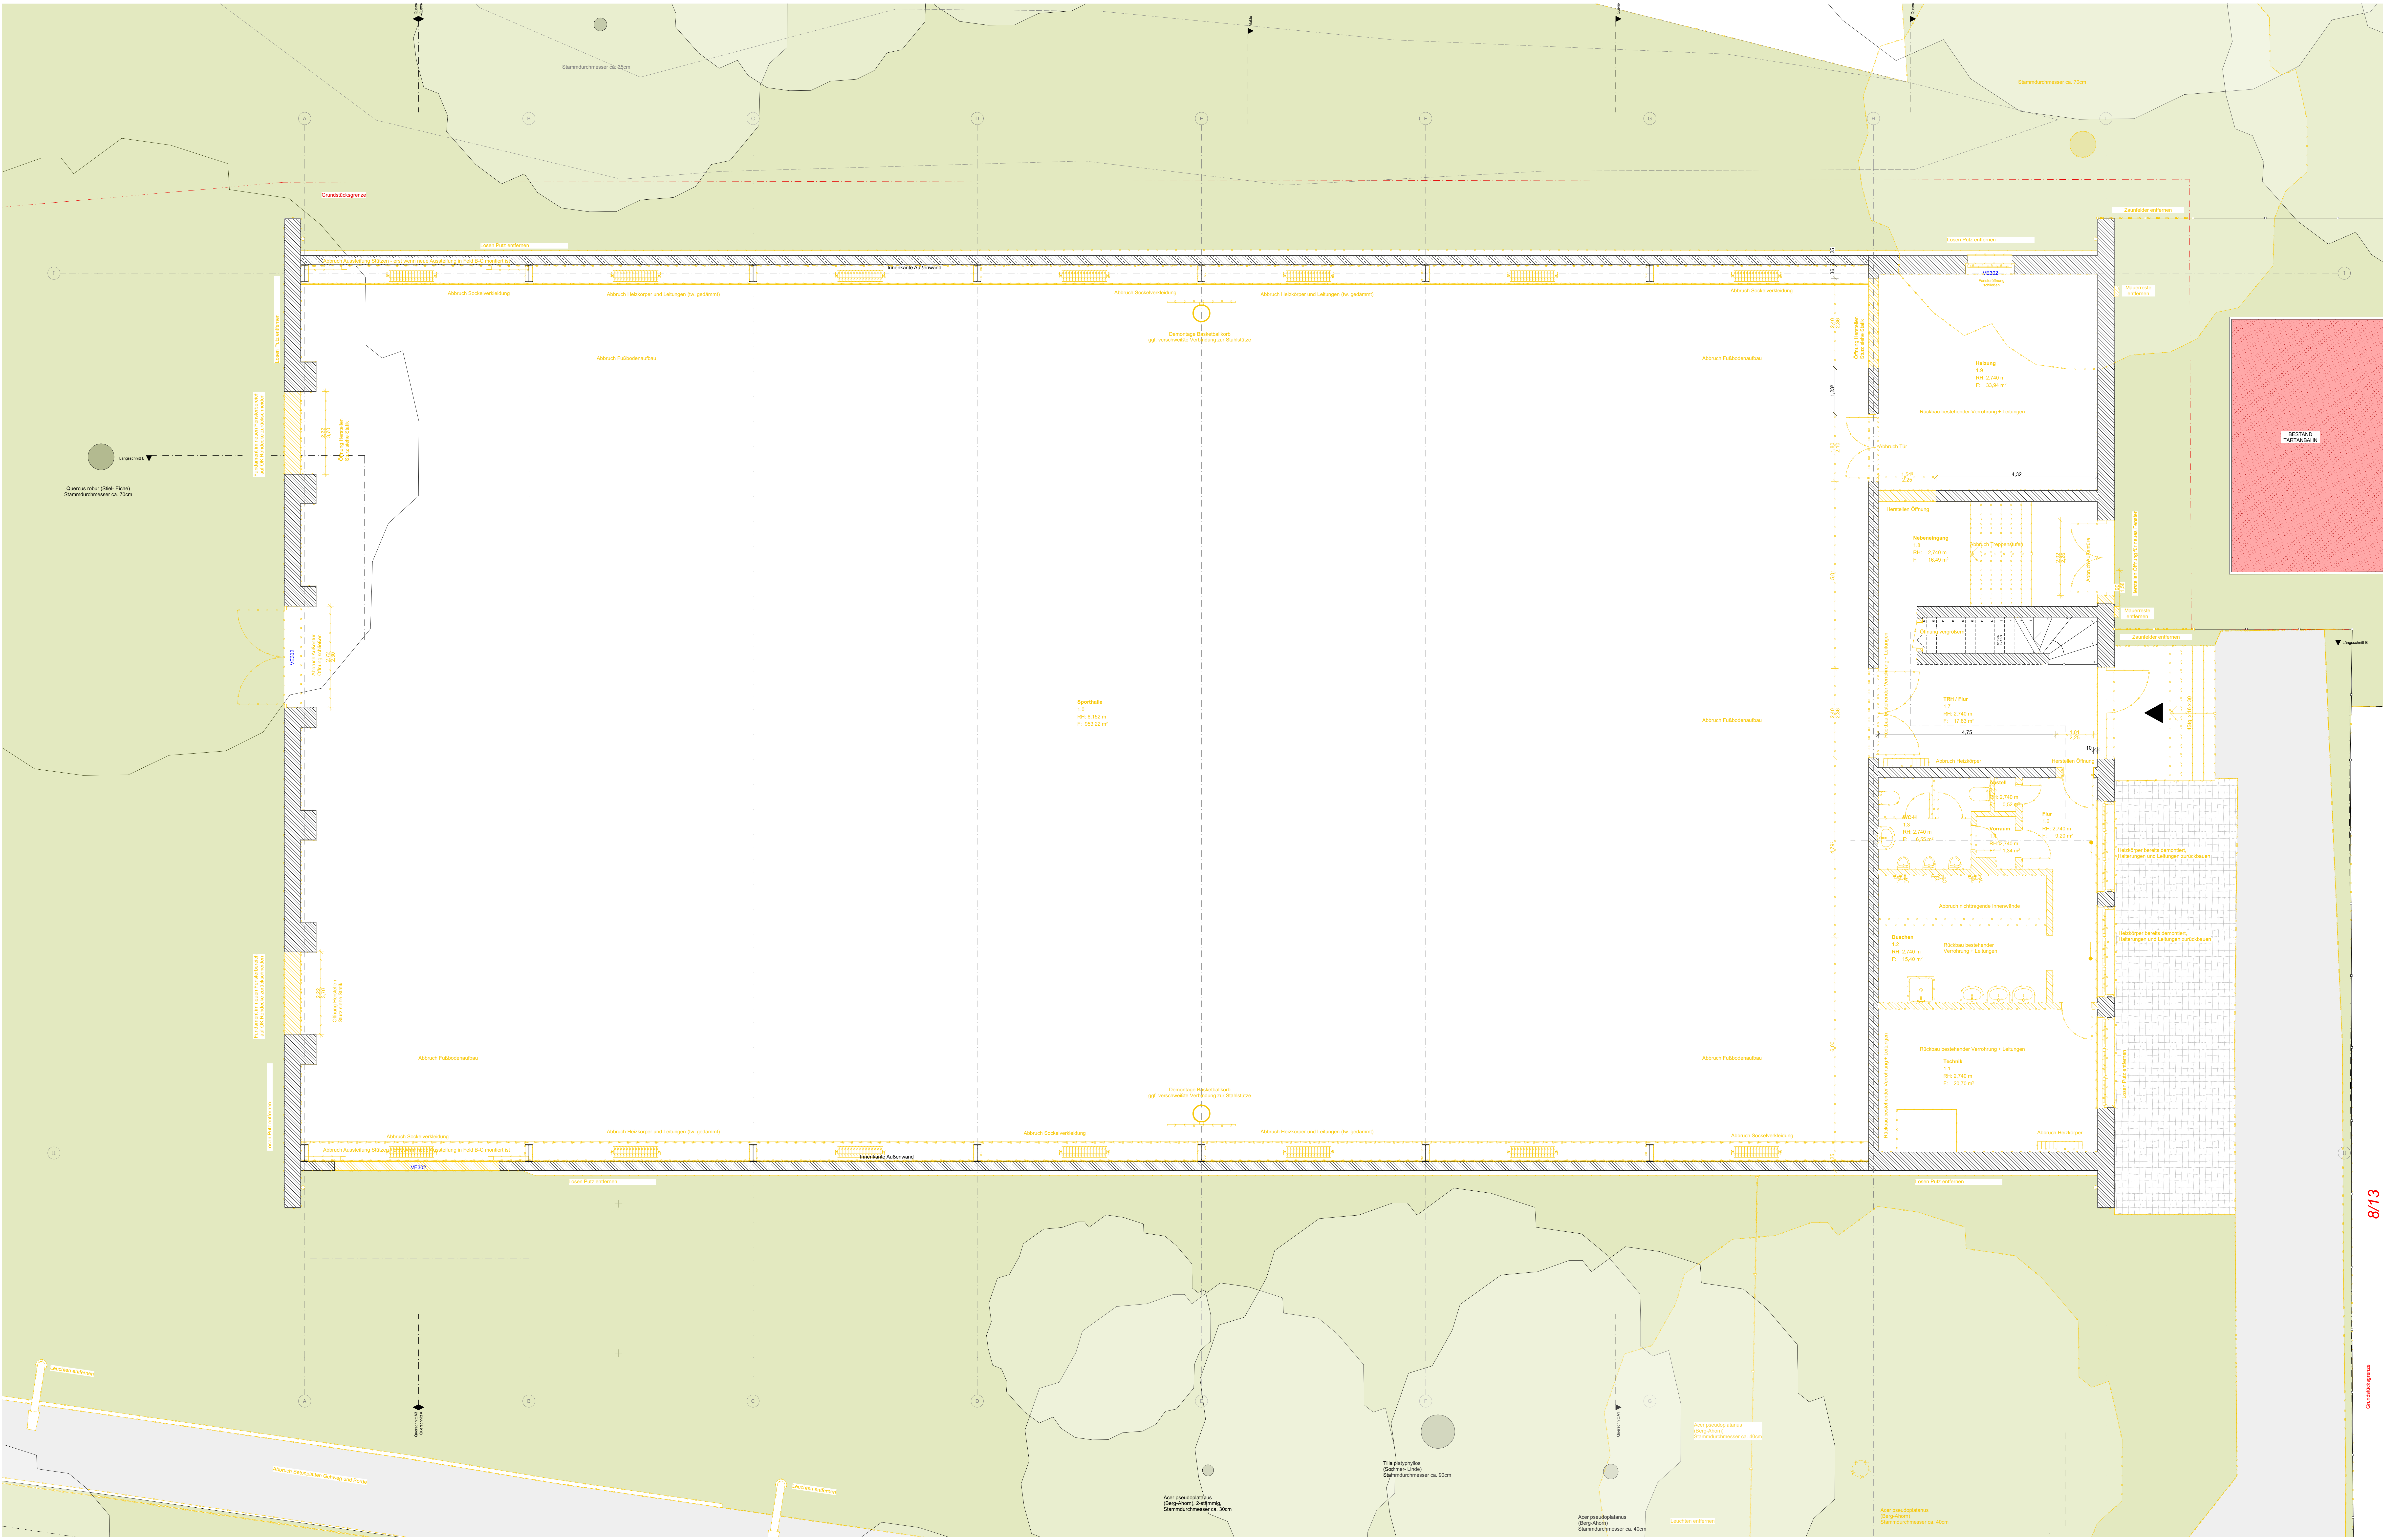

8/13

F00	09.05.2025	Abbruchsplanung zum LV	mb
VE1	05.05.2024	Änderung Fenster-Giebelwand	mb
V00	16.05.2024	Plan erstellt	mb
INDEX	DATUM	REVISION	GEZ

SYMBOLE OK Fertigbau UK Fertigbau OK Rohbau UK Rohbau Kombimontage Hohlwand-Gewand Achsen SCHRAFFURIEREN Beton, Stahlbeton Kalksandstein Boden gewachsen Dämmung EPS Dämmung PUR Dämmung XPS Dämmung Algen begleitete Flächen ABKÜRZUNGEN Oberkante Fertigfußboden Oberkante Rohdecke Unterseite Rohdecke Normalhöhennull Rauchschuttkörper durchdringende Tür Unterzug Überzug LINIENSTYPEN Achsenlinie Unterstützungsstruktur Grundstücksgrenze Schwelle FORMSÄTZE / FENSTERMASSZE FALLS NICHTS VERMERT GT FÜR TÜRÖRN BZW. FENSTER DIE HÖHNENANGABE VON OK FERTIGBODEN BIS UK (ROHBAU) MASSZE GENERELL SÄMTLICHE MASSZE SIND VOM UNTERNEHMER AUF IHRE RICHTIGKEIT UND VOLLSTÄNDIGKEIT ZU PRÜFEN. DIE MASSZE SIND AN BAU ZU KONTROLLIEREN. ABWEICHUNGEN SIND DEN ANCHTERTEN SORFORT MITZUTEILEN.	PROJEKT-NR. 0887 LAGE 4.000 - 213 m N.N. N.N. - OK FERTIGBODEN ERDGESCHOSS LIEGENSCHAFT GEMARKUNG: Erlauf-Süd FLURSTÜCK: 8/15 FLUR: 8/15 FACHPLANER STATIK: mb TGA: mb BRANDSCHUTZ: mb PLANNHALT GEWERK: ABBRUCHARBEITEN PLANNHALT: AUSFÜHRUNGSPLANUNG PLAN-NR.: 0887_A5_AB_G00_F00 PLANNAME: Grundriss Erdgeschoss Abbruch BLATTMASS 1.200 x 841 MASSSTAB 1:50, 1:100 GEZ mb INDEX F00 PLANNHALT 09.05.2025 FREIGEZEICHNET KUNZMANN, FRANZ BAUHERR VERFASSER
---	---