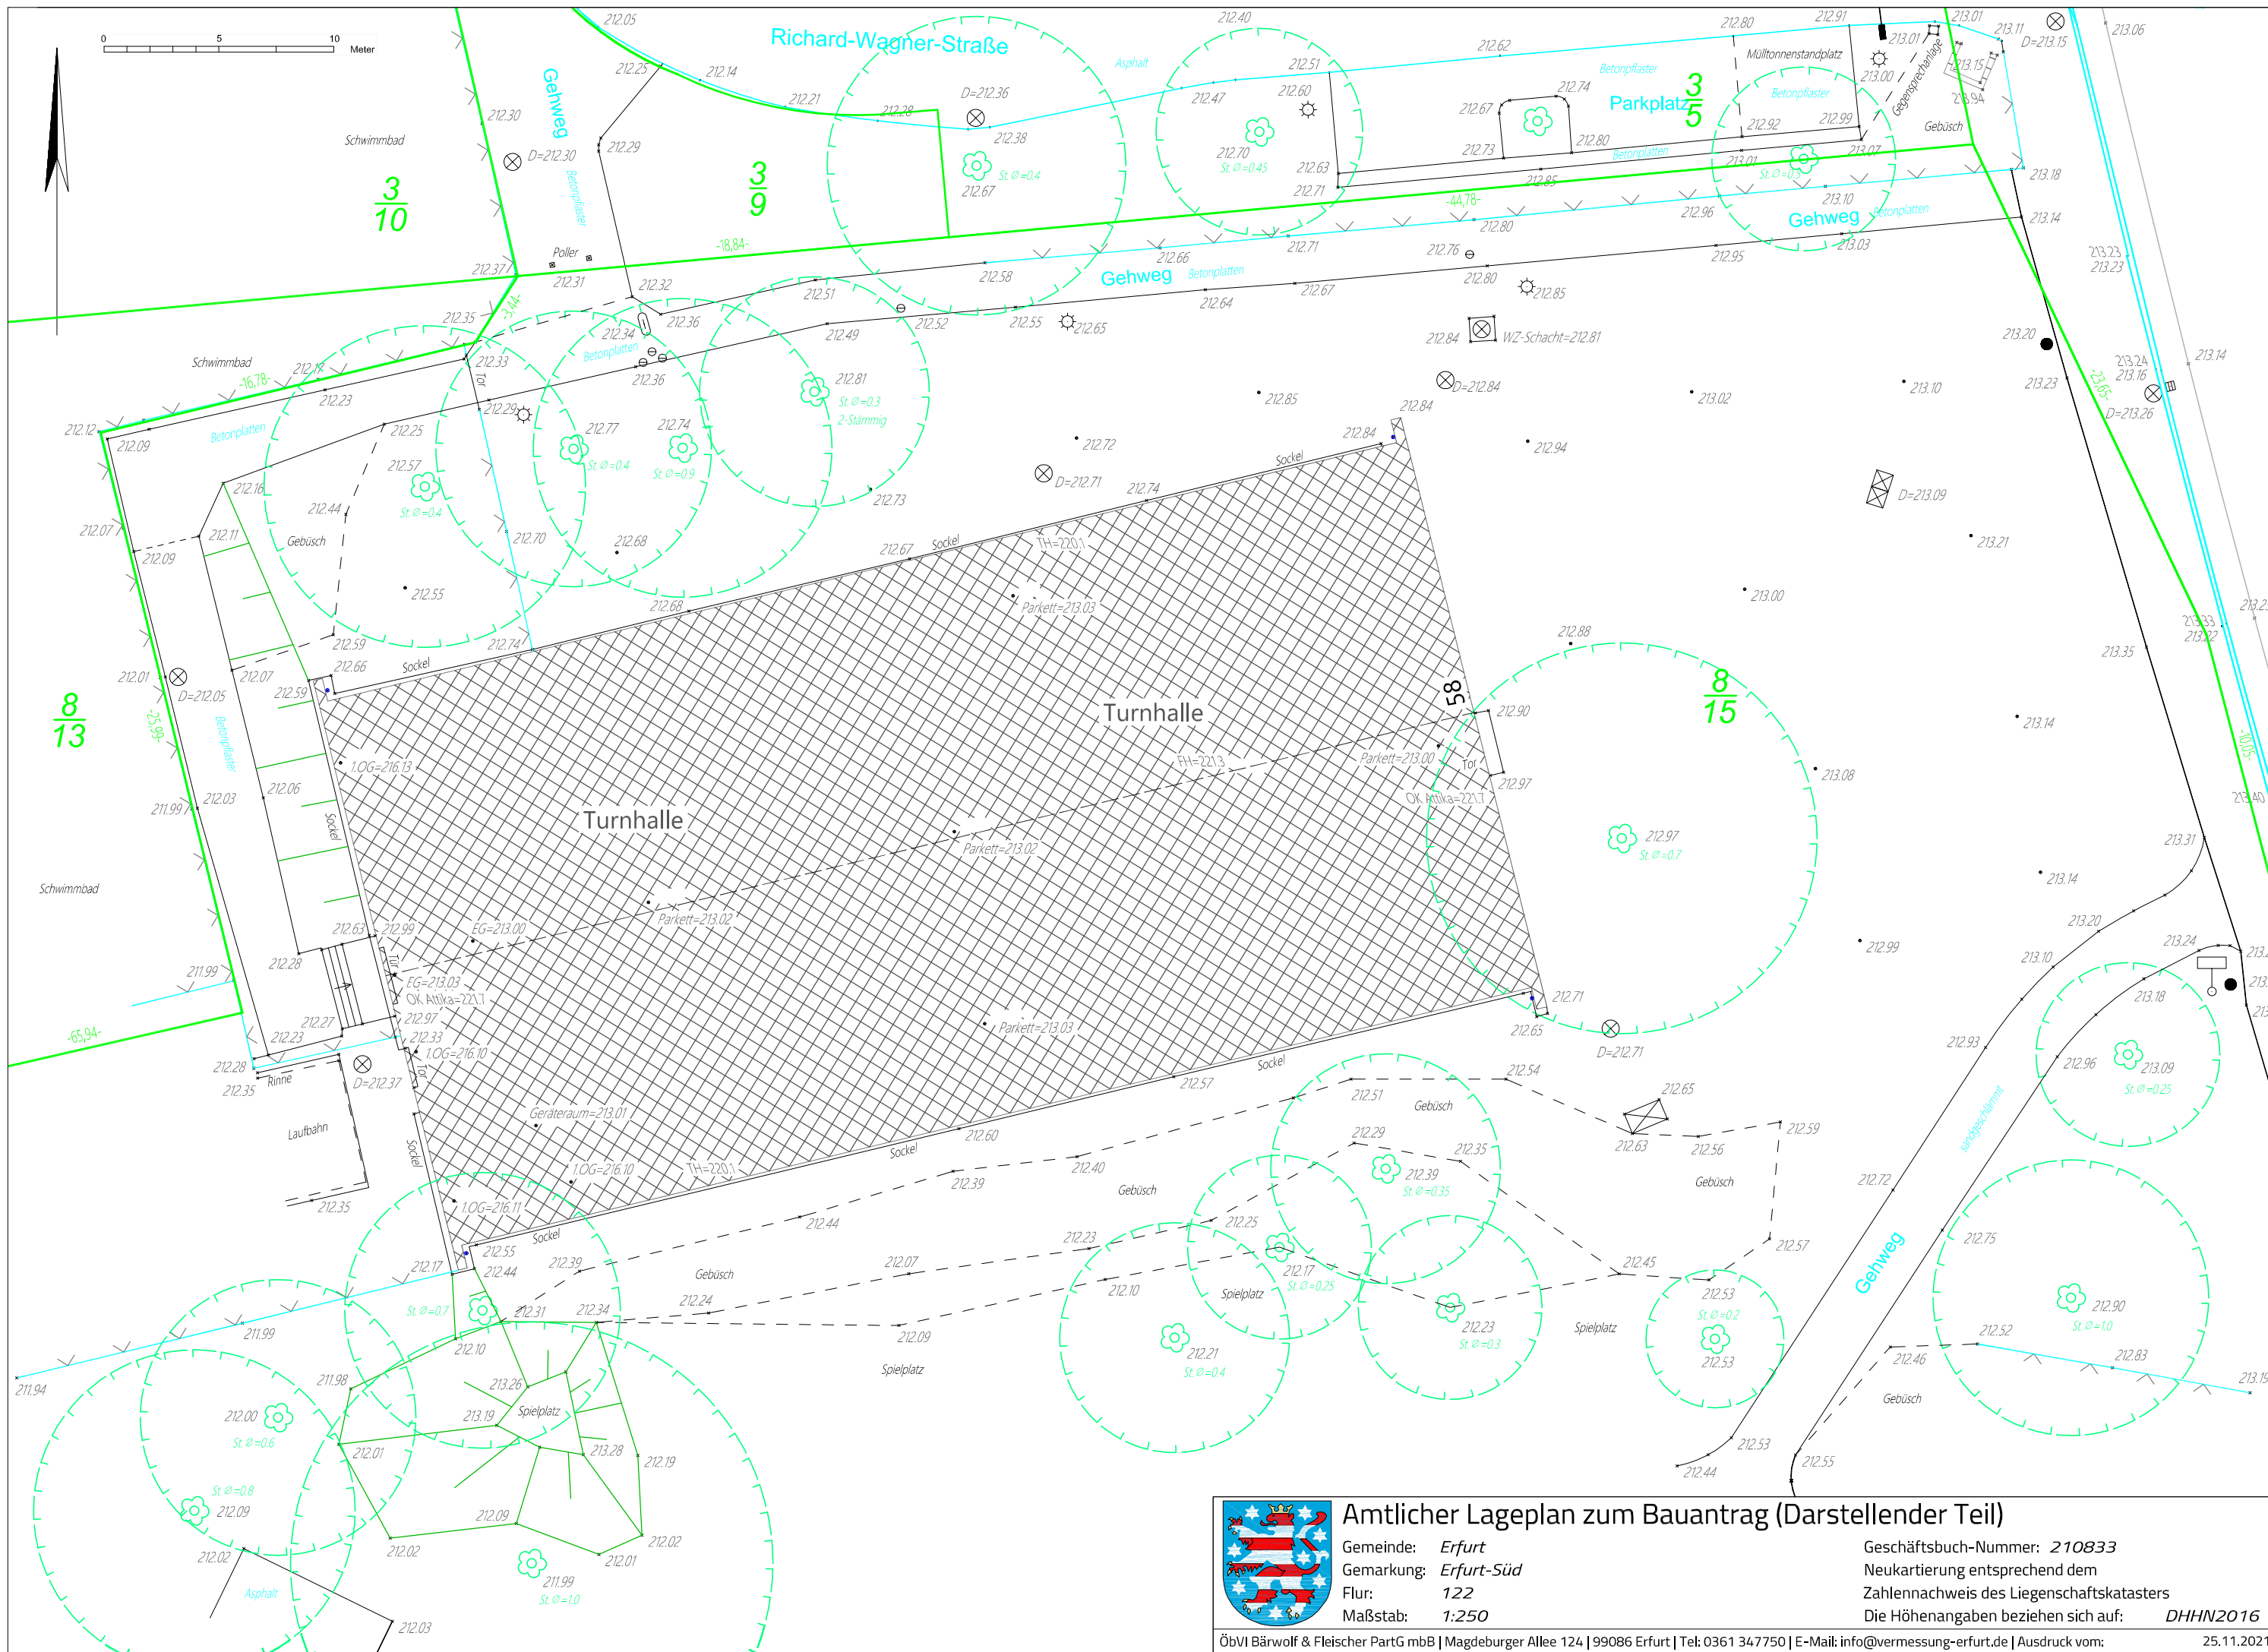


Amtlicher Lageplan zum Bauantrag (Darstellender Teil)

Gemeinde: **Erfurt**
Gemarkung: **Erfurt-Süd**
Flur: **122**
Maßstab: **1:250**

Geschäftsbuch-Nummer: **210833**
Neukartierung entsprechend dem
Zahlennachweis des Liegenschaftskatasters
Die Höhenangaben beziehen sich auf: **DHHN2016**