


Grundriss Erdgeschoss M 1 : 100

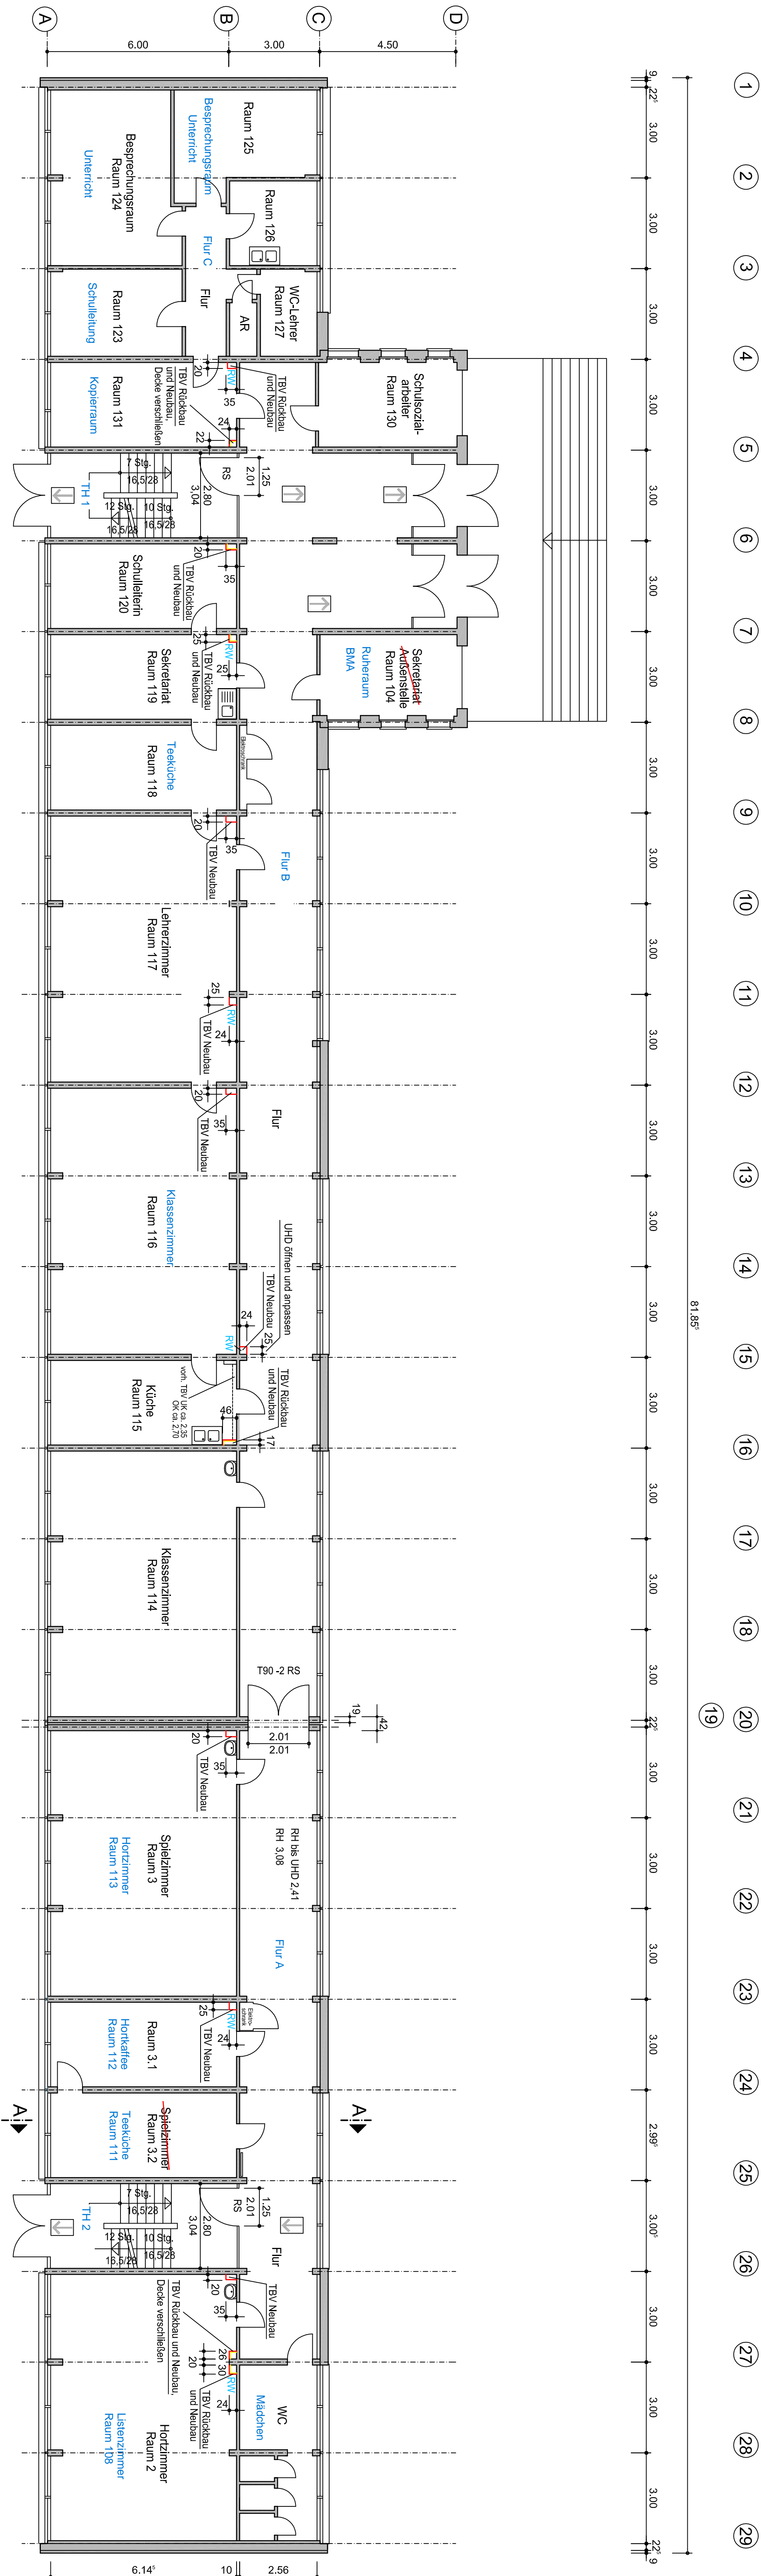

Ausführungshinweise

- Bereiche der neuen und angepassten Verkofferungen
- Beschichtung Dispersionsfarbe, Farbton entsprechend vorhandener Wandfarbe (Farbton ist in jedem Raum unterschiedlich)
 - farbiger Streifen ca. 1 cm dick zwischen Sockel und Wandbereich
 - Deckenstrich ausbessern
 - Sockelleisten neu, Anstrich Sockelleisten

Legende

- Abbruch
- Neubau
- Rechtungswegschilderung und -beleuchtung
- RH Raumhöhe ab OK Fertigfußboden
- RW Regenwasser
- TBV Trockenbauverkofferung
- UHD Unterhangdecke

INDEX DATUM ZEICHEN ÄNDERUNG		BAUVORGABEN	
Ingenieurbüro für Bau- planung und Beratung GmbH Rathausstrasse 84, 04416 Markkleeberg Tele: 0341/350430 Fax: 0341/3504353		Stadt Markkleeberg, Rathausplatz 1	
BAUVERGABEN		Grundschule Markkleeberg West und Hort "Hohlkiste"	
BENENNUNG		Teilenerneuerung von Trink- und Abwasserleitungen	
Ausführungsplanung		Datum	
Grundriss Erdgeschoss		Zeichen	
PLANNR.: 214121-007-aa-0		MAßSTAB: 1 : 100	