


Grundriss 3. Obergeschoss M 1 : 100

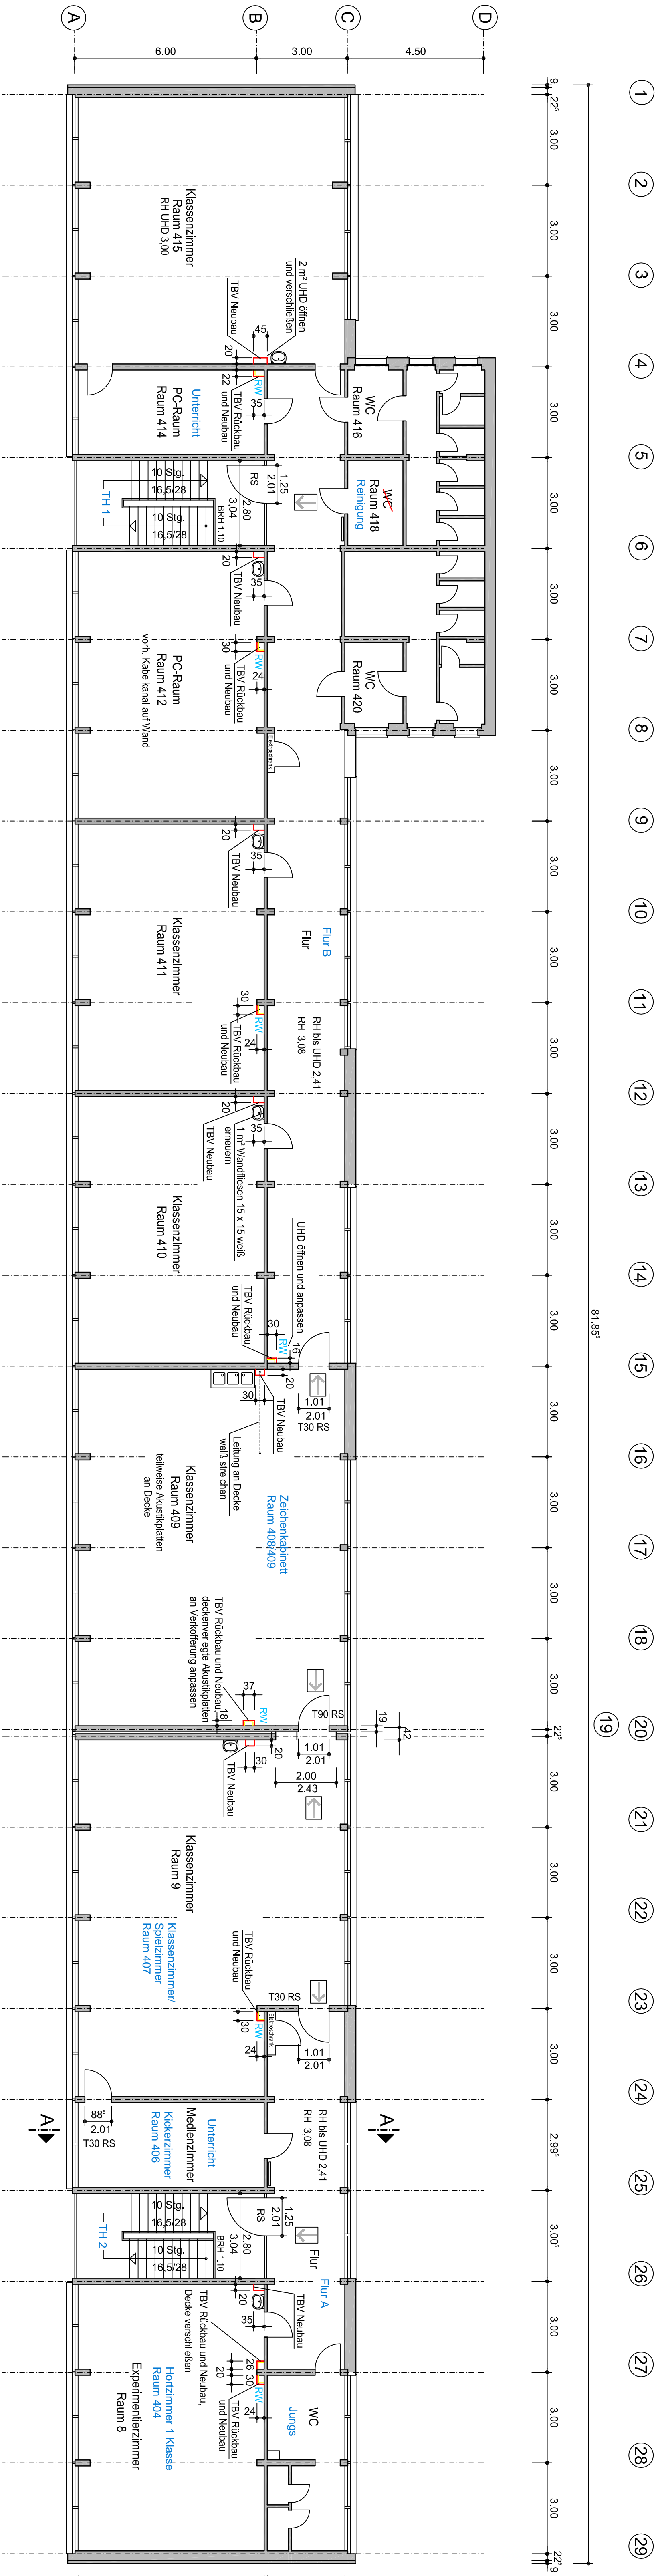

Ausführungshinweise

Bereiche der neuen und angepassten Verklefungen

- Beschichtung Dispersionsfarbe, Farbton entsprechend vorhandener Wandfarbe (Farbton ist in jedem Raum unterschiedlich)
- farbiger Streifen ca. 1 cm dick zwischen Sockel und Wandbereich
- Deckenstrich ausbessern
- Sockelleisten neu, Ansicht Sockelleisten

Legende

- Abbruch
- Neubau
- Retlungswegbeschilderung und -beleuchtung
- RH Raumtöme ab OK Fertigfußboden
- RV Regenwasser
- TBV Trockenbauverklebung
- UHD Unterhangdecke

| | | | |
|--|--|---|--|
| INDEX DATUM ZEICHEN ÄNDERUNG | | BAUVORSTABEN | |
| Ingenieurbüro für Bau- planung und Beratung GmbH | | Grundschule Markleeberg West und Hort "Hohlkiste" | |
| Rathausstr. 84, 04416 Markleeberg Tel.: 0341/350430 Fax: 0341/3504353 | | Teilenerneuerung von Trink- und Abwasserleitungen | |
| BAUFÜHRER | | Stadt Markleeberg, Rathausplatz 1 | |
| | | IMB | |
| BENENNUNG | | Ausführungsbau | |
| Grundriss 3. Obergeschoss | | DATUM | |
| PLANNR.: 214121-010-0a-0 | | MAßSTAB: 1 : 100 | |