


Zeichnungslegende

- | | | | | | | |
|------------------------|-----------------------|-----------------------|----------------------------|--|------------|--------------------------------------|
| Abbruch | Neubau | Bestand | Unterkante | Oberkante | Dachkante | Fertigfußboden |
| Grundsollsohle | Höhenangaben | Gebäudeschatten | Mauerwerk | Stahlbeton | Trockenbau | Wege der barrierefreien Erschließung |
| Fenster-Türbezeichnung | Brüstungshöhen-Rohbau | Brüstungshöhen-Ausbau | Brandschutzzeigenschriften | g-fWert (Durchlassgrad der Verglasung) | 32 dB | 35 dB |
| 32 dB | 35 dB | 35 dB | 35 dB | 35 dB | 35 dB | 35 dB |

Alle Maße sind vor Ort zu prüfen
OKKF EG = ± 0,00 = 59.17 ü NNN

Sanierung und Erweiterung Grundschule Zietz
Friedensring 1, 39326 Zietz

Grundriss Ebene C
Grundschule 2.OG

Planungsphase: Phase 1
Ausführung: Phase 2
Datum: 15.04.2019
Skala: 1:50

Gemeinde Zietz über
Verbandsgemeinde "Elbe-Heide"

Standort: Zietz 41
Telefon: 039361 2141
Fax: 039361 2142
E-Mail: info@zietz.de

Planungsphase:
Phase 1
Ausführung: Phase 2
Datum: 15.04.2019
Skala: 1:50

Planungsphase:
Phase 1
Ausführung: Phase 2
Datum: 15.04.2019
Skala: 1:50