



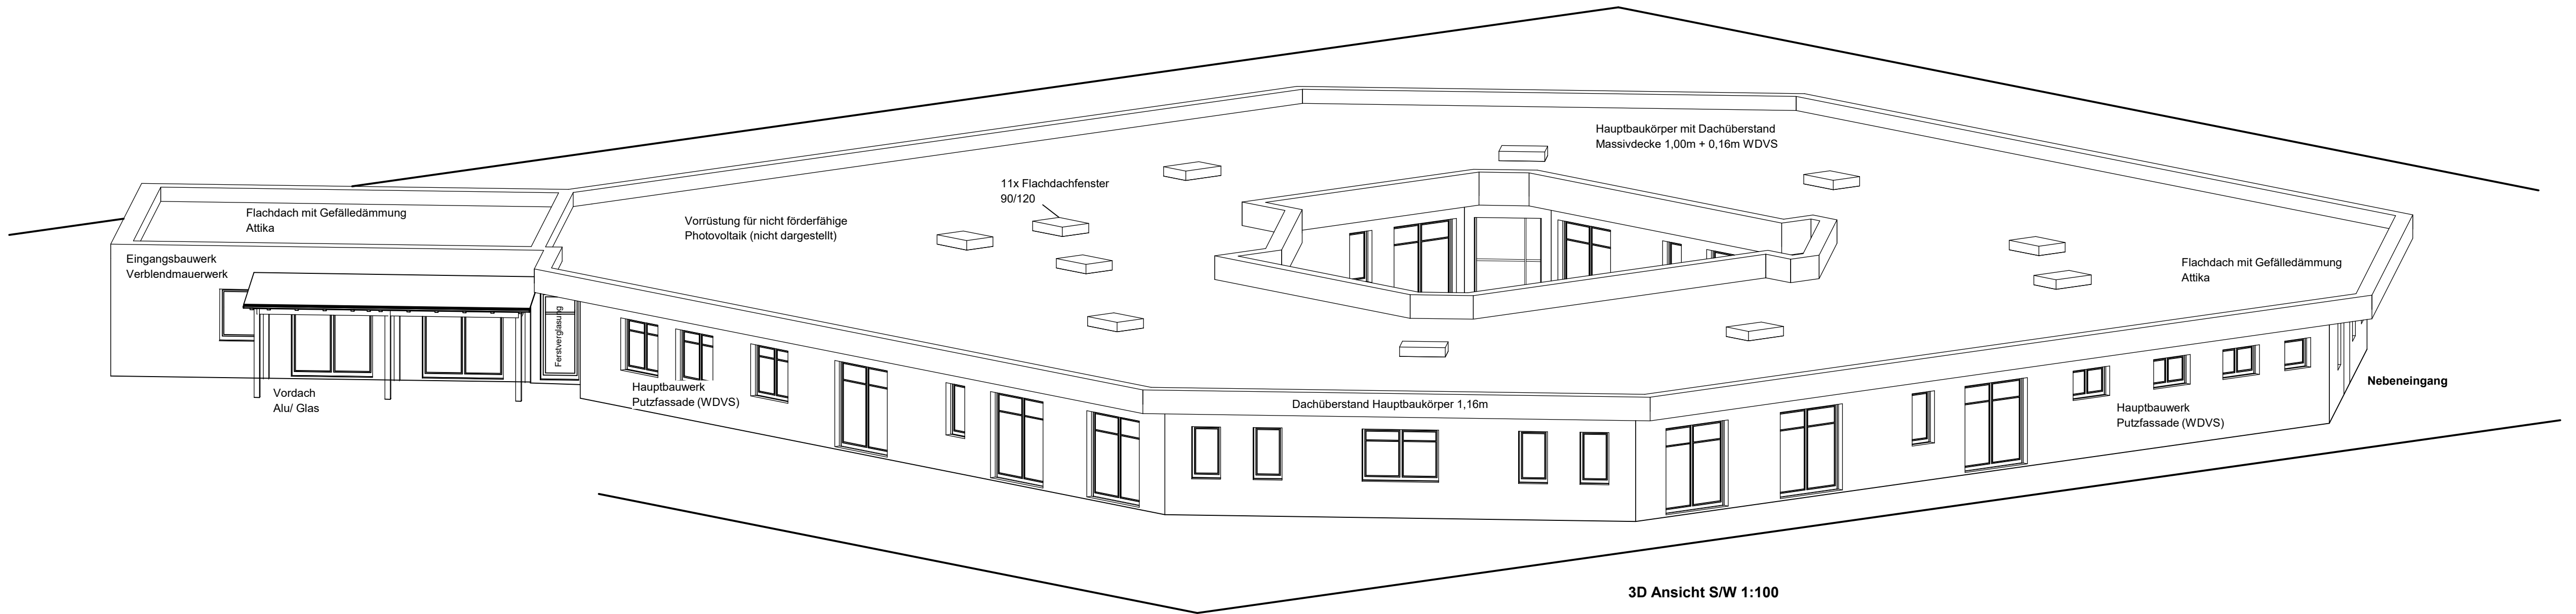

3D Ansicht SW 1:100

3D Ansichten als Übersichtsplan!
Detailangaben lt. Grundriss Gründung/ EG/ Dach
und Schnittdarstellungen
bzw. lt. Leistungsverzeichnis !

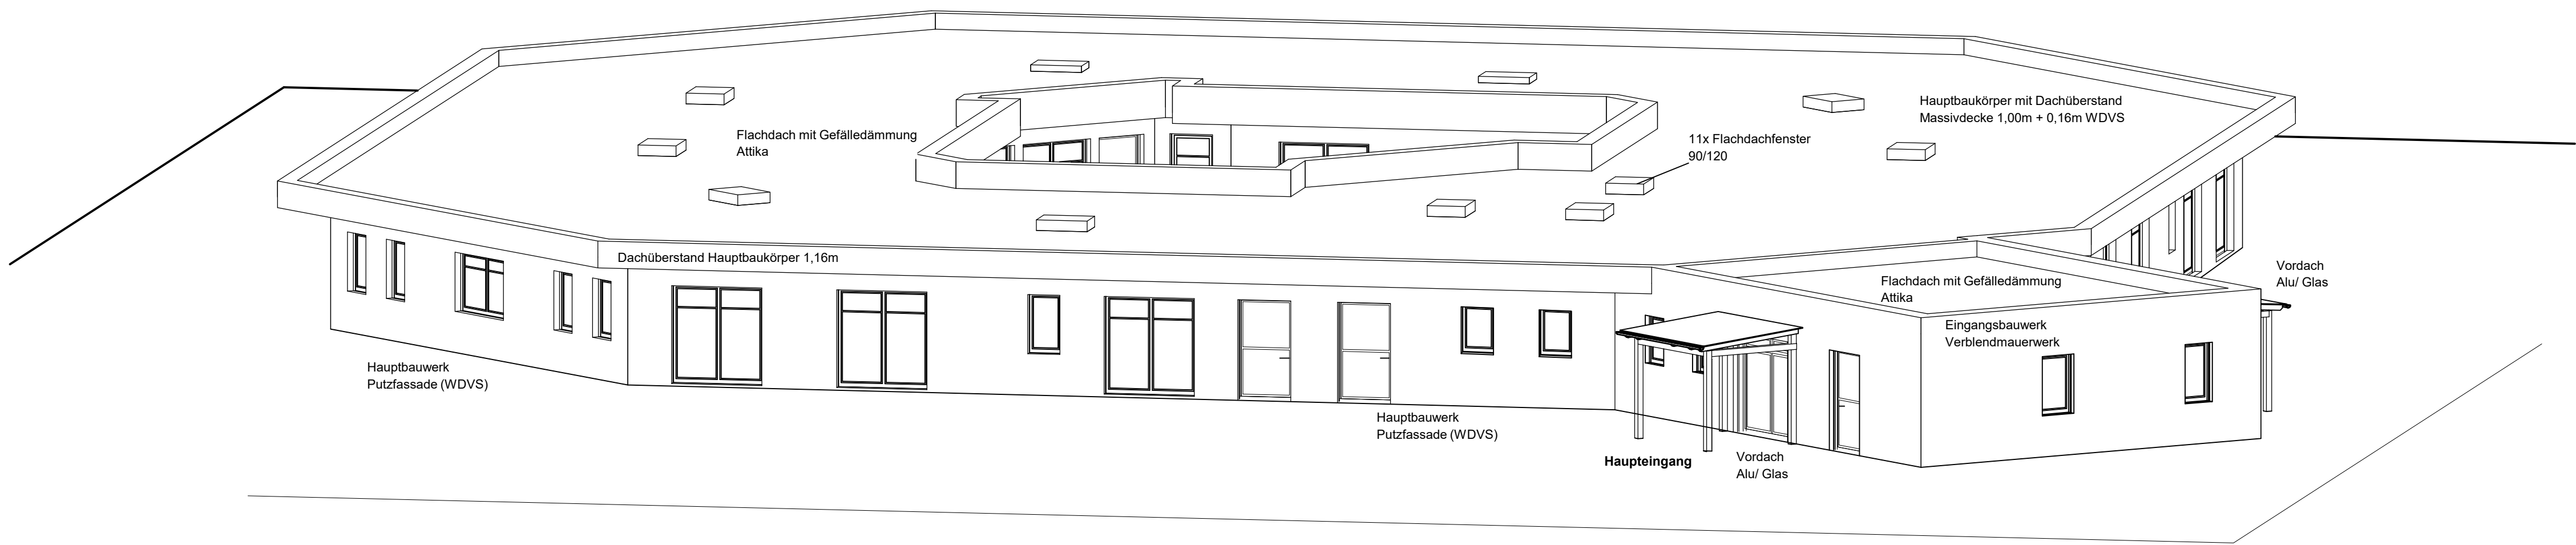

3D Ansicht N/O 1:100

Maßstab 1:100

Zeichnung gilt nur in Verbindung mit:
- Baugenehmigung
- Leistungsverzeichnis
- Statik/ Baugrunduntersuchung
- ENEC Berechnung
- Brandschutzkonzept + TGA Planung
- Protokollierte Festlegungen zur Bauberatung

Bauherr: Diakonieverein Bismark e.V. 39629 Bismark Holzhausener Str. 22 Geschäftsführender Vorstand Herr A. Cosmar Tel. 039089 – 916 Mail: diakonie-bismark@t-online.de	Planung Hochbau: Ing. Büro für Hochbau Dipl. Ing. (FH) L. Manteuffel 39576 Stendal Petrikirchstraße 29 Tel. 03931 - 493 570 Mail: manteuffel.stendal@t-online.de
Liegenschaft/ Projekt: Ersatzneubau Ev. Altenpflegeheim „Haus der Sinne“ 20 Plätze 39629 Bismark, Holzhausener Str. 7	Plan/ Geschoss/ Maßstab/ Stand: 3D- Ansichten 1:100 A- Planung 02.06.2025
Unterschrift Bauherr:	Unterschrift Planer/ Bearbeiter:

Alle Maße sind am Bau zu prüfen !!!