


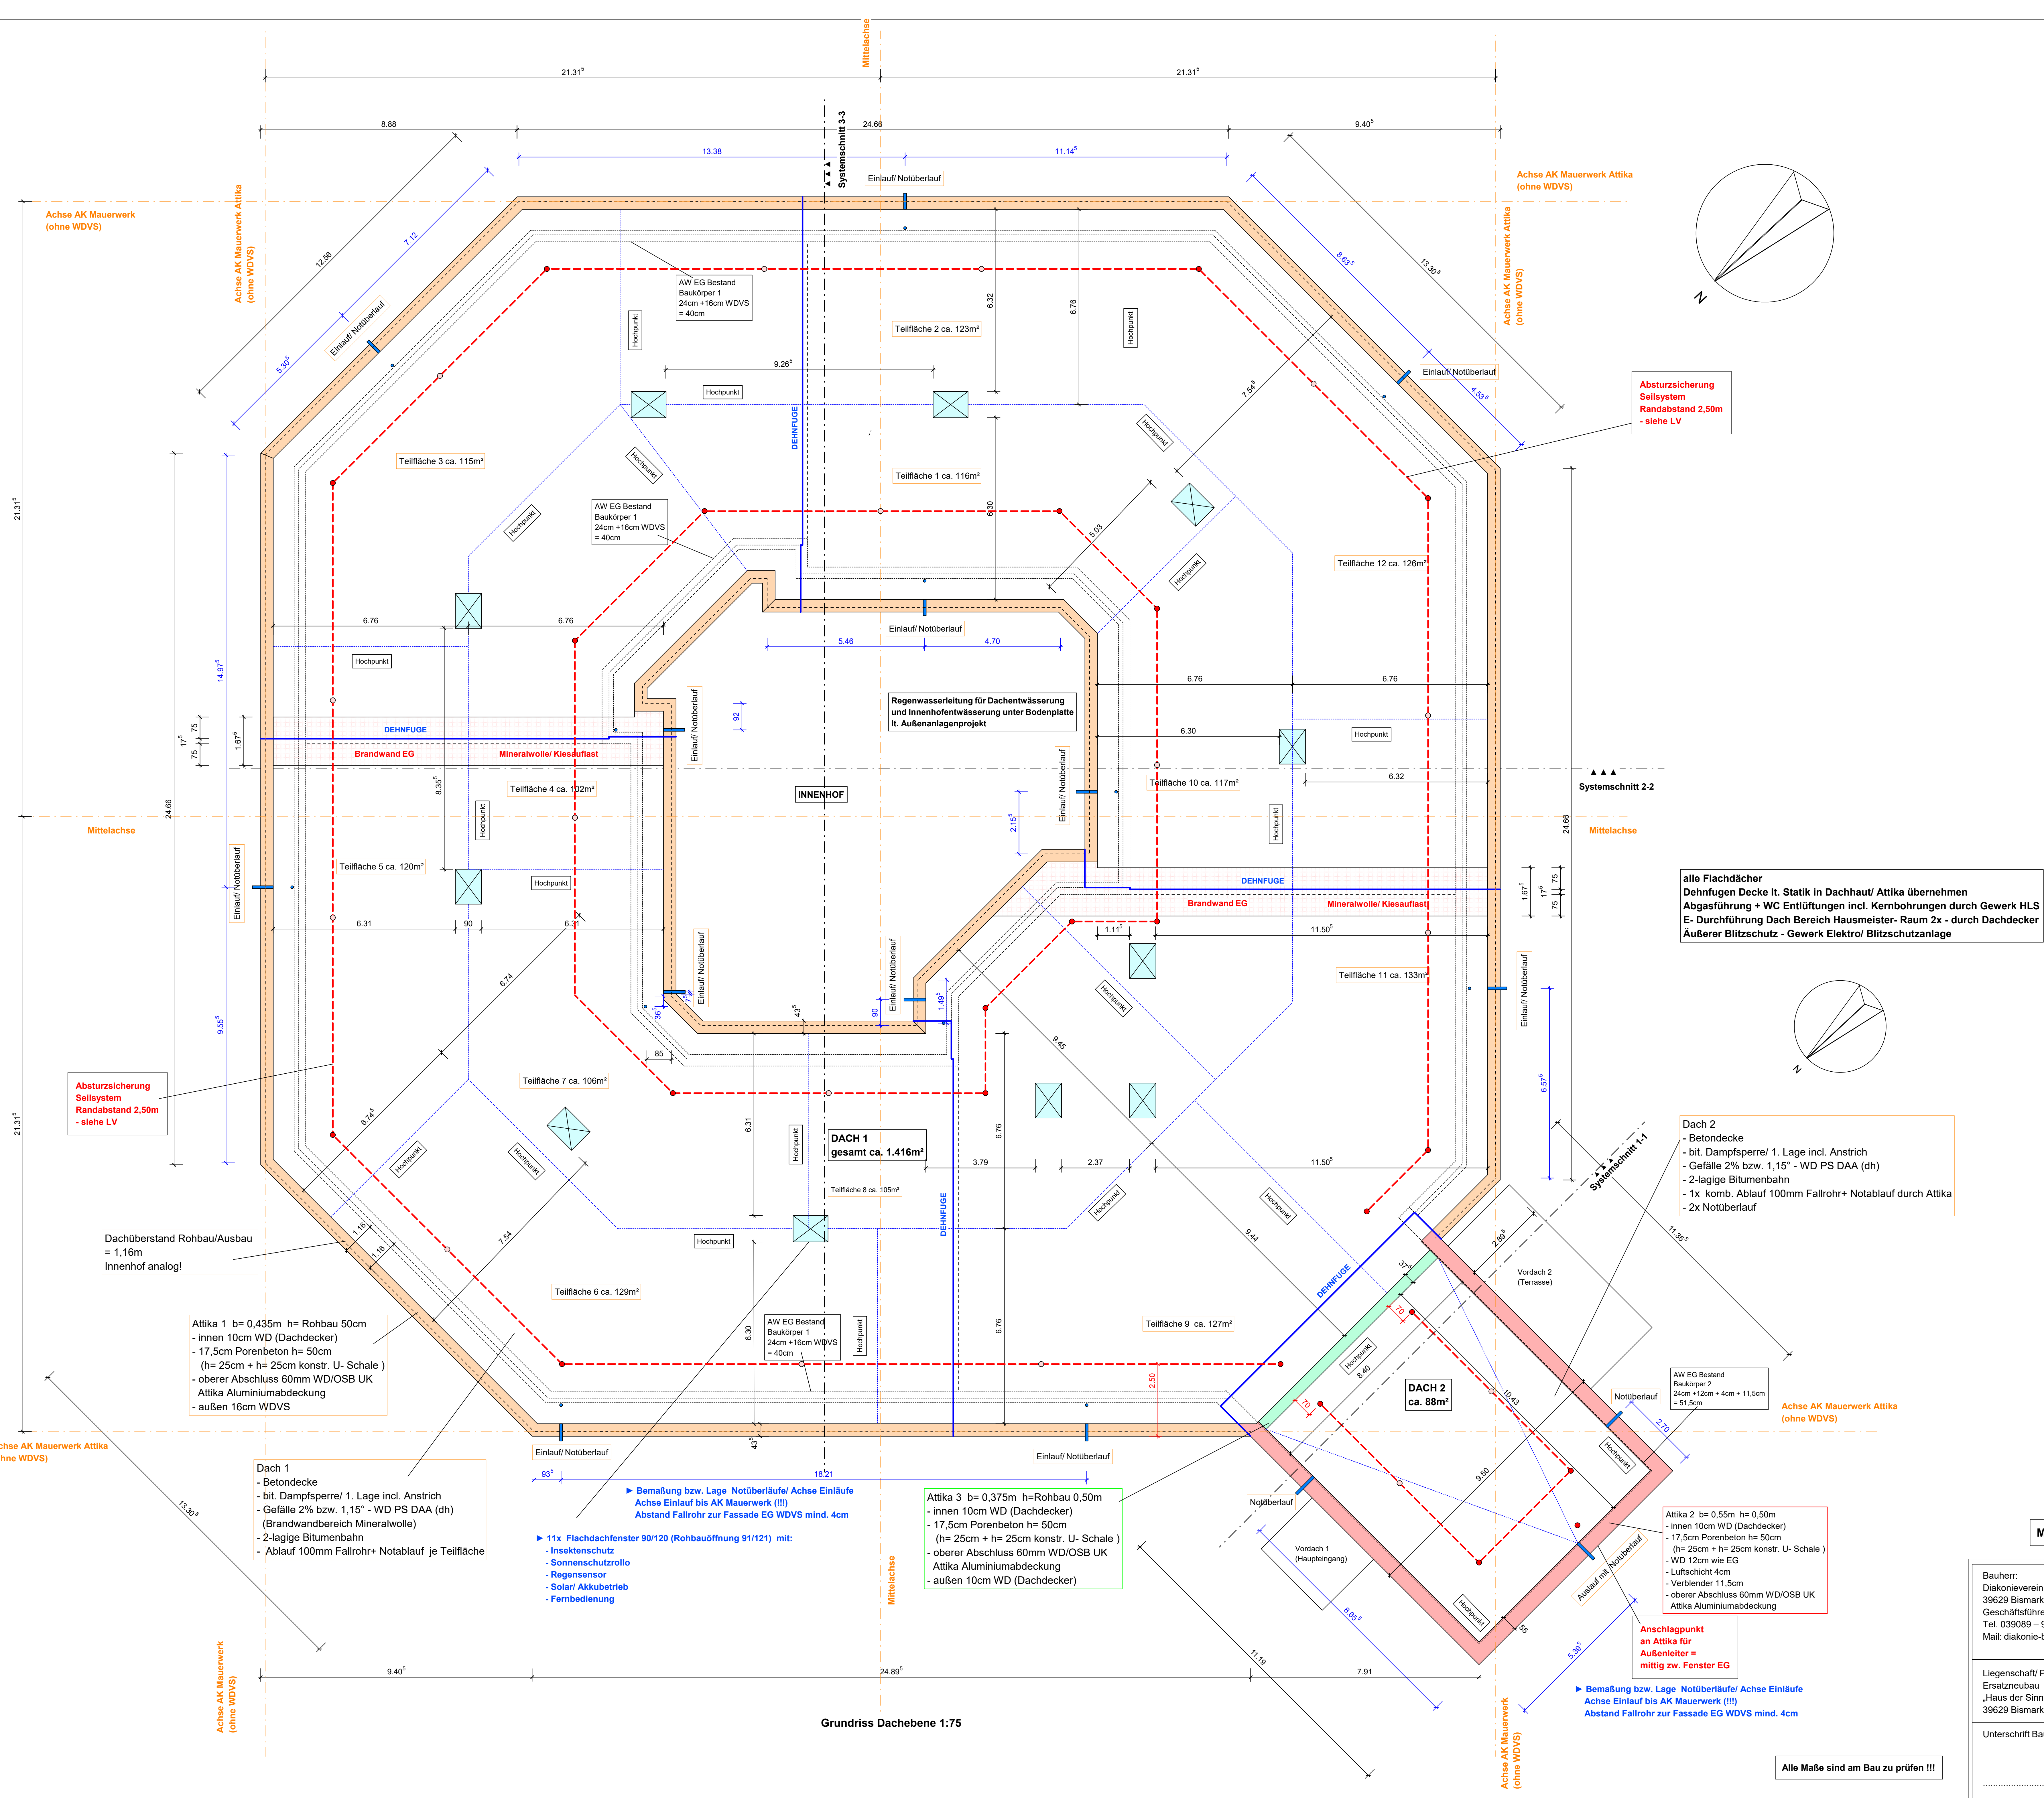

Ale Maße sind am Bau zu prüfen !!!

Zeichnung gilt nur in Verbindung mit:
- Baugenehmigung
- Leistungsverzeichnis
- Statik/ Baugrunduntersuchung
- ENEV Berechnung
- Brandschutzkonzept + TGA Planung
- Protokollierte Festlegungen zur Bauberatung

Maßstab 1:75

Bauherr:
Diakonieverein Bismark e.V.
39629 Bismark Holzhausener Str. 22
Geschäftsführender Vorstand Herr A. Cosmar
Tel. 039089 – 916
Mail: diakonie-bismark@t-online.de

Planung Hochbau:
Ing. Büro für Hochbau
Dipl. Ing. (FH) L. Manteuffel
39576 Stendal
Petrikirchstraße 29
Tel. 03931 - 493 570
Mail: manteuffel.stendal@t-online.de

Liegenschaft/ Projekt:
Ersatzneubau Ev. Altenpflegeheim
„Haus der Sinne“ 20 Plätze
39629 Bismark, Holzhausener Str. 7

Plan/ Geschoss/ Maßstab/ Stand:
Grundriss Dachebene 1:75
A- Planung
02.06.2025

Unterschrift Bauherr:

Unterschrift Planer/ Bearbeiter: