


2023-03 Neubau Durchlass Niederstraße
ÜLP-A4-A3,PLT
2025_AU.DL Niederstraße LP_A4
Fläche: 0,056 m 2
26.06.25

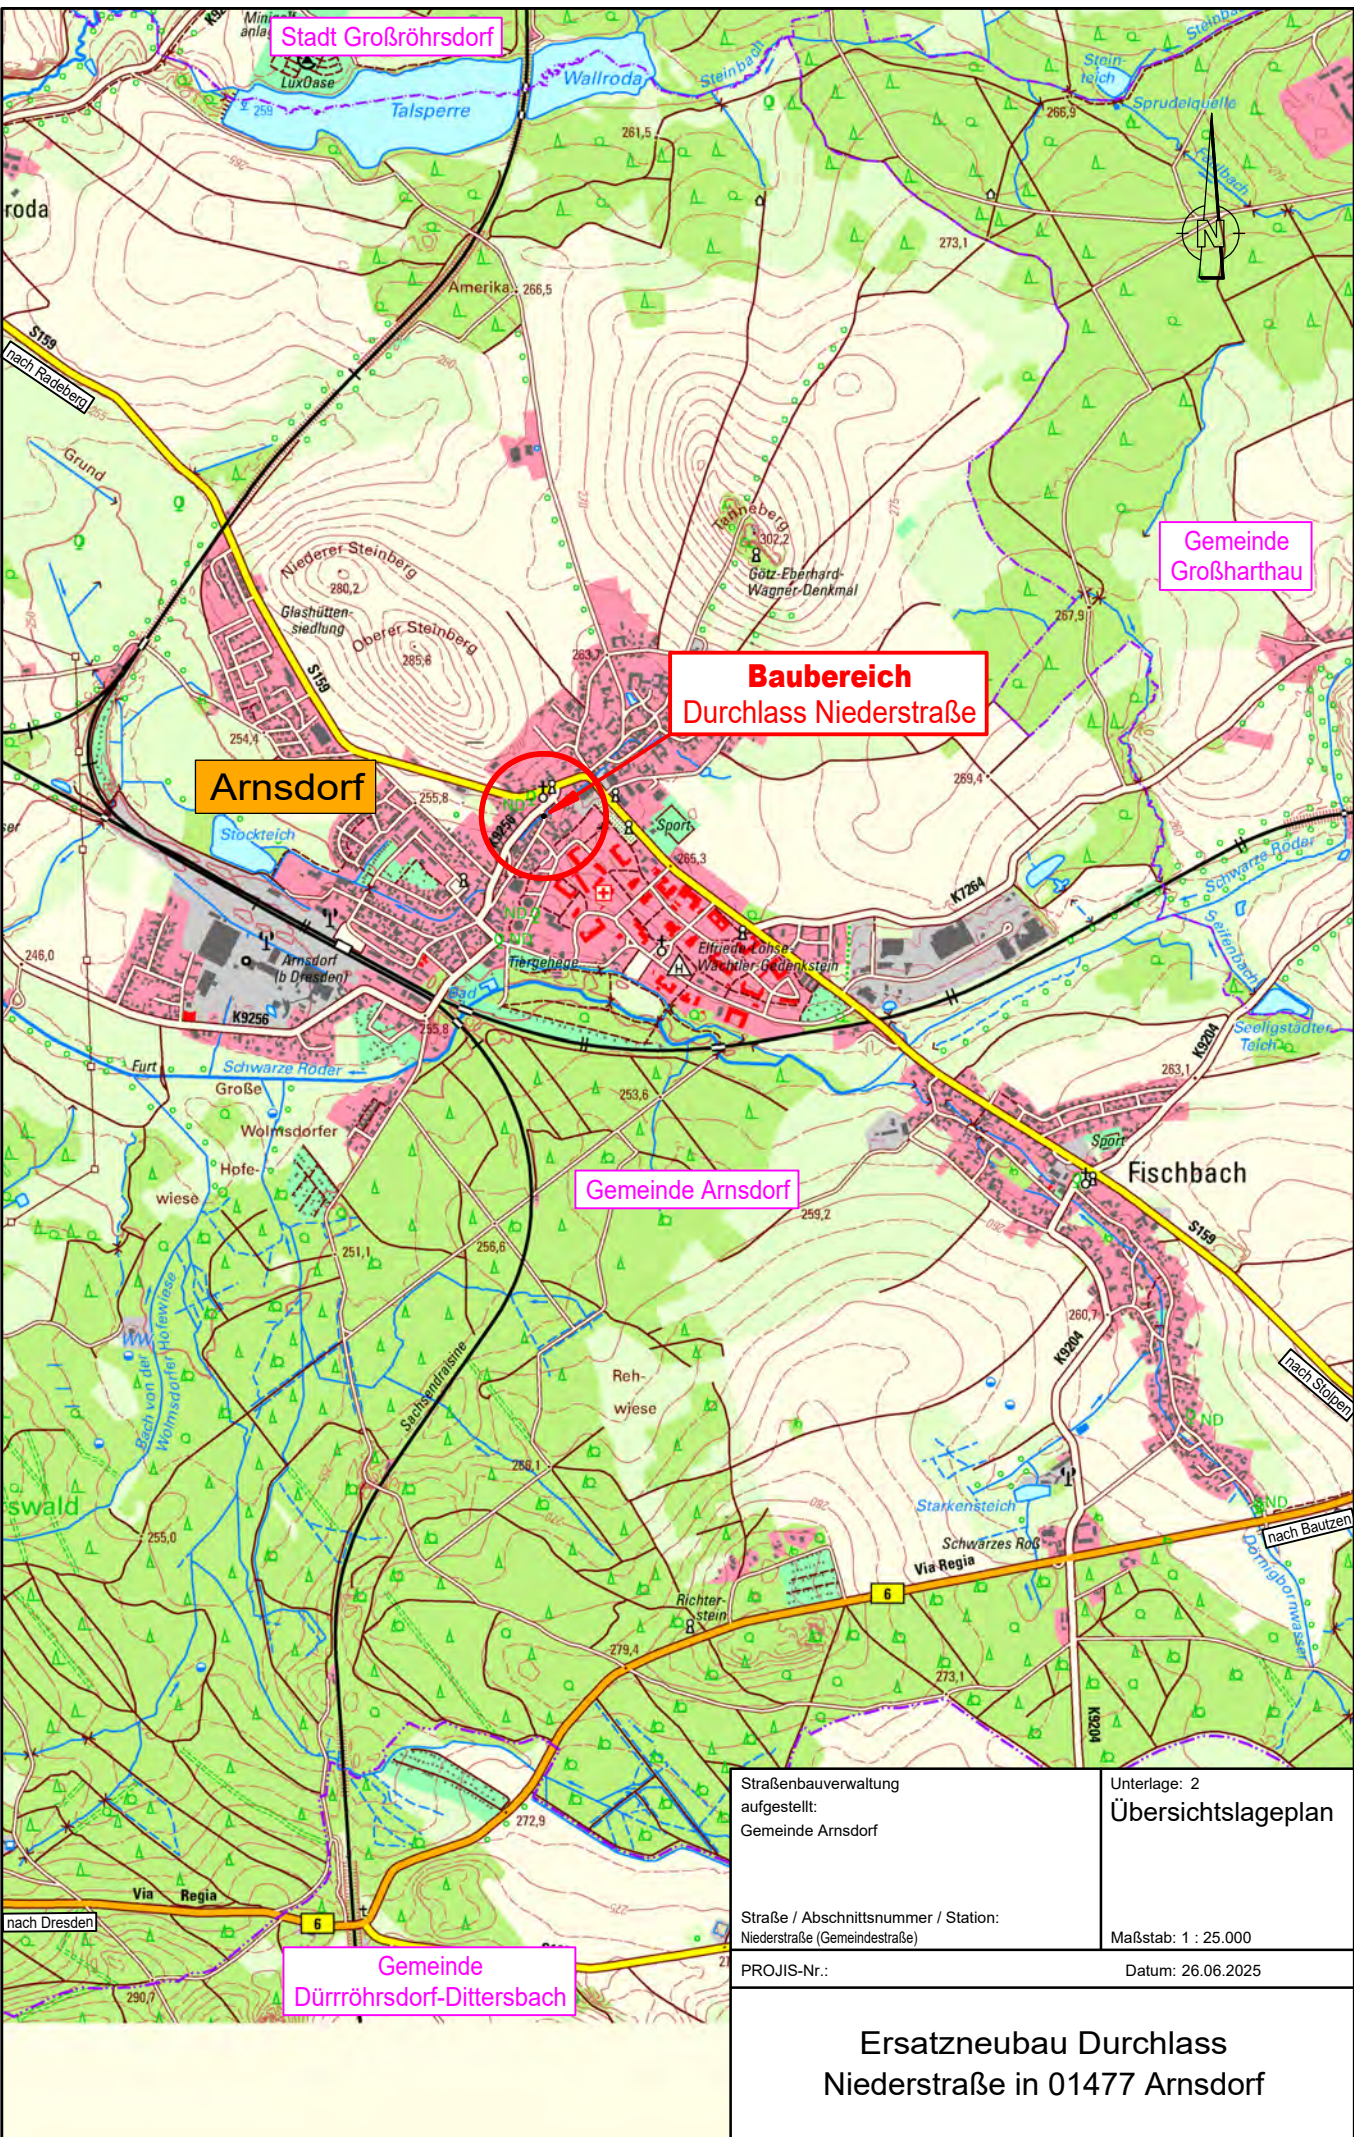

Straßenbauverwaltung aufgestellt: Gemeinde Arnsdorf	Unterlage: 2
	Übersichtslageplan
Straße / Abschnittsnummer / Station: Niederstraße (Gemeindestraße)	Maßstab: 1 : 25.000
PROJIS-Nr.:	Datum: 26.06.2025

Ersatzneubau Durchlass
Niederstraße in 01477 Arnsdorf