


- TA00.1 Parkhaus Ein-/Ausfahrt Nord
- TA00.2 Parkhaus Einfahrt West
- TA01 Hauptzufahrt Süd
- TA02 Hauptzufahrt Nord
- TA08 Ausfahrt Schubertstraße
- TA22 Parkplatz H010

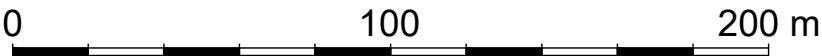

Index	Datum	Erlaeuterung	Unterschrift

Lageplan



Universitaetsklinikum Carl Gustav Carus an der
Technischen Universitaet Dresden - Geschäftsbereich Bau und Technik
Fetscherstrasse 74, 01307 Dresden

Projekt Erneuerung Schranken- und Überwachungssystem	Projektnummer
Liegenschaft Universitaetsklinikum Carl Gustav Carus	Planinhalt Satellitenbild des UKD Maßnahmenstandorte
Plannummer E_I_-_LP_001_AA	DIS-Nummer 10000002639
Plandatum 24.04.2025	Index / Version AA
Format A2 (594x420)	Massstab 1:2000
Planverfasser/Objektplanung	Plandatum 24.04.2025
Fachplanung	Unterschrift Plandatum
	Unterschrift

BAUHERR
Universitaetsklinikum Carl Gustav Carus an der
Technischen Universitaet Dresden (AOER)



Fetscherstr. 74
01307 Dresden

RUSCHJ
Unterschrift

1	2	3	4	5	6	7	
E	I	-	-	LP	001	AA	