


2 Toranlagen-Nr.

0 100 200 m

Index	Datum	Erlaeuterung	Unterschrift

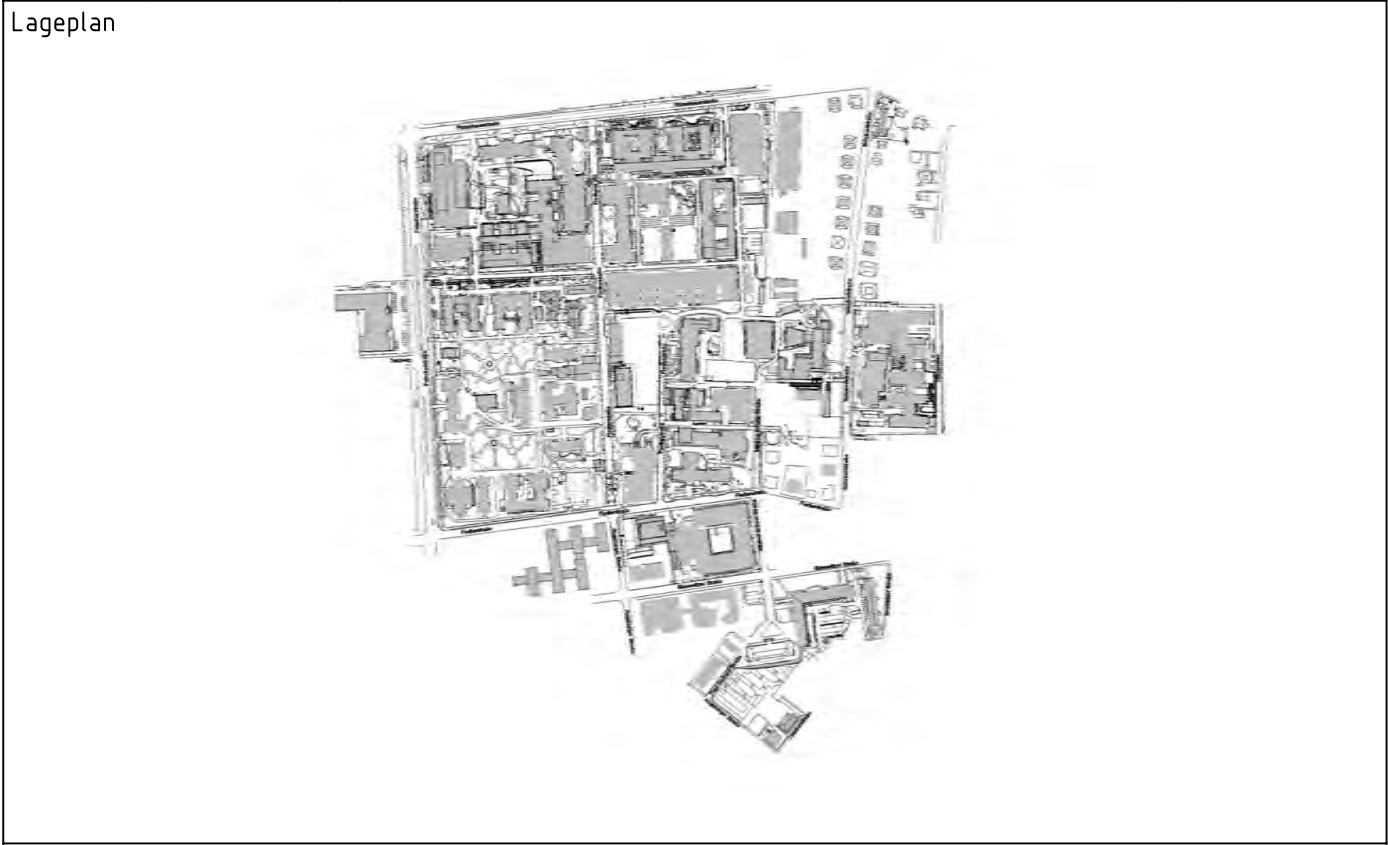

Universitaetsklinikum Carl Gustav Carus an der
Technischen Universitaet Dresden - Geschäftsbereich Bau und Technik
Fetscherstrasse 74, 01307 Dresden

Projekt Erneuerung Schranken- und Überwachungssystem	Projektnummer
---	---------------

Liegenschaft Universitaetsklinikum Carl Gustav Carus	Planinhalt Lageplan des UKD Maßnahmenstandorte
---	--

Plannummer E I - - LP_001_AA	DIS-Nummer 10000002639
---------------------------------	---------------------------

Plandatum 24.04.2025	Index / Version AA
-------------------------	-----------------------

Format A2 (594x420)	Massstab 1:2000
------------------------	--------------------

Planverfasser/Objektplanung	Plandatum 24.04.2025
-----------------------------	-------------------------

	Unterschrift
--	--------------

Fachplanung	Plandatum
-------------	-----------

	Unterschrift
--	--------------

BAUHERR Universitaetsklinikum Carl Gustav Carus an der Technischen Universitaet Dresden (AOER)	
--	--

Fetscherstr. 74 01307 Dresden	RUSCHJ Unterschrift
----------------------------------	------------------------

1	2	3	4	5	6	7	
E	I	-	-	LP	002	AA	