


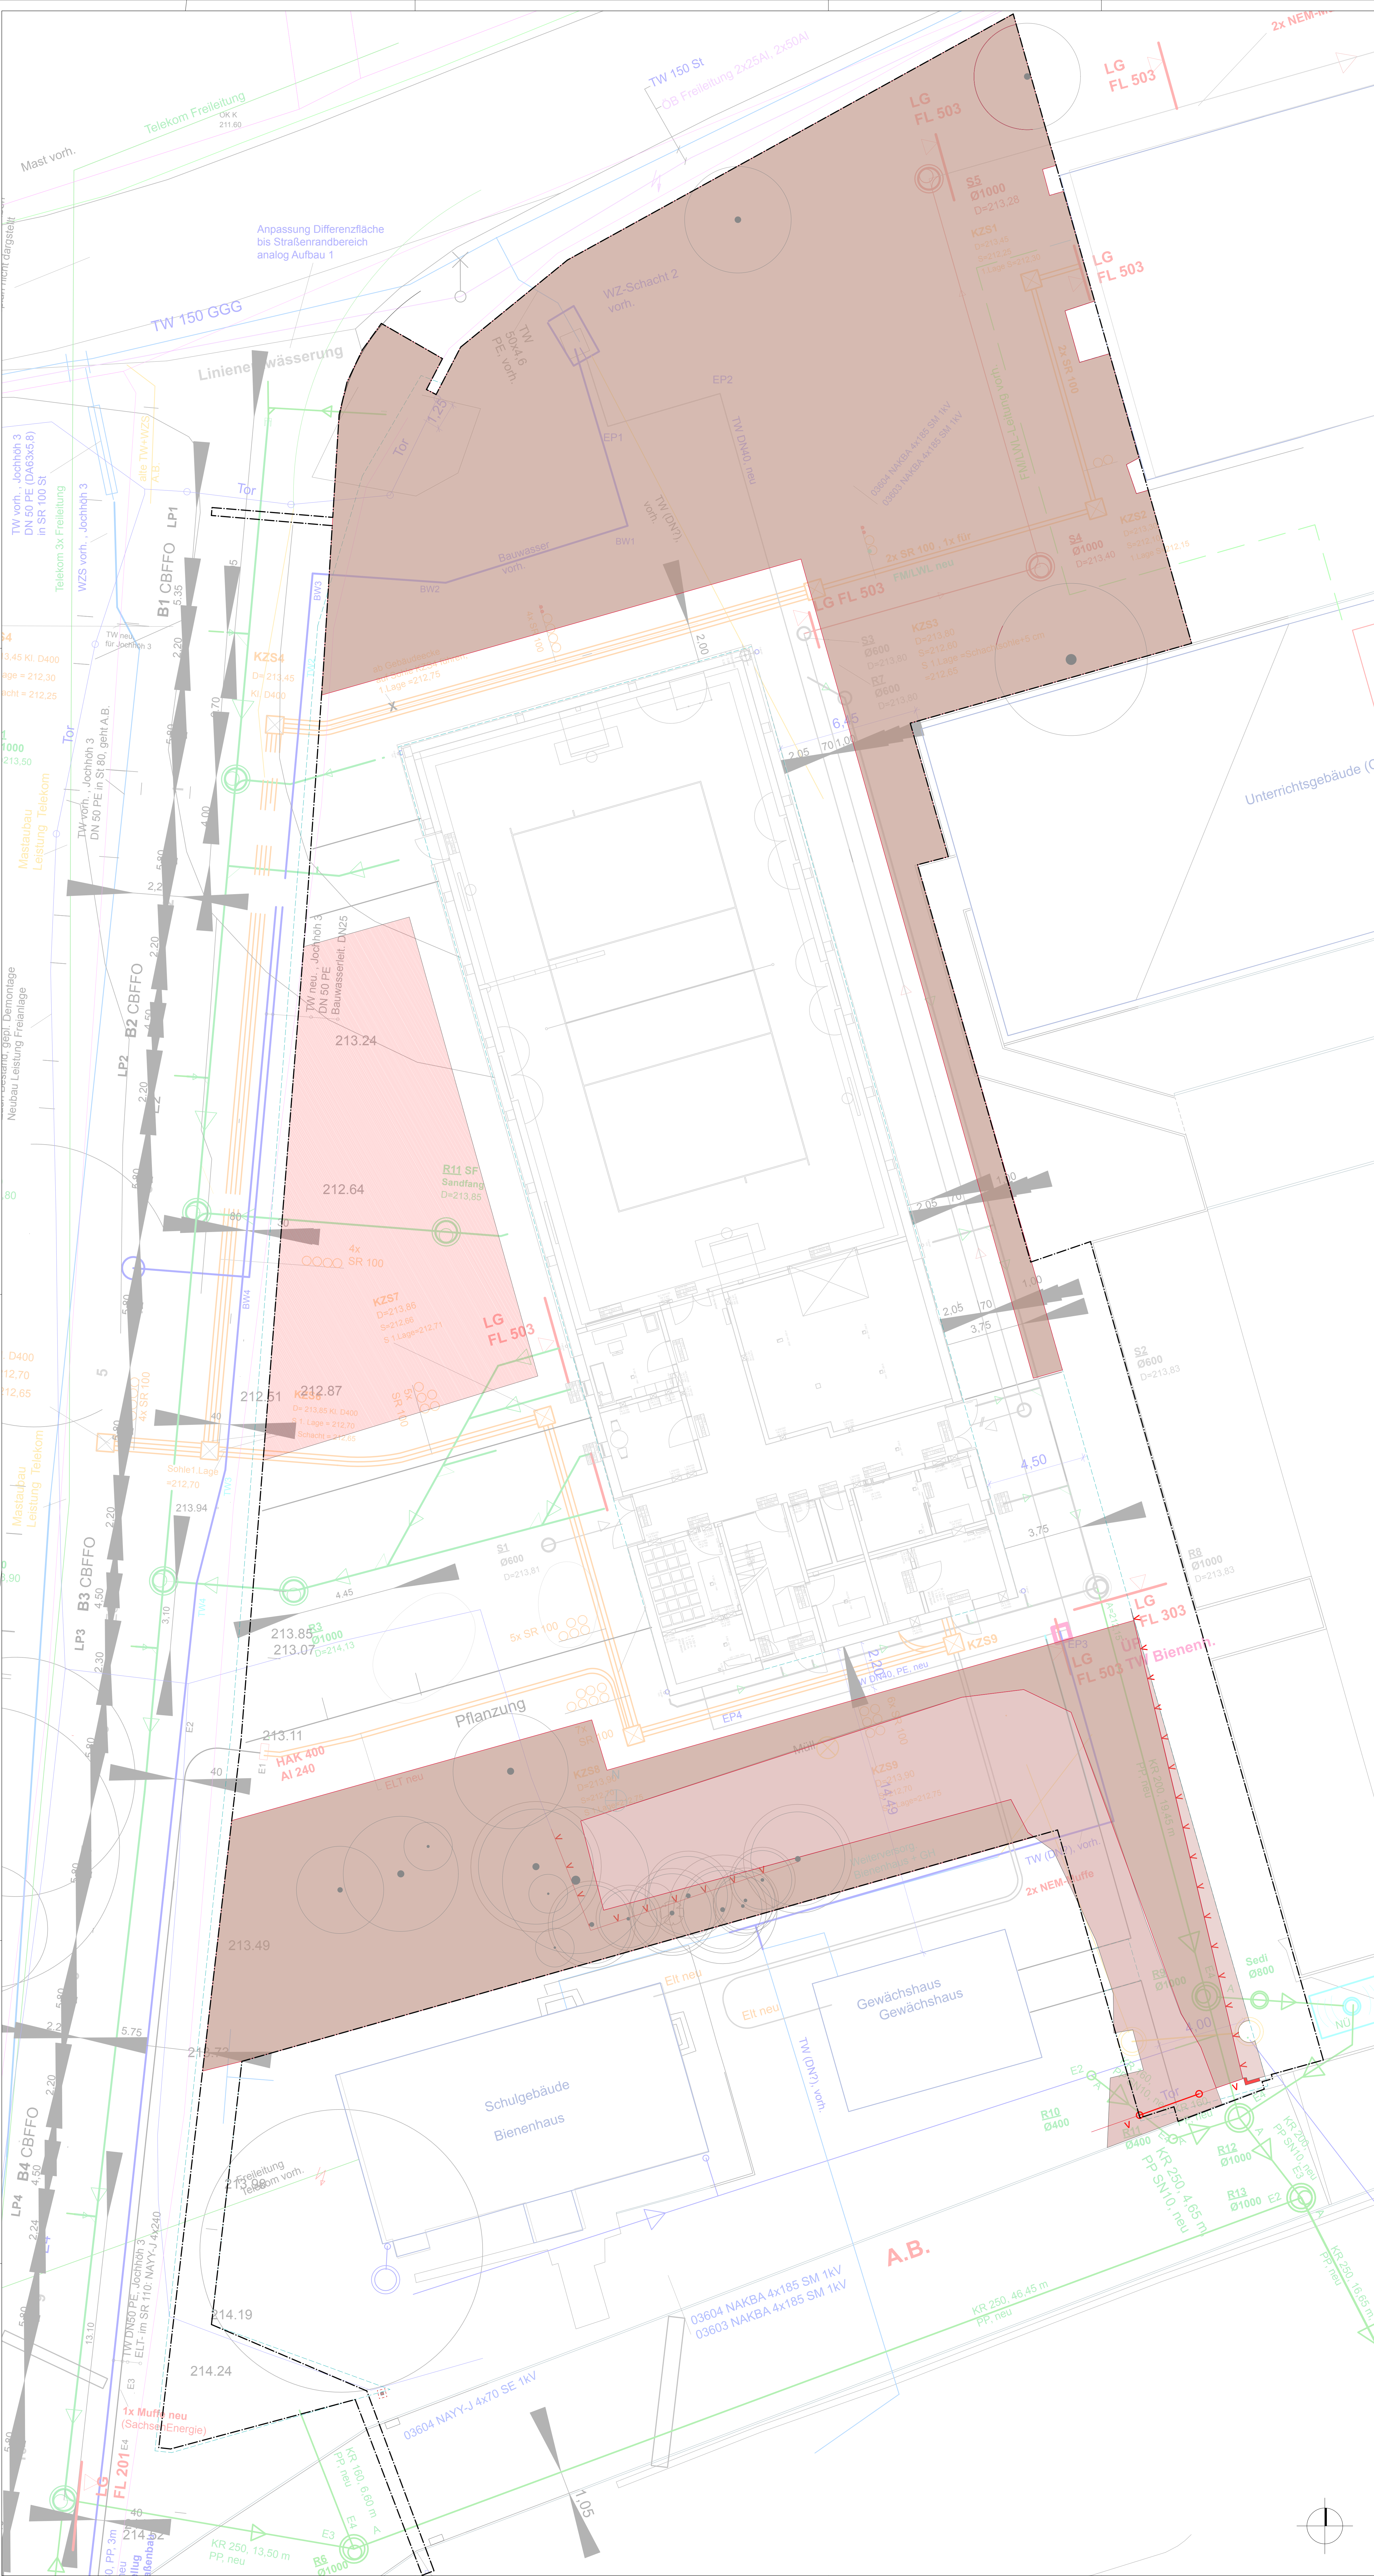

- LEGENDE
- 500 FREIANLAGEN
- 594 ABRUCHMASNAHMEN
- Zaun, H = 1,2 - 1,5 m
 - Einzelwurzelsbuben, 135 - 150 cm Stammumf.
 - Tor, zweiflügelig, B = 3 m
 - Grasnarbe/verunkrauteten Boden, D 20 cm
 - Betonfläche
 - Mineralgemisch 0/32
 - Hochbord Beton
 - Torpfosten H 2,5 m
 - Bearbeitungsgrenze Objektplanung Freianlagen

Überlagerung mit Planung Tiefbau (BALpro GmbH Dresden, Stand: 09.12.2022)
BSZAUE_003_U_Lageplan1_Straßenbau_6.1.dwg

Zeichnungscode		F_ABP_003	
Baueinheit		STESAD GmbH	
Obersichtplan		WIR ENTWICKELN DRESDEN Königsbrücker Straße 17 Tel. +49 351 49473-0 E-Mail info@stesad.de	
Projekt		Berufliches Schulzentrum für Agrarwirtschaft und Ernährung Dresden Außenstelle Roßthal Altröththal 1 01169 Dresden Neubau 1-Feld-Sporthalle	
Architekten		Landeshauptstadt Dresden Amt für Schulen	
Datum		Planungsphase 5 - Ausführungsplanung	
Fachplaner		Ausführung/ma Revision/ Montageplanung	
Inhaltliche Koordinierung ist erfolgt mit:		Fachplaner	
Datum		Fachplaner	
Darstellung		DWG-Dateiname 1992_013_5_F_ABP_003	
Abbruchplan		PDF-Dateiname 1992_013_5_F_ABP_003	
		Maßstab 1:100	
		Gez. LL	
		Projekt-Nr. BSZAUE	
		Bl.-Größe A0 (841 x 1189)	
		Bl.-Nr. 1189	