

LEGENDE:

Außenwände Poroton T9; 36,5cm

Innenwände Kalksandstein

Feuerhemmend

Einbindung Trennwand aus Kalksandstein in Außenwand aus Poroton
Siehe Statikplan

Maueranschlußanker

Brüstungs- und Türhöhen sind bezogen auf Oberkante Fertigfußboden.

Dieser Plan ist nur gültig in Verbindung mit Schal- und Bewehrungsplan:

Fenster mit Raffstore:
- Laibung: Poroton-Anschlagsein plus 17,5x 6cm = P-AS-Plus

Fenster und Türen ohne Raffstore:
- Laibung: Poroton Anschlagstein 12,5x4cm = P-AS
- Sturz: Wärmedämmsturz 36,5cm x 11,3cm

Fenster mit Raffstore im OG:
- Sturz: WU-Schale 25x26,5x23,8cm

Eckfenster:
- Sturz: WU-Schale 25x26,5x23,8cm


LEGENDE

Alle Maße sind durch den Auftragnehmer am Bau zu prüfen !
Maße sind abzulesen, nicht abzugreifen. Unklarheiten sind sofort und vor Ausführung der Arbeiten der Bauleitung . zu melden, anderenfalls trägt der AN die alleinige Verantwortung .
Die Statikpläne sind zu beachten !
Für die technischen Gewerke Heizung / Lüftung / Sanitär / Elektro sind die Zeichnungen der entsprechenden Fach-Ing. maßgebend .
Ausführungspläne gelten nur mit Genehmigungsvermerk des Auftragg., des Architekten oder der entsprechenden Fachingenieure .

	KS - Mauerwerk		FFB Fertigfußboden
	Poroton - AW		RFB Rohfußboden
	Mauerwerk - Bestand		BR Brüstungshöhe
	Poroton - IW		OK Oberkante
	Klinkermauerwerk		UK Unterkante
	Beton		VK Vorderkante
	Stahlbeton		UKD Unterkante Decke
	Abbruch		UZ Unterzug
	Neubau		RWA Rauch- und Wärmeabzug
	Trockenbau		NA Notausgang
			LH lichte Raumhöhe
			REV Revisionsöffnung

INDEX	DATUM	ÄNDERUNGEN	BEARBEITET

BAUVORHABEN
Erweiterungsbau Verwaltung ABKR
Kronesruhe 8
39340 Haldensleben

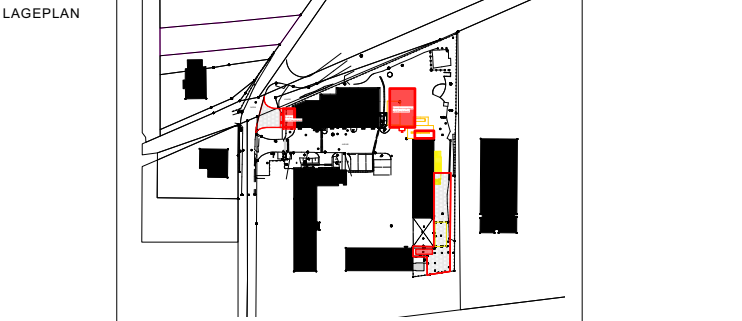

BAUHERR
Landkreis Börde
Bornsche Straße 2
39340 Haldensleben

FREIGABE
DATUM

PLANINHALT
Schnitte

MAßSTAB
1:50

PLAN	Baubeschnitt	Leistungsh.	Fachplang.	Planinhalt	Ebene	Zeichn.-Nr.	Index
NUMMER	2	5	AR	SH	00	001	
DATEINAME							
PROJEKTNUMMER		23057a	GEZEICHN	C.S.	DATUM	11.06.2024	