


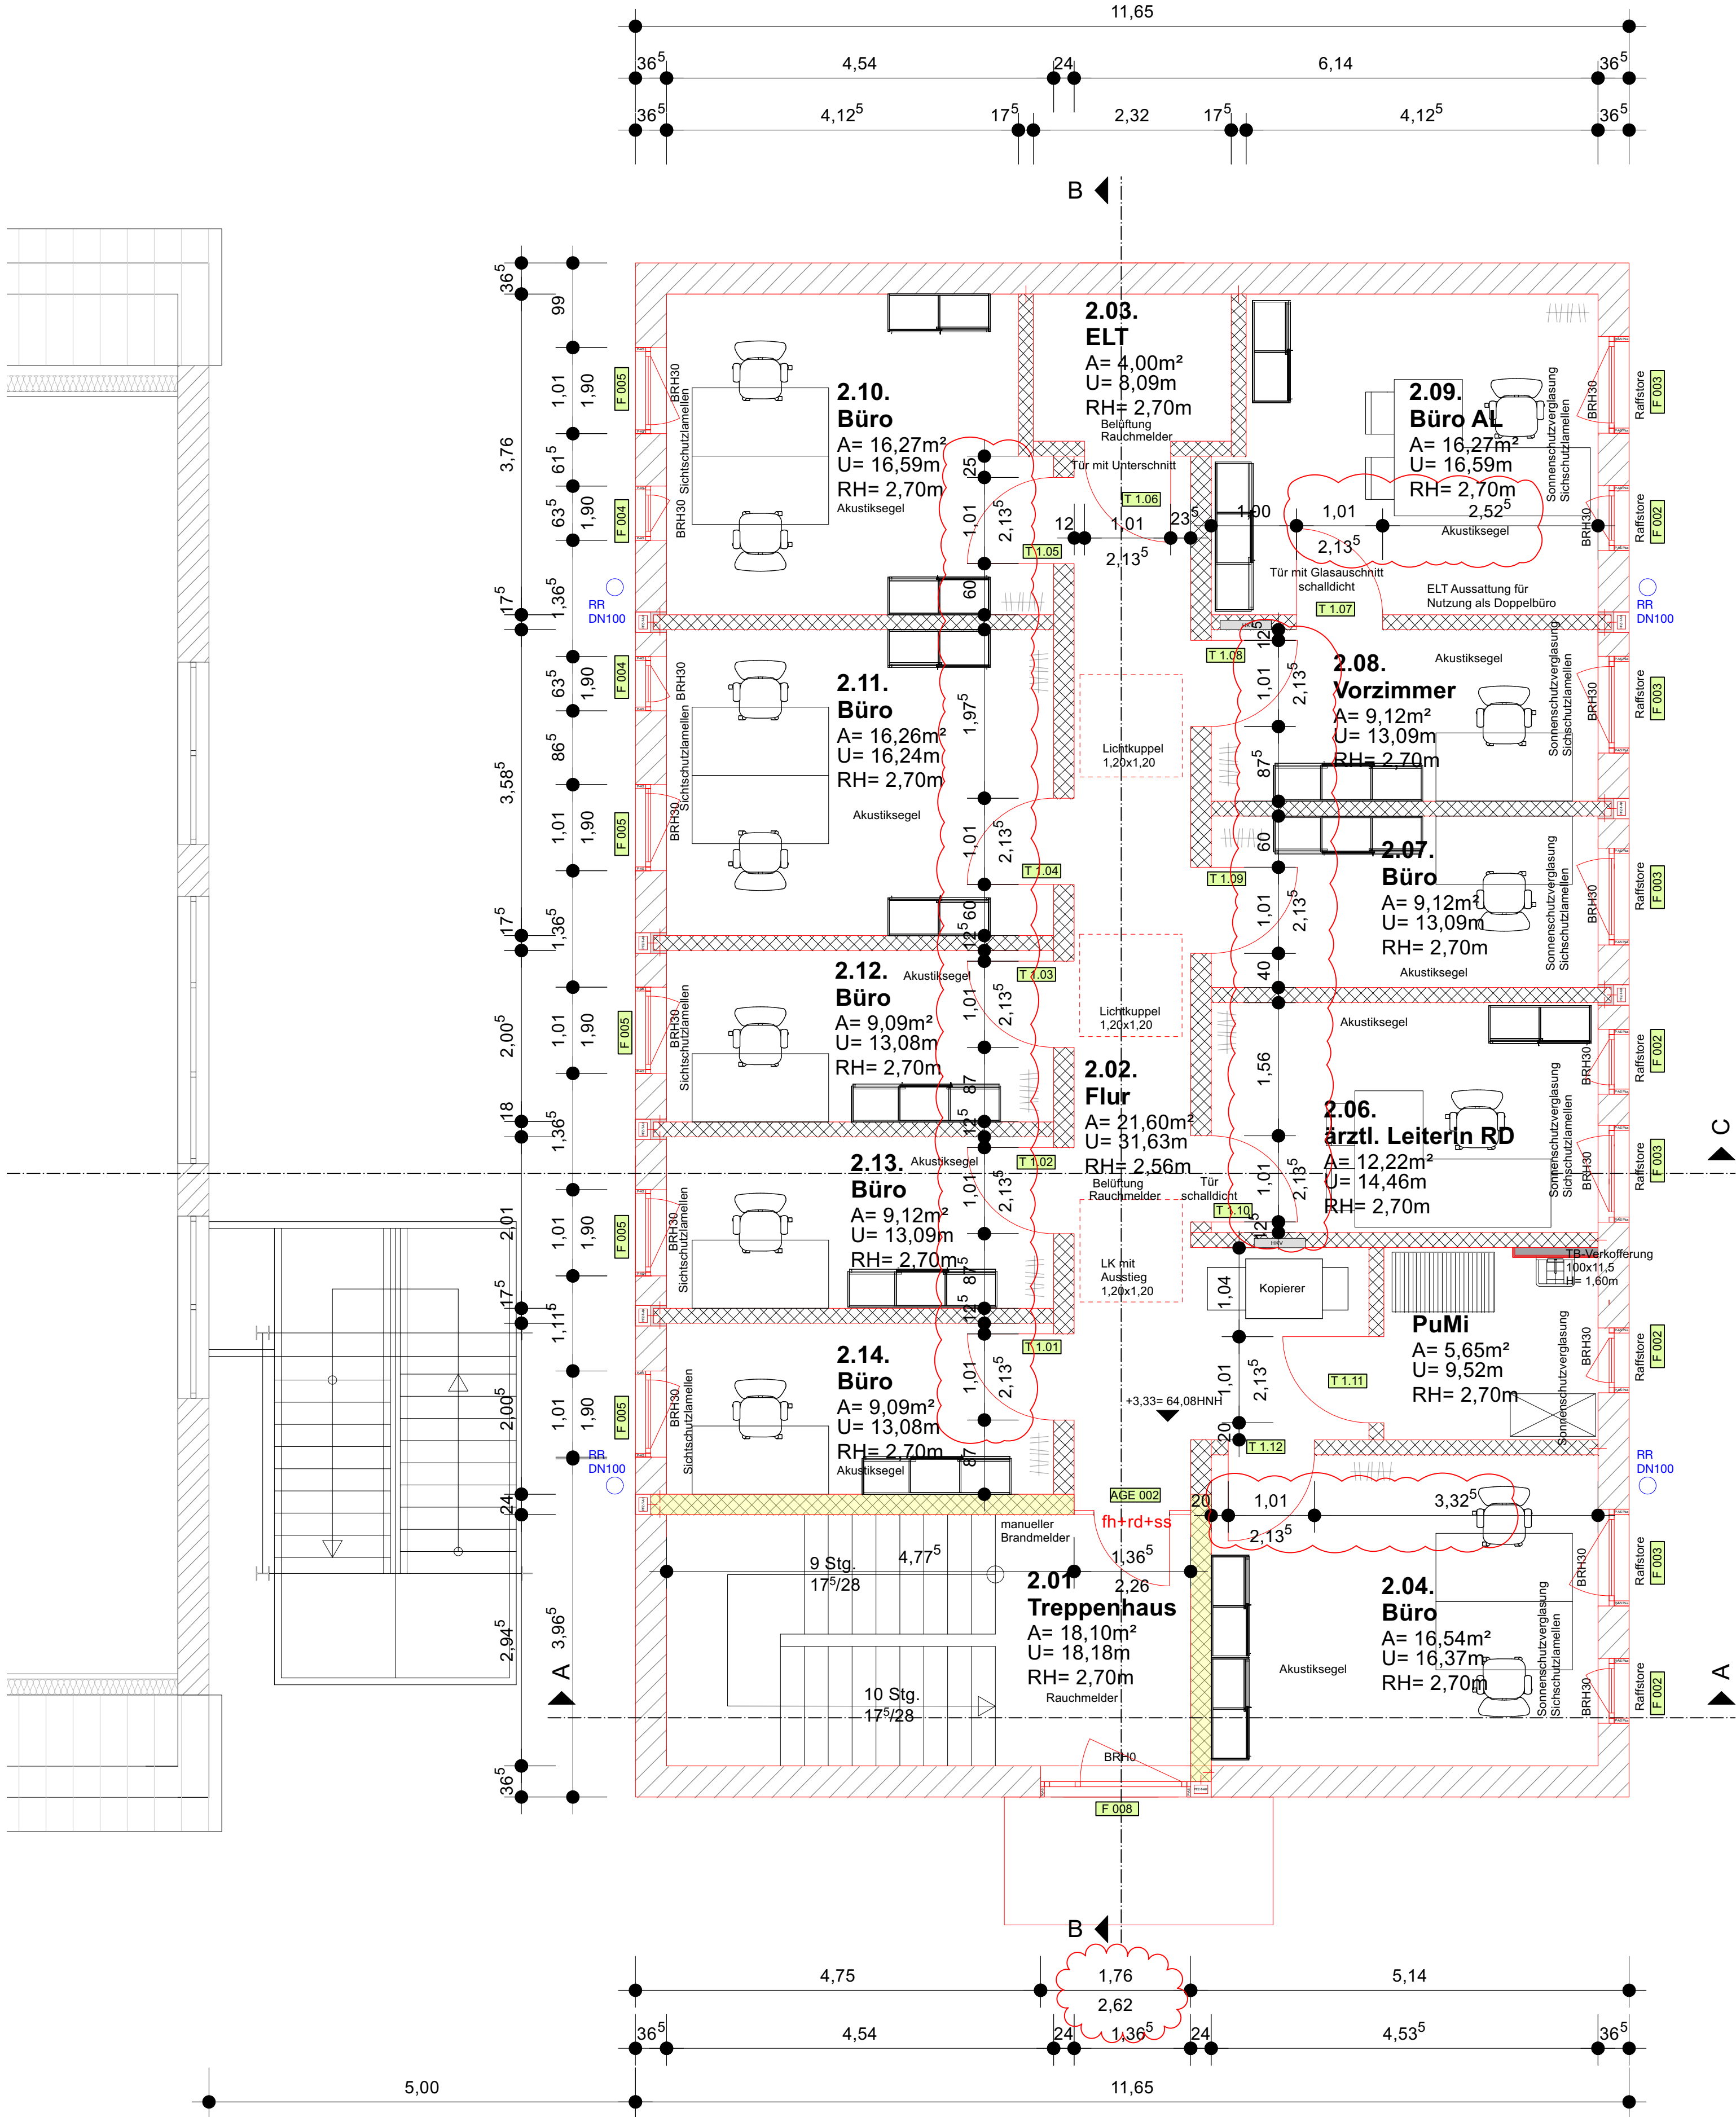

- LEGENDE:**
- Außenwände Poroton T9; 36,5cm
 - Innenwände Kalksandstein
 - Feuerhemmend
 - Einbindung Trennwand aus Kalksandstein in Außenwand aus Poroton
Siehe Statikplan
 - Maueranschlußanker

Brüstungs- und Türhöhen sind bezogen auf Oberkante Fertigfußboden.

Dieser Plan ist nur gültig in Verbindung mit Schal- und Bewehrungsplan:
00-5-TR-BW-EG-03
00-5-TR-BW-EG-04b
00-5-TR-BW-GÜ-01
00-5-TR-BW-GÜ-02b
00-5-TR-BW-OG-05c
001-05-TR-BW-WP-01

Fenster mit Raffstore:
- Laibung: Poroton-Anschlagseine plus 17,5x 6cm = P-AS-Plus

Fenster und Türen ohne Raffstore:
- Laibung: Poroton-Anschlagseine 12,5x4cm = P-AS
- Sturz: Wärmedämmsturz 36,5cm x 11,3cm

Fenster mit Raffstore im OG:
- Sturz: WU-Schale 25x26,5x23,8cm

Eckfenster:
- Sturz: WU-Schale 25x26,5x23,8cm

Änderung zum Planungsstand vom 20.02.2025


LEGENDE

Alle Maße sind durch den Auftragnehmer am Bau zu prüfen!
Maße sind abzulesen, nicht abzugreifen. Unklarheiten sind sofort und vor Ausführung der Arbeiten der Bauleitung zu melden, anderenfalls trägt der AN die alleinige Verantwortung.
Die Statikpläne sind zu beachten!
Für die technischen Gewerke Heizung / Lüftung / Sanitär / Elektro sind die Zeichnungen der entsprechenden Fach-Ing. maßgebend.
Ausführungspläne gelten nur mit Genehmigungsvermerk des Auftragg., des Architekten oder der entsprechenden Fachingenieure.

	FFB Fertigfussboden
	RFB Rohfussboden
	BR Brüstungshöhe
	OK Oberkante
	UK Unterkante
	VK Vorderkante
	UKD Unterkante Decke
	DD Deckendurchbruch
	UZ Unterzug
	RWA Rauch- und Wärmeabzug
	NA Notausgang
	LH lichte Raumhöhe
	REV Revisionsöffnung

INDEX	DATUM	ÄNDERUNGEN	BEARBEITET
A	20.02.25	Änderung der Lage der Türen T1.07 & T1.10	C.S.
B	18.03.25	Änderung Fensterhöhe und Türbreiten	C.S.

BAUVORHABEN
Erweiterungsbau Verwaltung ABKR
Kronenruhe 8
39340 Haldensleben

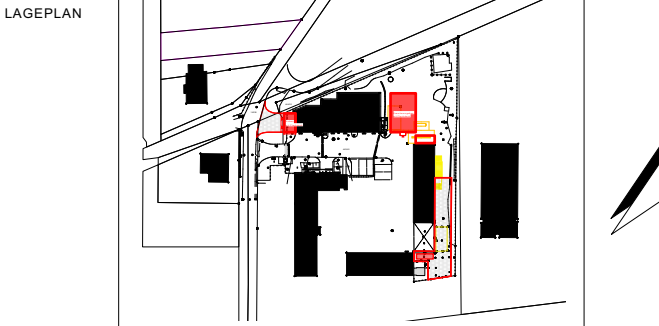

BAUHERR
Landkreis Börde
Bornsche Straße 2
39340 Haldensleben

FREIGABE
DATUM

PLANINHALT
Grundriss OG
Stand: 18.03.2025

MAßSTAB
1:50

PLAN	Bauabschnitt	Leistungsph.	Fachplang.	Planinhalt	Ebene	Zeichng.-Nr.	Index
NUMMER	001	5	AR	GR	OG	001	B
DATEINAME							
PROJEKTNUMMER		23057a	GEZEICHN.		C.S.	DATUM	09.09.2024