


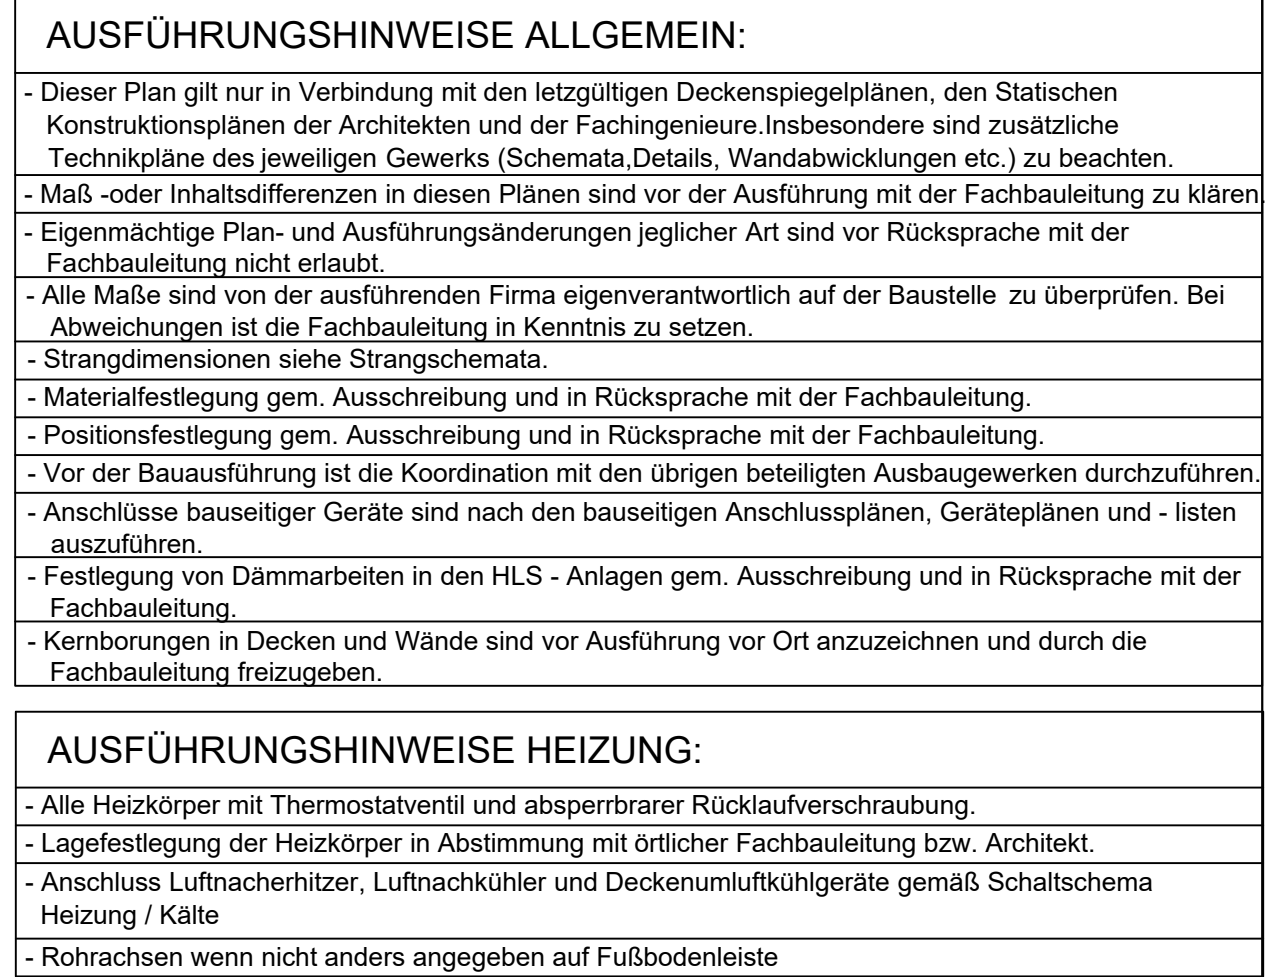

Dieser Plan gilt nur in Verbindung mit den Plänen der Architekten. Inhalte- und Massendifferenzen sind vor der Ausführung mit den Architekten und der örtlichen Bauleitung abzustimmen. Sämtliche Masse sind auf der Baustelle verbindlich zu überprüfen.			
--	--	--	
--	--	--	
--	--	--	
--	--	--	
--	--	--	
Datum: Bearbeiter: Index: Änderung:			
Bauplan: Architektur: --			vari: --
Bauherr: Gemeinnützige Gesellschaft für Sozialeinrichtungen mbH (GSW) Salbergstraße 6b 38855 Wernigerode Tel.: 0331 /			
Planer:			
Bauvorhaben: Sanierung und Erweiterungsbau Wohnheim "Thomas Müntzer" Pappele 46 38855 Wernigerode			
Leistungsphase: Ausführungsplanung – Altbau (H1)			
Planinhalt:		Heizungsinstallation Grundriss Zwischengeschoss	
Projekt-Nr.: 40-24-016		Plangröße: 841:1350	GR-Code
Gezeichnet: bmi	Erstellungsdatum: 21.05.2025	Geprüft: alo	Maßstab: 1:50