

Legende Durchbruchsplanung TGA

Deckendurchbruch


DD-LS
25/50

Bodendurchbruch

BD-LS
25/50

Wanddurchbruch

WD-H 60/15
OK=UKRD

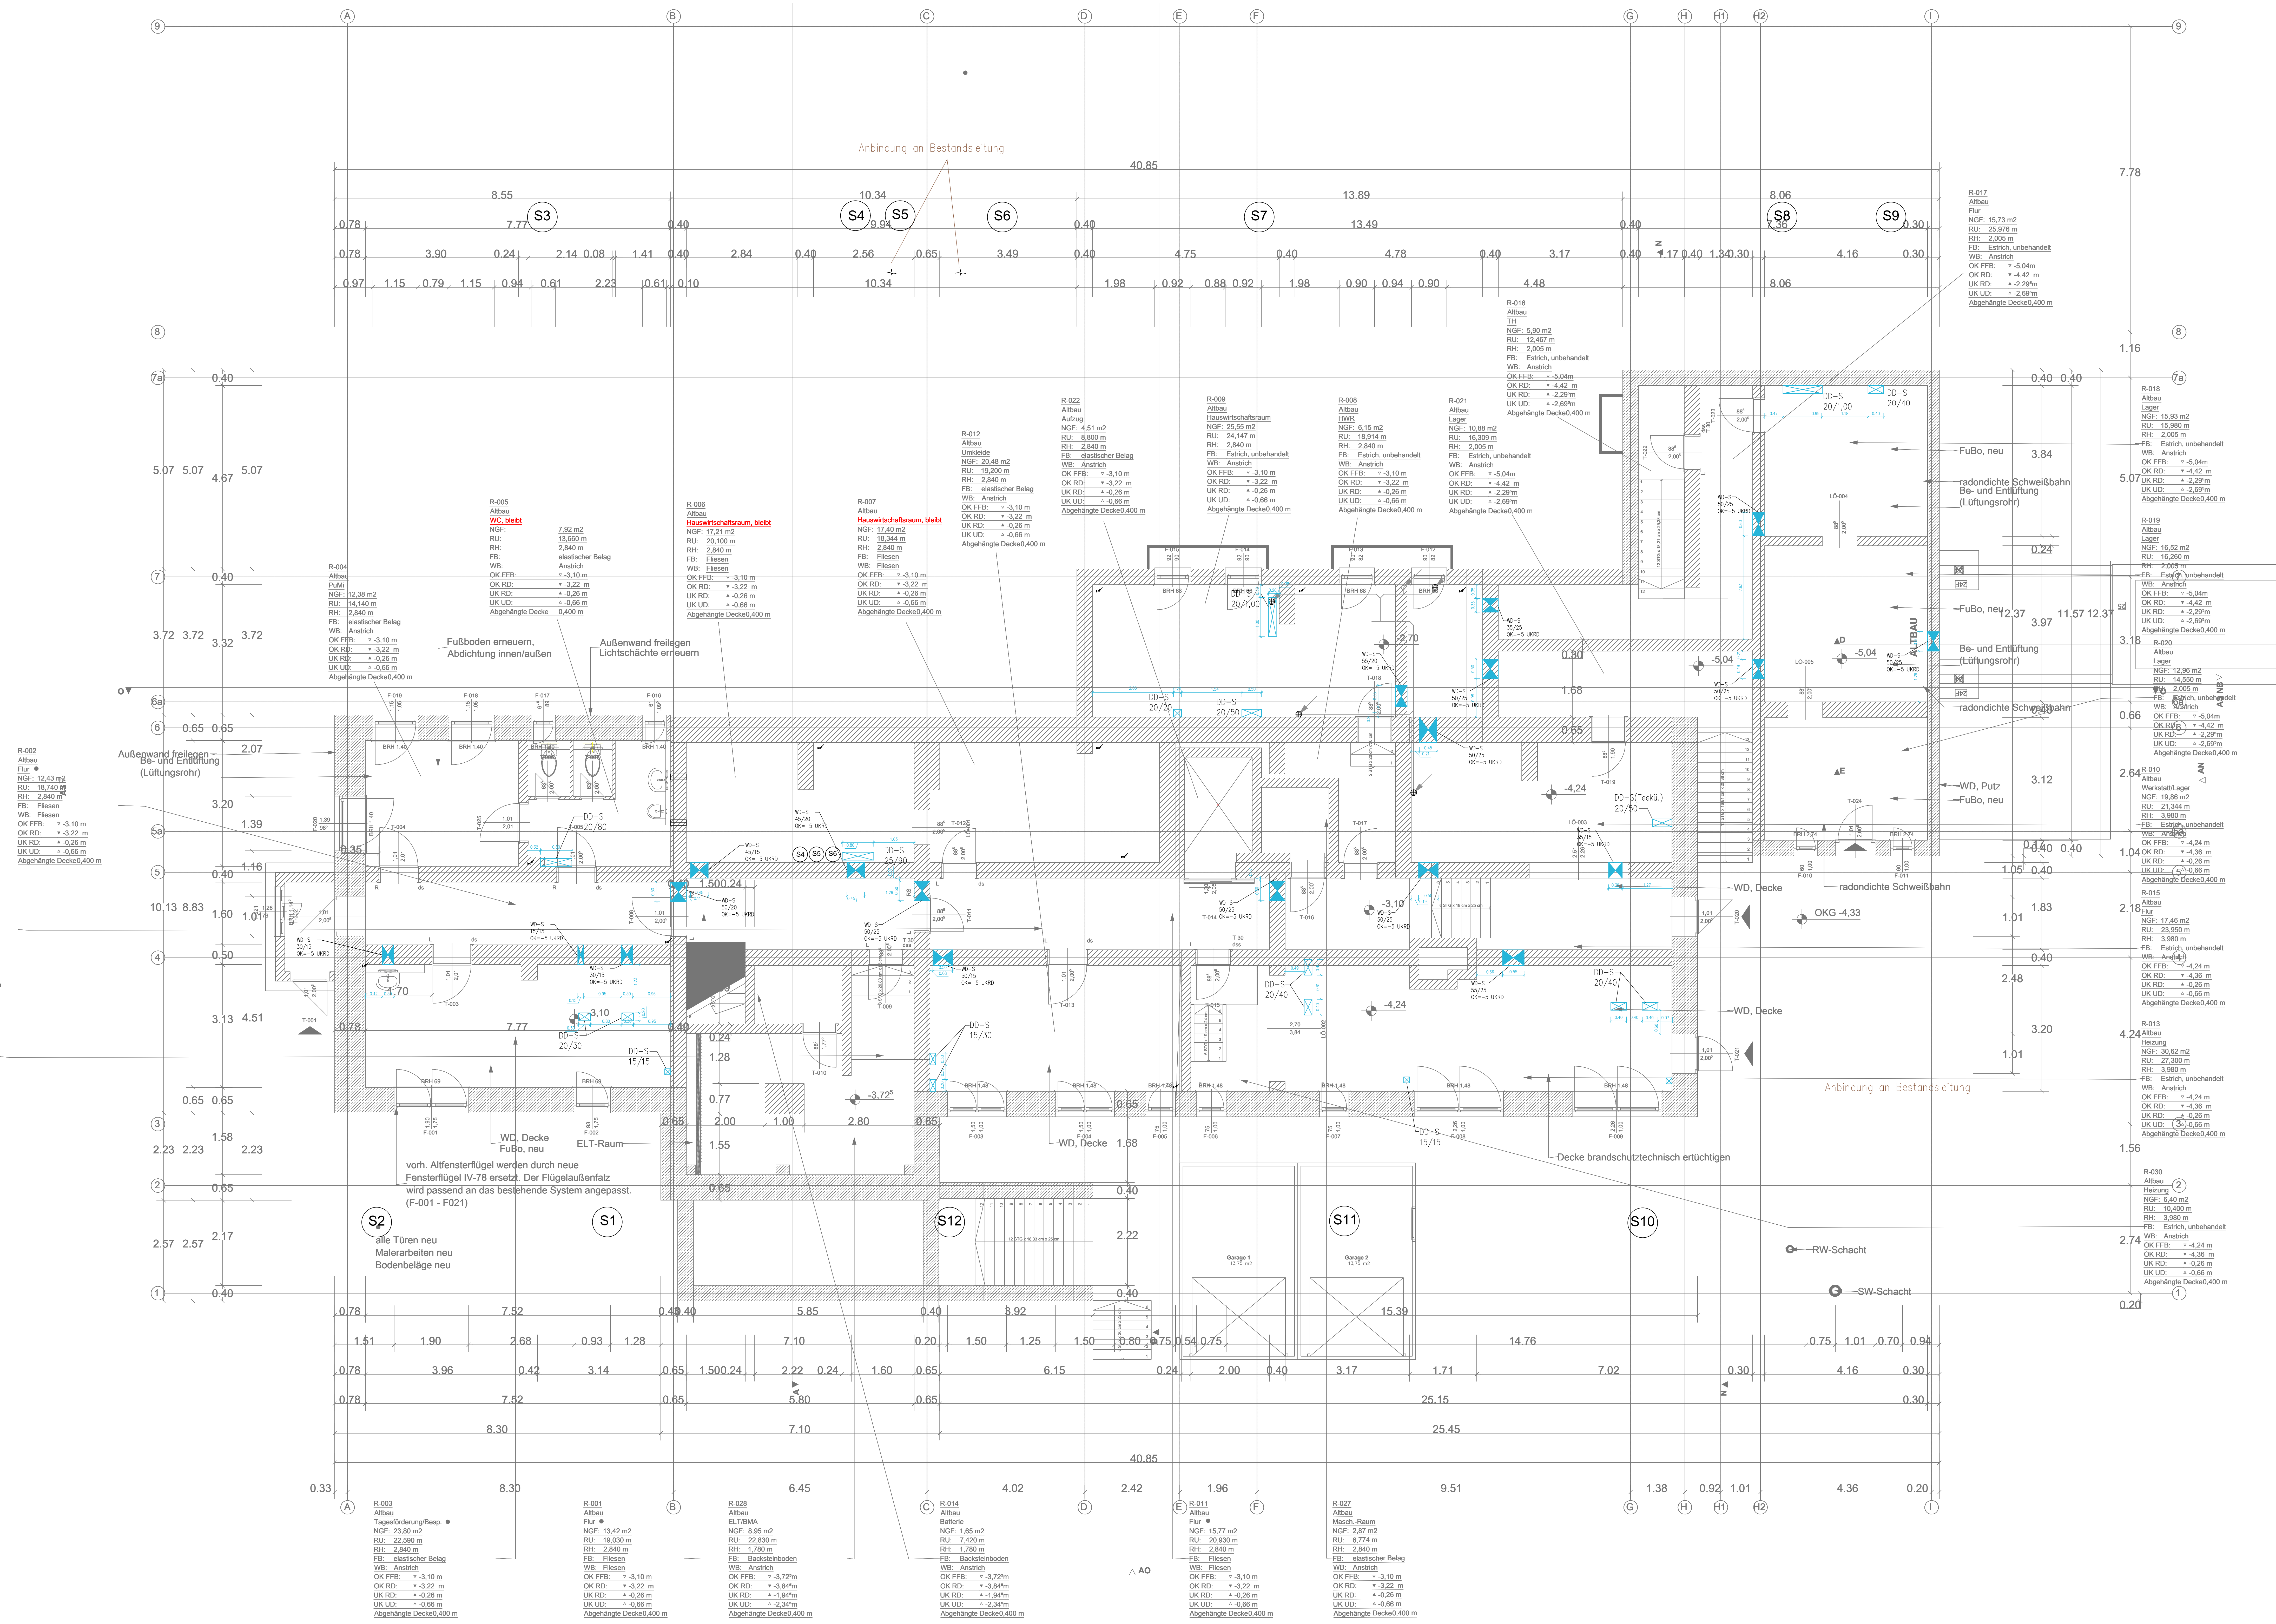

Dieser Plan gilt nur in Verbindung mit den Plänen der Architekten.
Kontroll- und Messdifferenzen sind vor der Ausführung mit dem Architekten und der örtlichen Bauleitung abzustimmen. Sämtliche Masse sind auf der Baustelle verbindlich zu überprüfen.

-	-	-
-	-	-
-	-	-
-	-	-
-	-	-
-	-	-
Datum:	Beurteiler/Inhaber	Änderung:
Basisplan Architektur: - vom: -		
Bauherr: Gemeinnützige Gesellschaft für Sozialerichtungen mbH (GSW) Satzbergstraße 6B 38855 Wenigerode Tel: -		
Planer:		
Bauvorhaben: Sanierung und Erweiterungsbau Wohnheim "Thomas Müntzer" Papental 46 38855 Wenigerode		
Leistungsphase: Ausführungsplanung - Altbau (H1)		
Planinhalt:	Schnitt- und Durchbruchsplanung Grundriss Untergeschoss	OK-Logo
Projekt-Nr.: 40-24-016	Plan-Nr.: TA-3.30_H1_U1_01_-	Plangröße: 841x600
Gezeichnet: Ito	Erstelldatum: 02.06.2025	Geprüft: - Maßstab: 1 : 50