


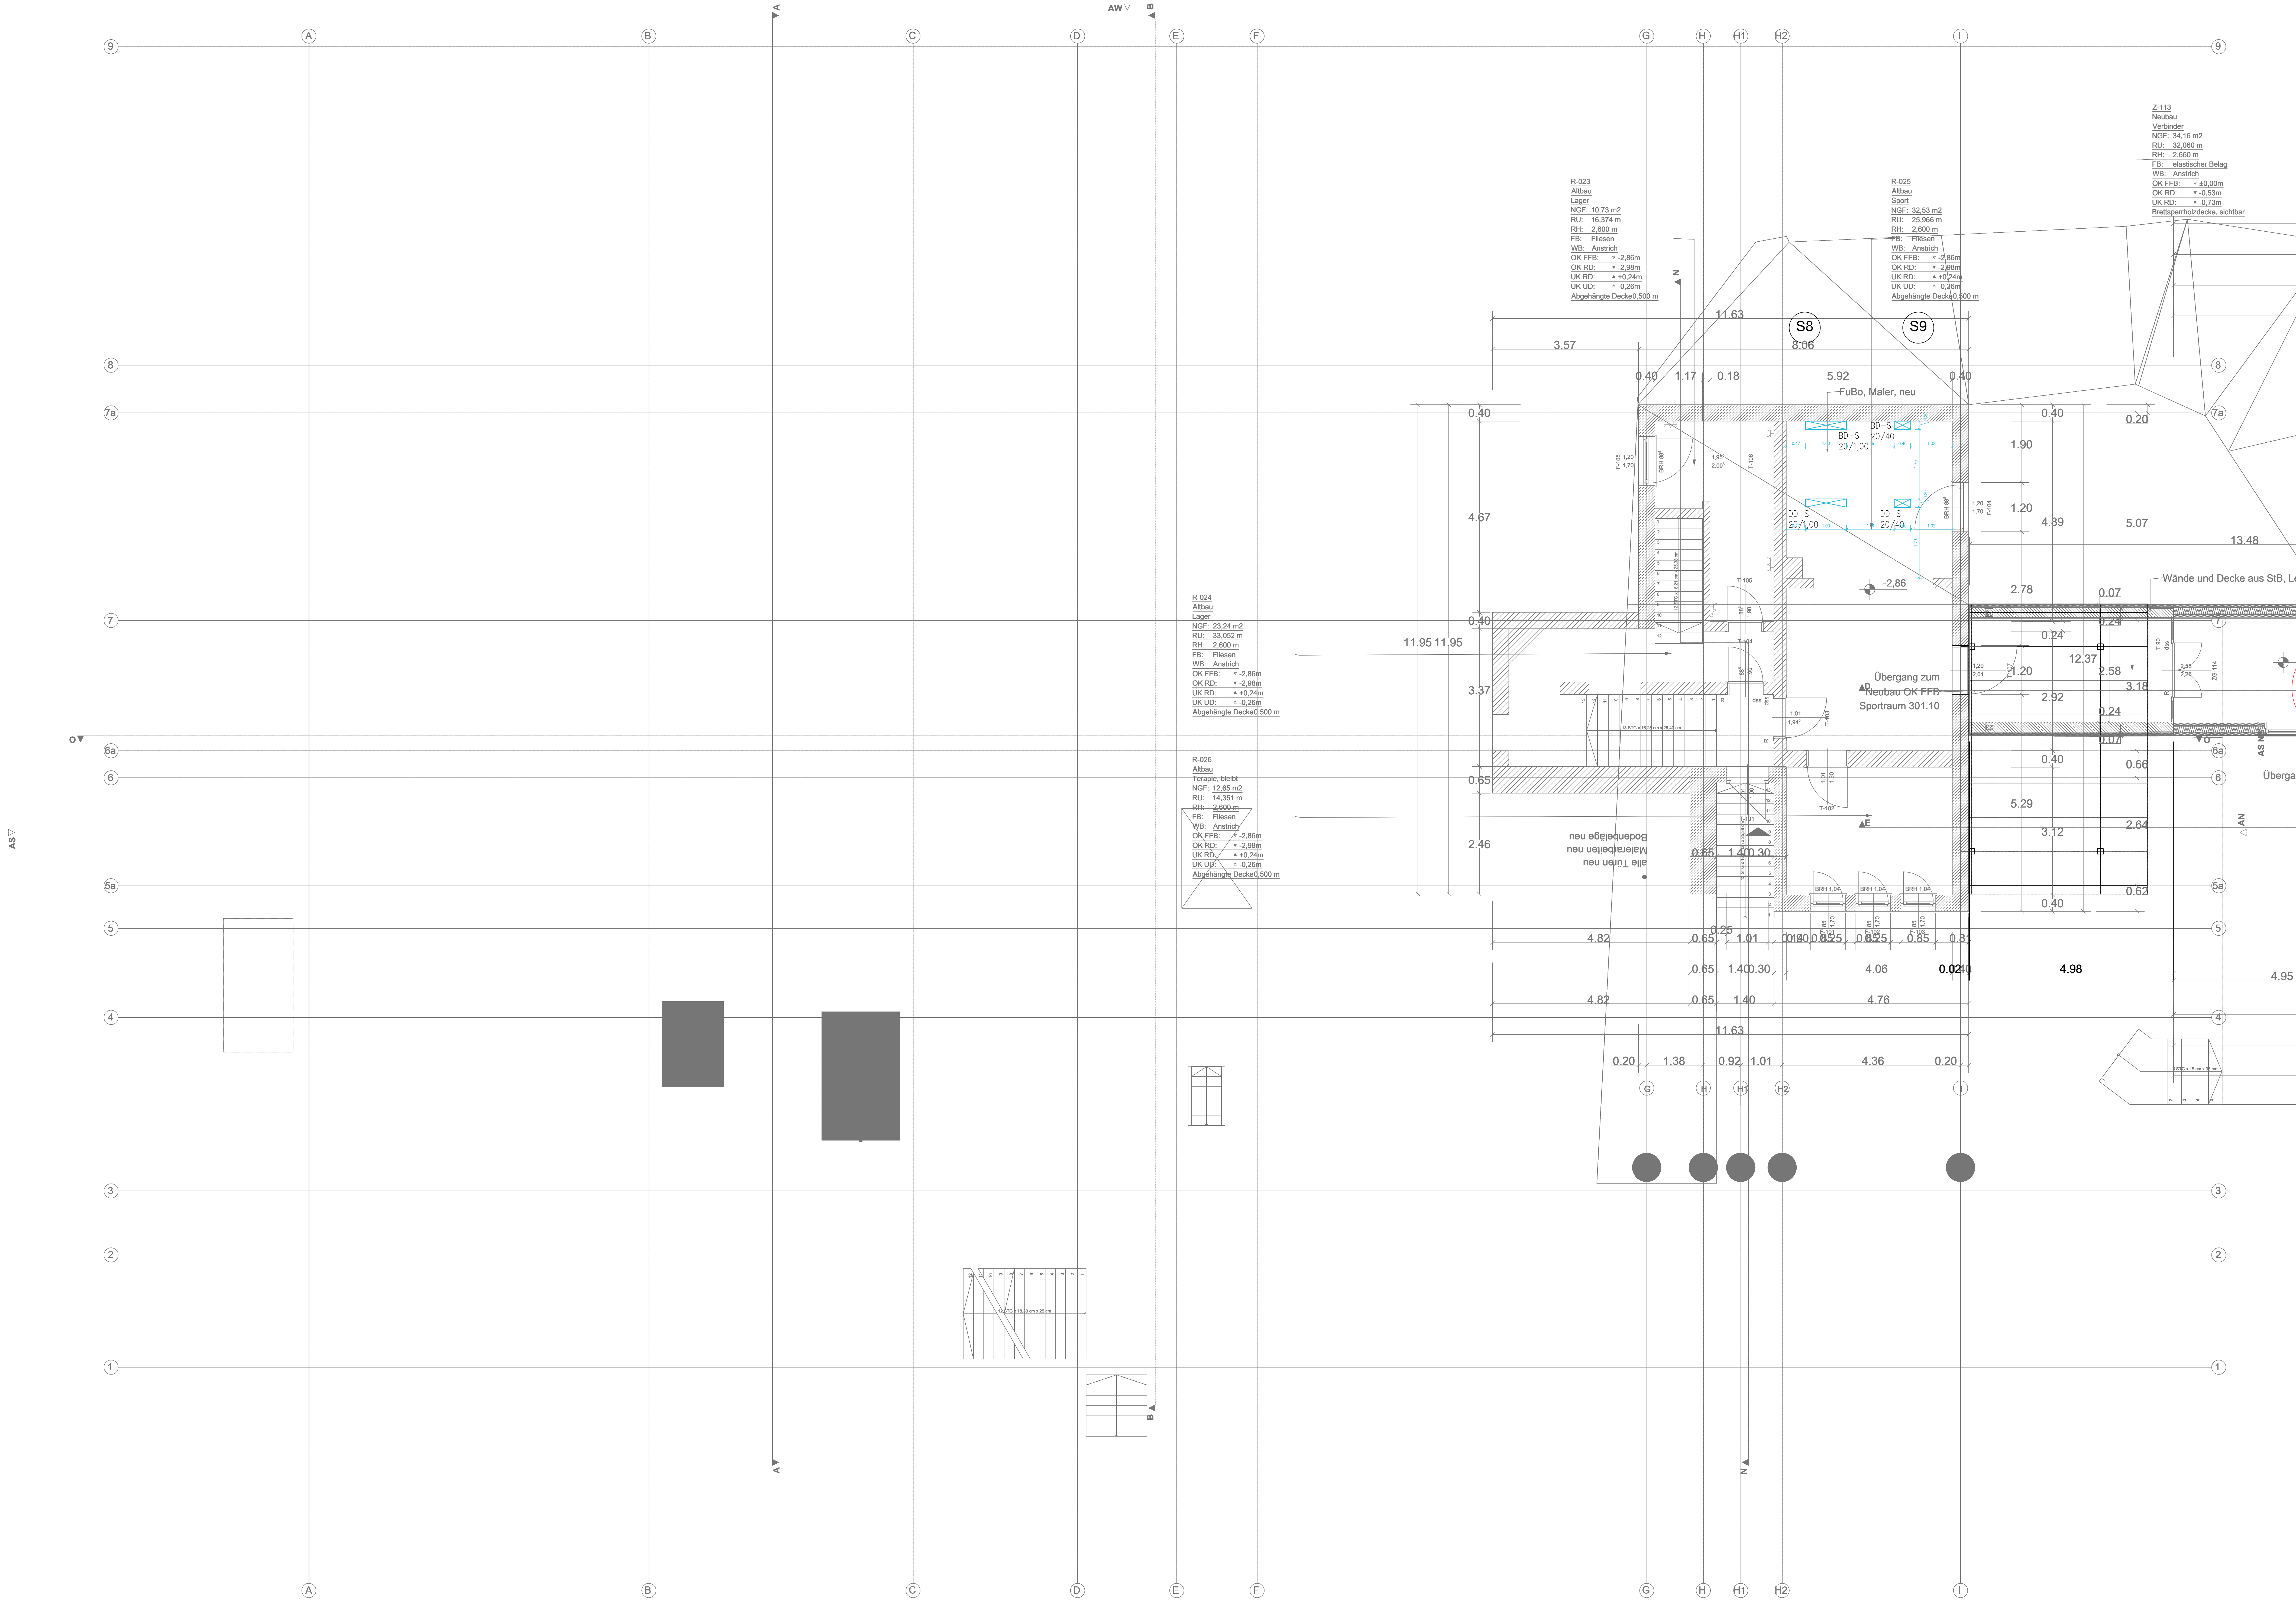

Legende Durchbruchsplanung TGA

- Deckendurchbruch**  DD-LS 25/50
- Bodendurchbruch**  BD-LS 25/50
- Wanddurchbruch**  WD-H 60/15
OK=UKRD

Dieser Plan gilt nur in Verbindung mit den Plänen der Architekten.
Inhalts- und Massdifferenzen sind vor der Ausführung mit dem Architekten und der örtlichen Bauleitung abzustimmen. Sämtliche Masse sind auf der Baustelle verbindlich zu überprüfen.

--	--	--
--	--	--
--	--	--
--	--	--
Datum:	Bearbeiter:	Index: Änderung
Bauherr: Gemeinnützige Gesellschaft für Sozialerichtungen mbH (GSW)		
Solbergstraße 6a		
38655 Wenigerohe		
Tel.:		
Planer:		
Bauvorhaben: Sanierung und Erweiterungsbau Wohnheim "Thomas Müntzer"		
Papierid: 46		
38655 Wenigerohe		
Leistungsphase: Ausführungsplan - Altbau (H1)		
Planinhalt: Schnitt und Durchbruchsplan		
Grundriss Zwischengeschoss		
Projekt-Nr.: 40-24-016	Plan-Nr.: TGA_S_S0_H1_02_02_--	Plangröße: DN A1
Gezeichnet: lls		
Erstellungsdatum: 02.06.2025		
Geprüft: als		
Maßstab: 1 : 100		
QR-Code		