





WANDANSICHT_1:25

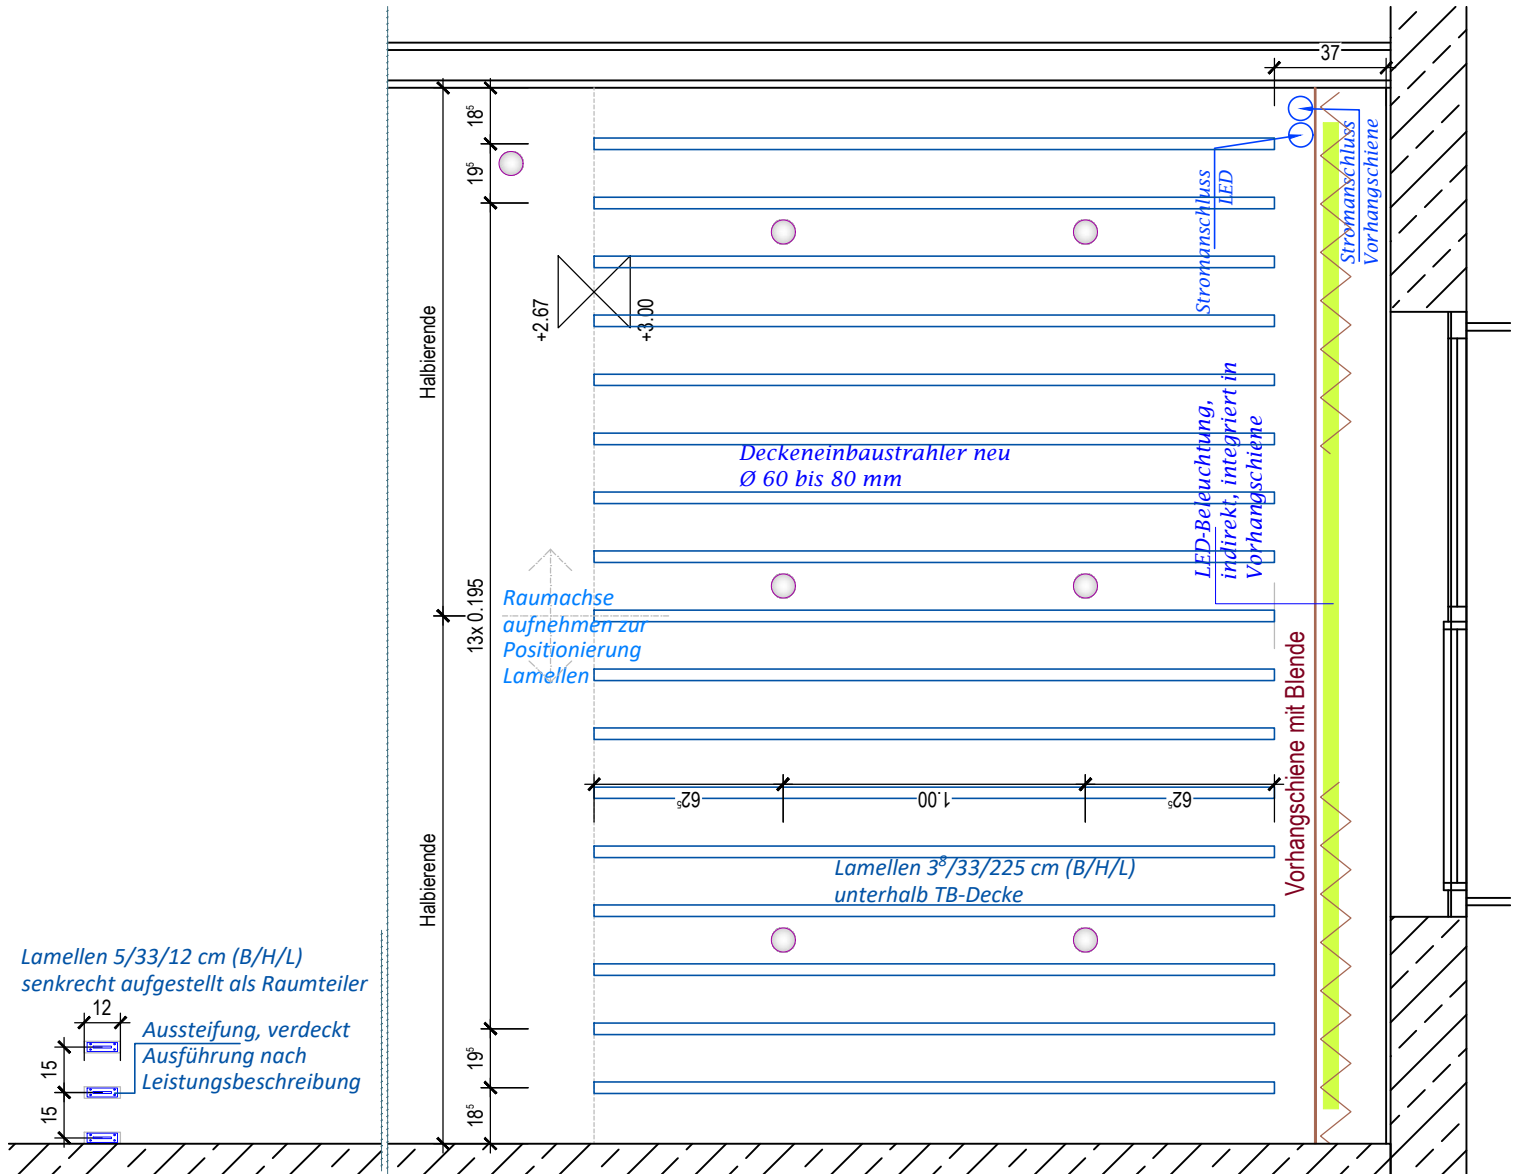


GRUNDRISS_1:25

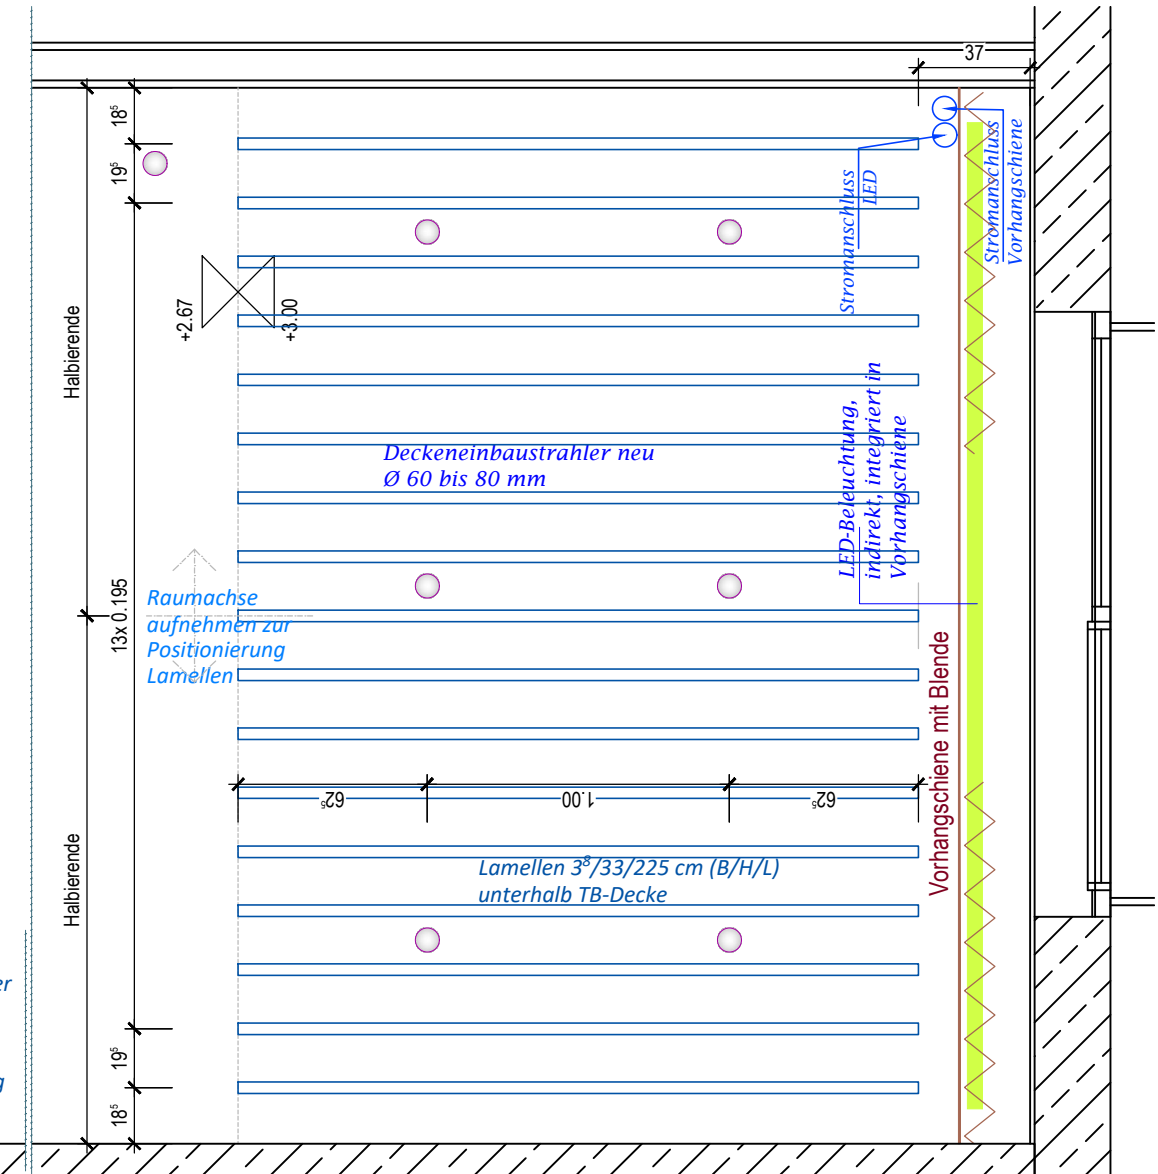

DETAIL DECKENUNTERSICHT_1:25

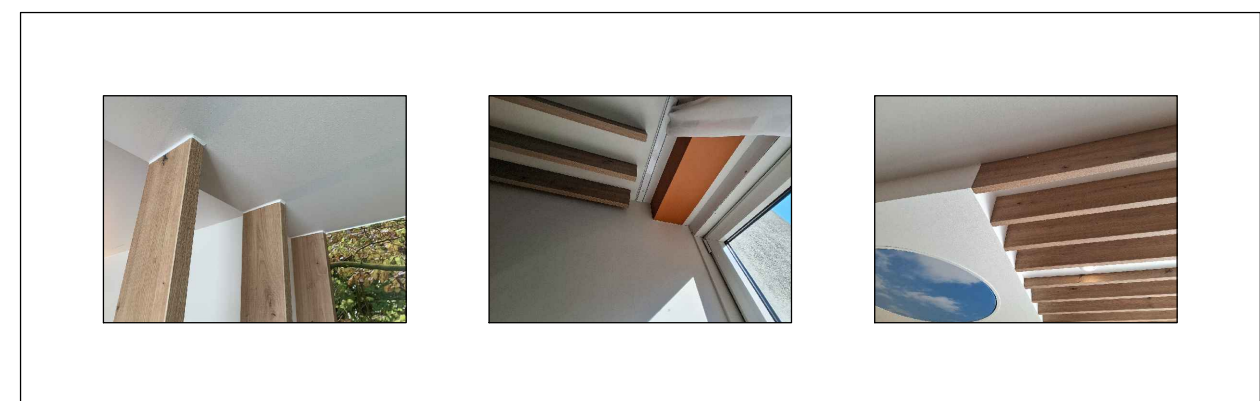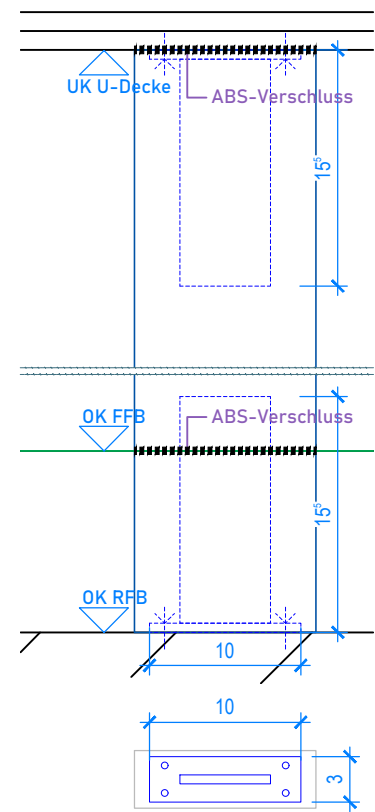

BEISPIELFOTOS

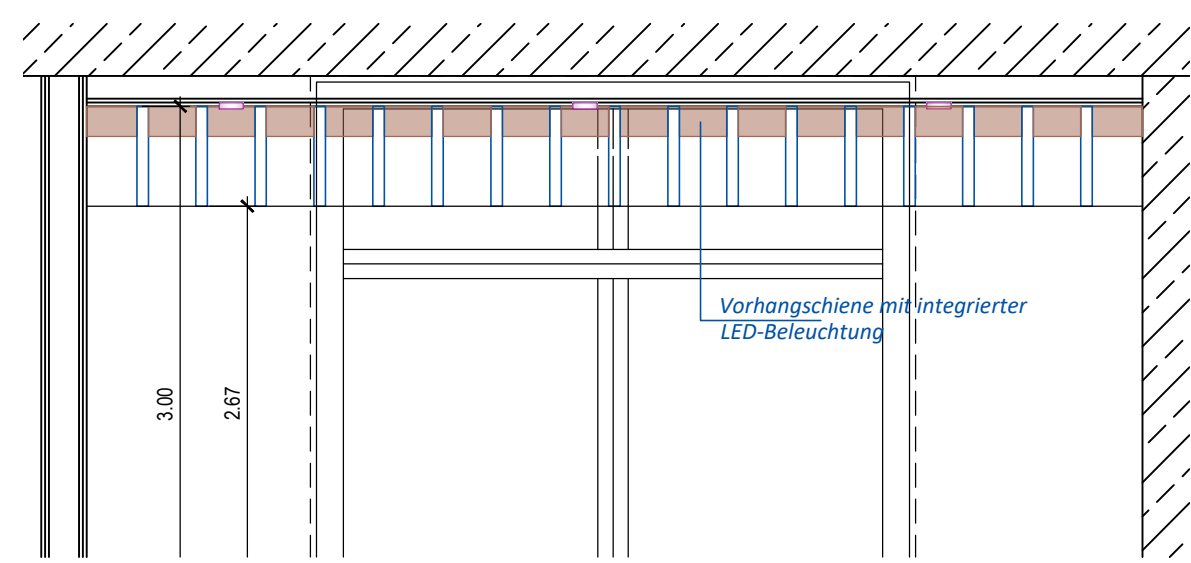

BLICK RICHTUNG FENSTER_1:25

Grundgeometrie - Kalkulationsgrundlage

Projekt 400-020_Wahlleistungsstation Klinikum Dresden	Gezeichnet: JSP_RZI	Datum_Index: 29.01.2025_02	Maßstab: 1:25	Zeichnungsname: SKDD_ARC_5_D8-101-00 -7
Planbezeichnung Detail 7_Lamellen	Speicherort: P:\400_SKDD\400-020_BU\2024\CAD\ARC\05_AFU\SKDD_ARC_5_D8-101-00.dwg			
Plotdatum 16.04.2025				