








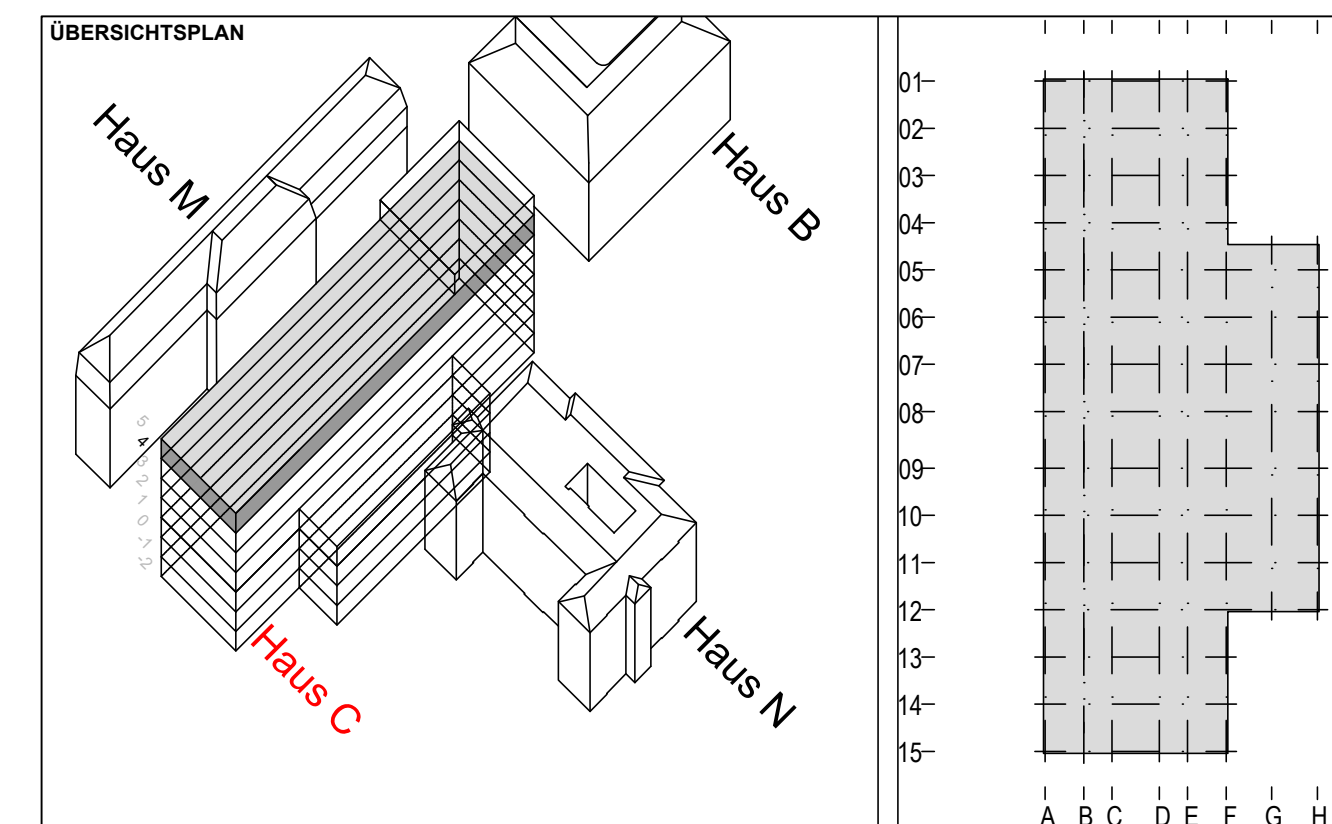


-  Tapete (Wald)
-  Wandfarbe nach Bemusterung
-  Möbeleinbauten
-  Sockelleisten
-  Verkleidung hinter Patientenbett
-  Verkleidung Decke Tischlerarbeiten
-  Verkleidung Decke Gipskarton

- |   |   |
|---|---|
|  | Traversen für Heizkörpermontage<br>Höhe nach Angabe HSL   |
|  | Verstärkung Trockenbau zur<br>Montage von Schreibpult und TV-Geräten                                |
|  | Einbauleuchten LED  |
|  | Wandleuchte über KH-Bett  |
|  | Verstärkung Trockenbau zur Montage von<br>Wandschränken, Montage von Medienarm<br>Ablagen in Bädern |
|  | Sichtbare Raumkanten - Gewerk Tischler  |
|  | Sockelleisten   |

SYSTEMGRUNDRISS - LAGE IM OBJEKT


06	15.04.2025	RZI	gewünschte Produktangaben nach BH ändern in Produktneutraltät auf Hinweis Vergabestelle
05	02.04.2025	RZI	Planüberarbeitung in Einzelbereichen nach Besprechung 01.04.2025
03	26.03.2025	RZI	Planerweiterungen in Einzelbereichen
03	20.01.2025	RZI	Grundrissoberarbeitung nach Freilegung Beratung 17.01.2025
02	07.01.2025	RZI	Überarbeitung Leistungsverzeichnis, Ergänzung Best-Response nach Mail 20.12.2024, FB Bauinterstanding
--	18.12.2024	RZI	Planunterlage für Workshop mit FB Bauinterstanding
01	10.12.2024	RZI	Überarbeitung Grundriss nach Rücksprache Klinikum DQ, Fachbereich Bauinterstanding
<b>INDEX</b>	<b>DATUM</b>	<b>GEZ.</b>	<b>ART DER ÄNDERUNG</b>



PROJEKT
Umbau Normalstation zu einer Wahlleistungsstation

PLANINHALT
<p>AUSFÜHRUNGSPLANUNG</p> <p>Grundriss und Wandabwicklungen Raum C.4132</p>

**BAUHERR**  
**Krankenhaus Dresden-Friedrichstadt**  
**Städtisches Klinikum**  
Friedrichstrasse 41 - 01067 Dresden  
Tel: 0351/ 480-0 - Fax: 0351/ 480 30 09

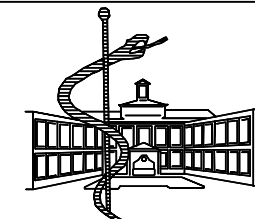

ARCHITEKT	Planerstellung unter Hinzunahme Dokumentation 2007 Architekt
-----------	---

FREIGABE  
DURCH ARCHITEKT

Planerstellung unter Hinzunahme Dokumentation 2007  
Architekt

LEISTUNGSPHASE 5	ERSTELLER		INHALT 4. OG	Dateiname SKDD_ARC_5_D8-100-02		
DATUM 28.11.2024	GEZEICHNET RZI	GEPRÜFT JS	PLANGRÖSSE 1160x540	MASSSTAB 1: 25	BLATT-NR. D8-100-4132	INDEX 02