


H:\#Vorlagen\WBricsCAD\DTK10 Topografische Karten 1-10000\Topografische Karte DTK10.dwg

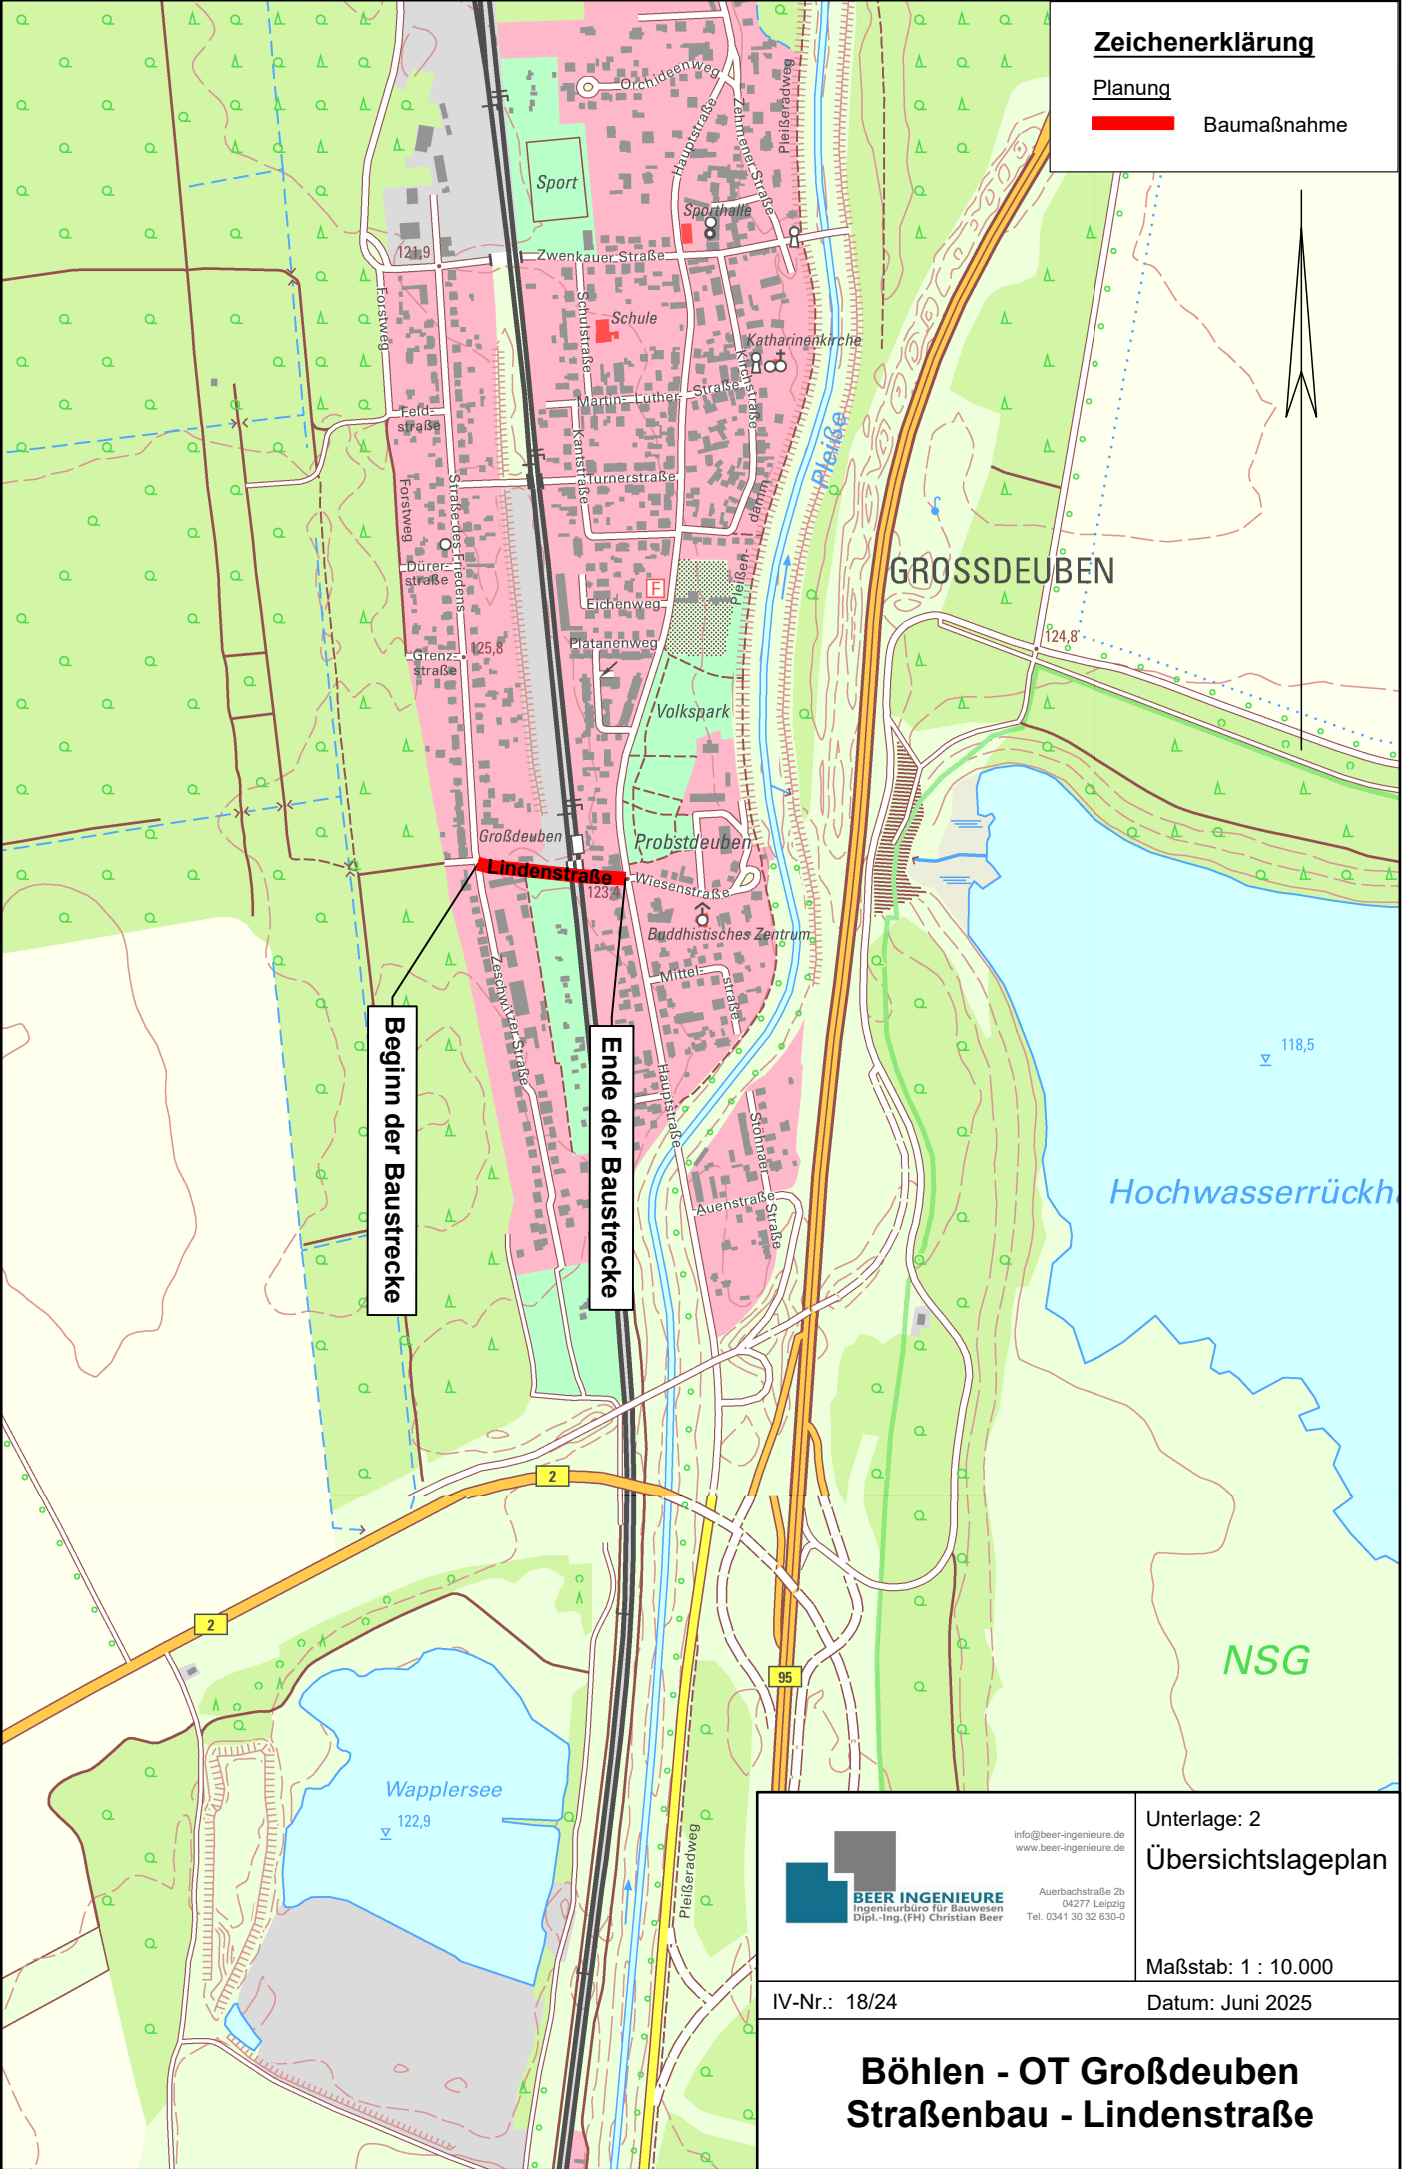

 BEER INGENIEURE Ingenieurbüro für Bauwesen Dipl.-Ing. (FH) Christian Beer	info@beer-ingenieure.de www.beer-ingenieure.de	Unterlage: 2
	Auerbachstraße 2b 04277 Leipzig Tel. 0341 30 32 630-0	Übersichtslageplan
Maßstab: 1 : 10.000		